


PŘÍČNÉ ŘEZY KM 0.520-0.880
M 1:100

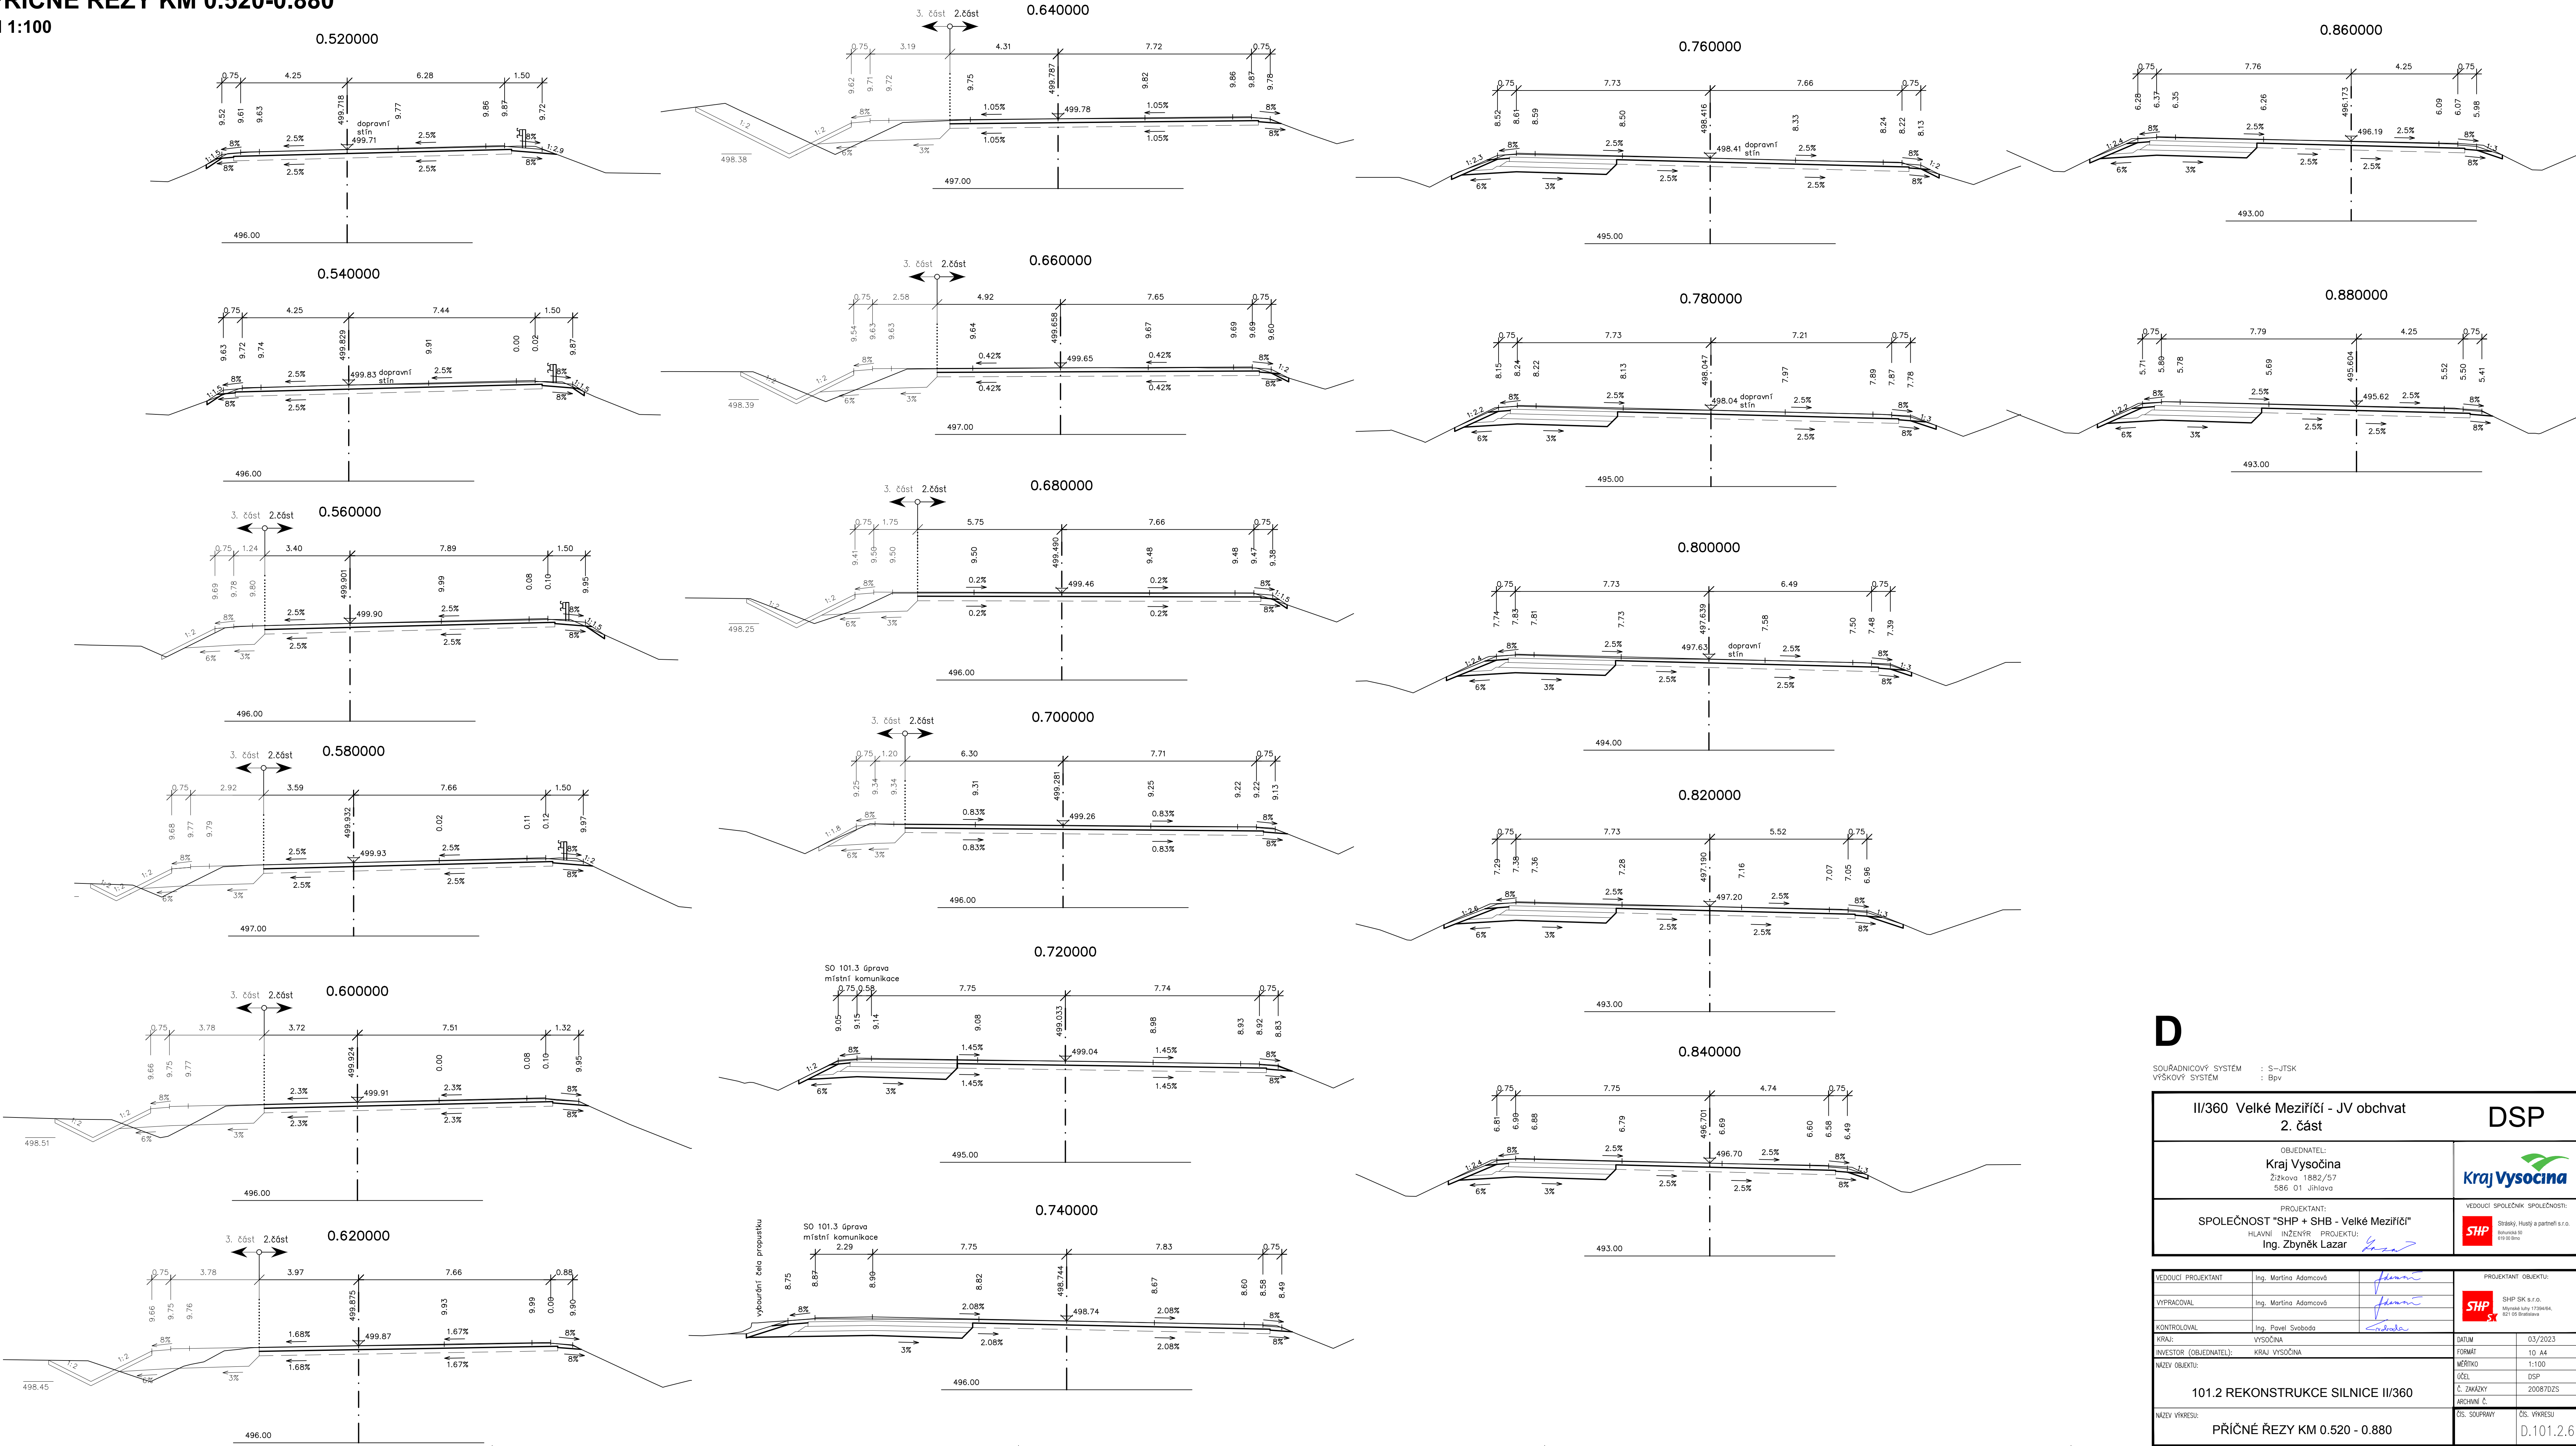

D

SOUŘADNICOVÝ SYSTÉM : S-JTSK
VÝŠKOVÝ SYSTÉM : Bpv

II/360 Velké Meziříčí - JV obchvat
2. část

DSP

OBJEDNATEL:
Kraj Vysočina
Žitkova 1882/57
586 01 Jihlava

PROJEKTANT:
SPOLEČNOST "SHP + SHB - Velké Meziříčí"
HLAVNÍ INŽENÝR PROJEKTU:
Ing. Zbyněk Lazar

VEDOUcí SPOLEČNÍK SPOLEČNOSTI:
Stráský, Huší a partneři s.r.o.
Bátovská 52
619 00 Brno

SHP

SHB

VEDOUcí PROJEKTANT
Ing. Martina Adamcová

VYPRACOVAL
Ing. Martina Adamcová

KONTROLOVAL
Ing. Pavel Svoboda

KRAJ:
VYSOČINA

INVESTOR (OBJEDNATEL):
KRAJ VYSOČINA

NAZEV OBJEKTU:
101.2 REKONSTRUKCE SILNICE II/360

NAZEV VÝKRESU:
PŘÍČNÉ ŘEZY KM 0.520 - 0.880

PROJEKTANT OBJEKTU:
SHP SK s.r.o.
Mýsecká 149/173464
621 05 Bratislava

DATA
10.44

FORMA
1:100

ČÍSLO
05P

Č. ZAKÁZKY
20087025

OS. SOUPRAVY
D.101.2.6