
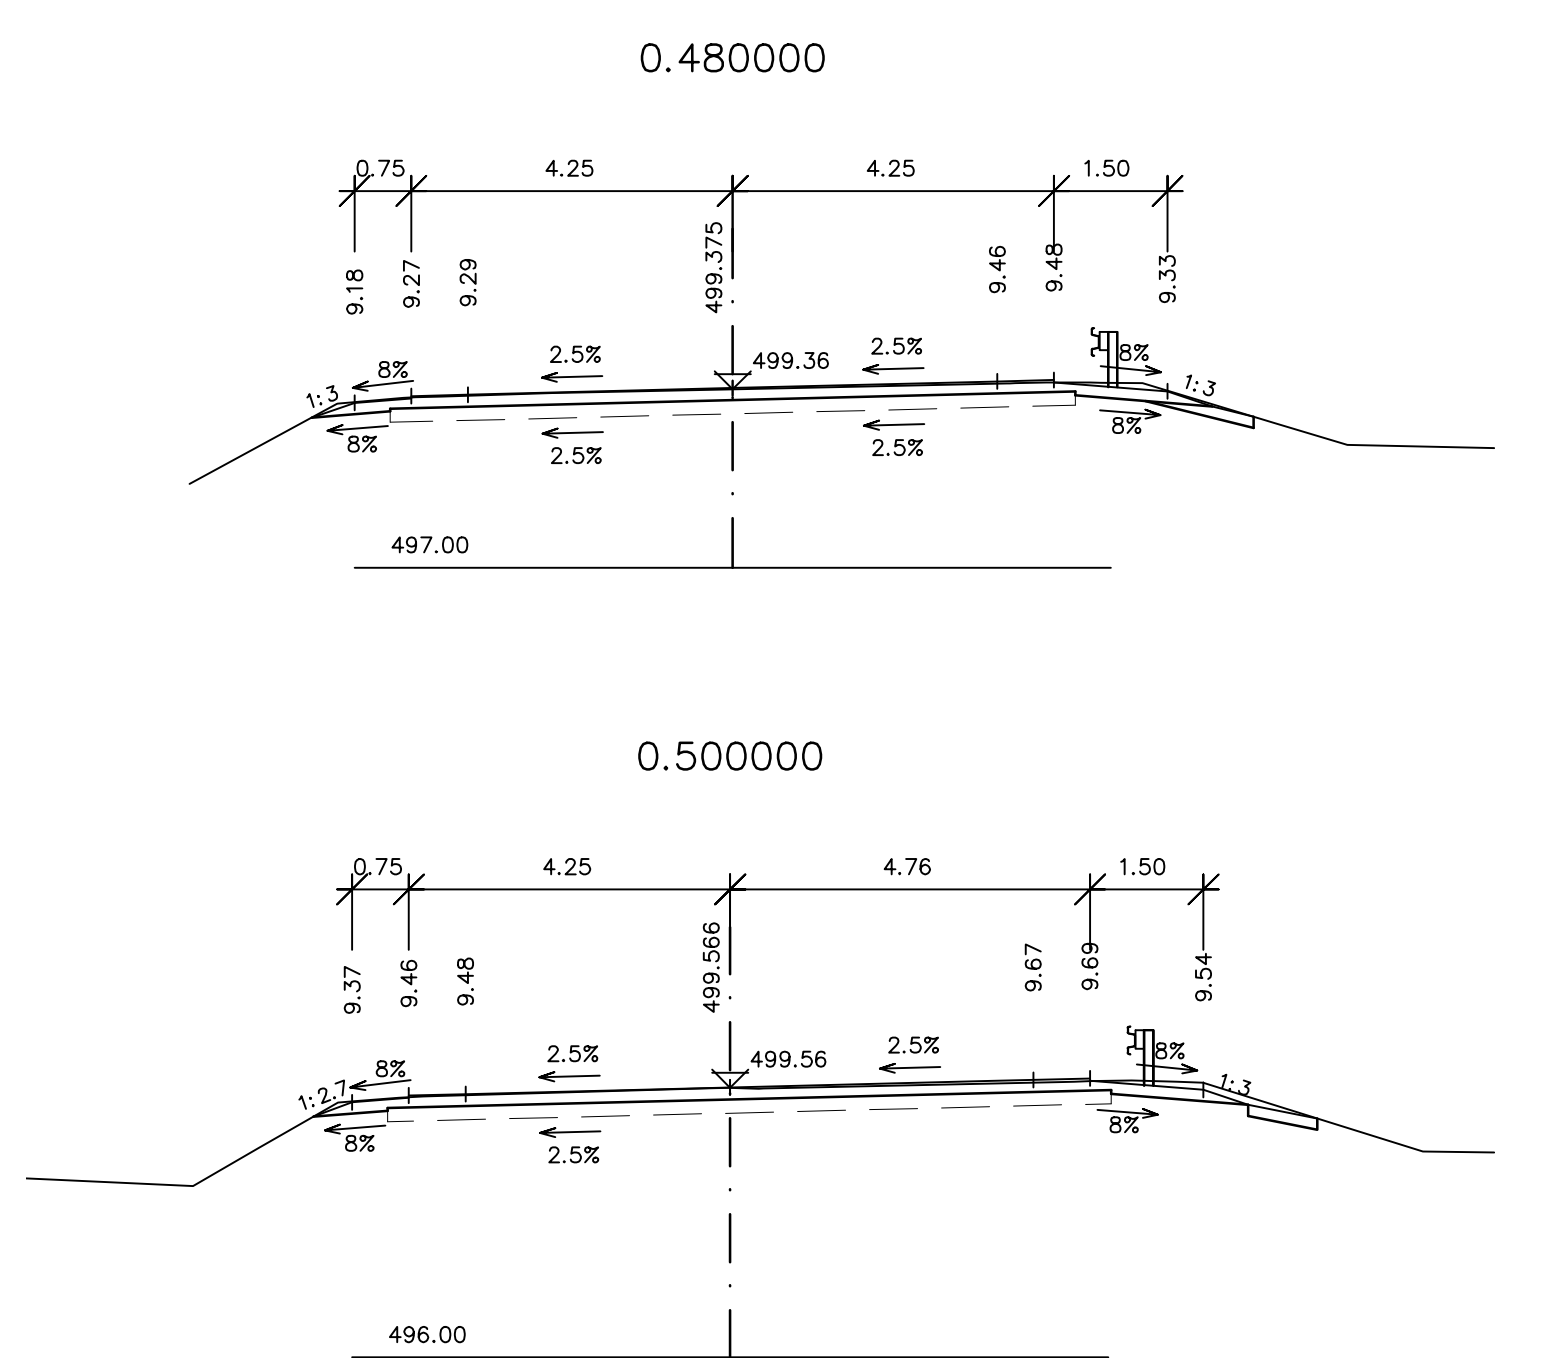
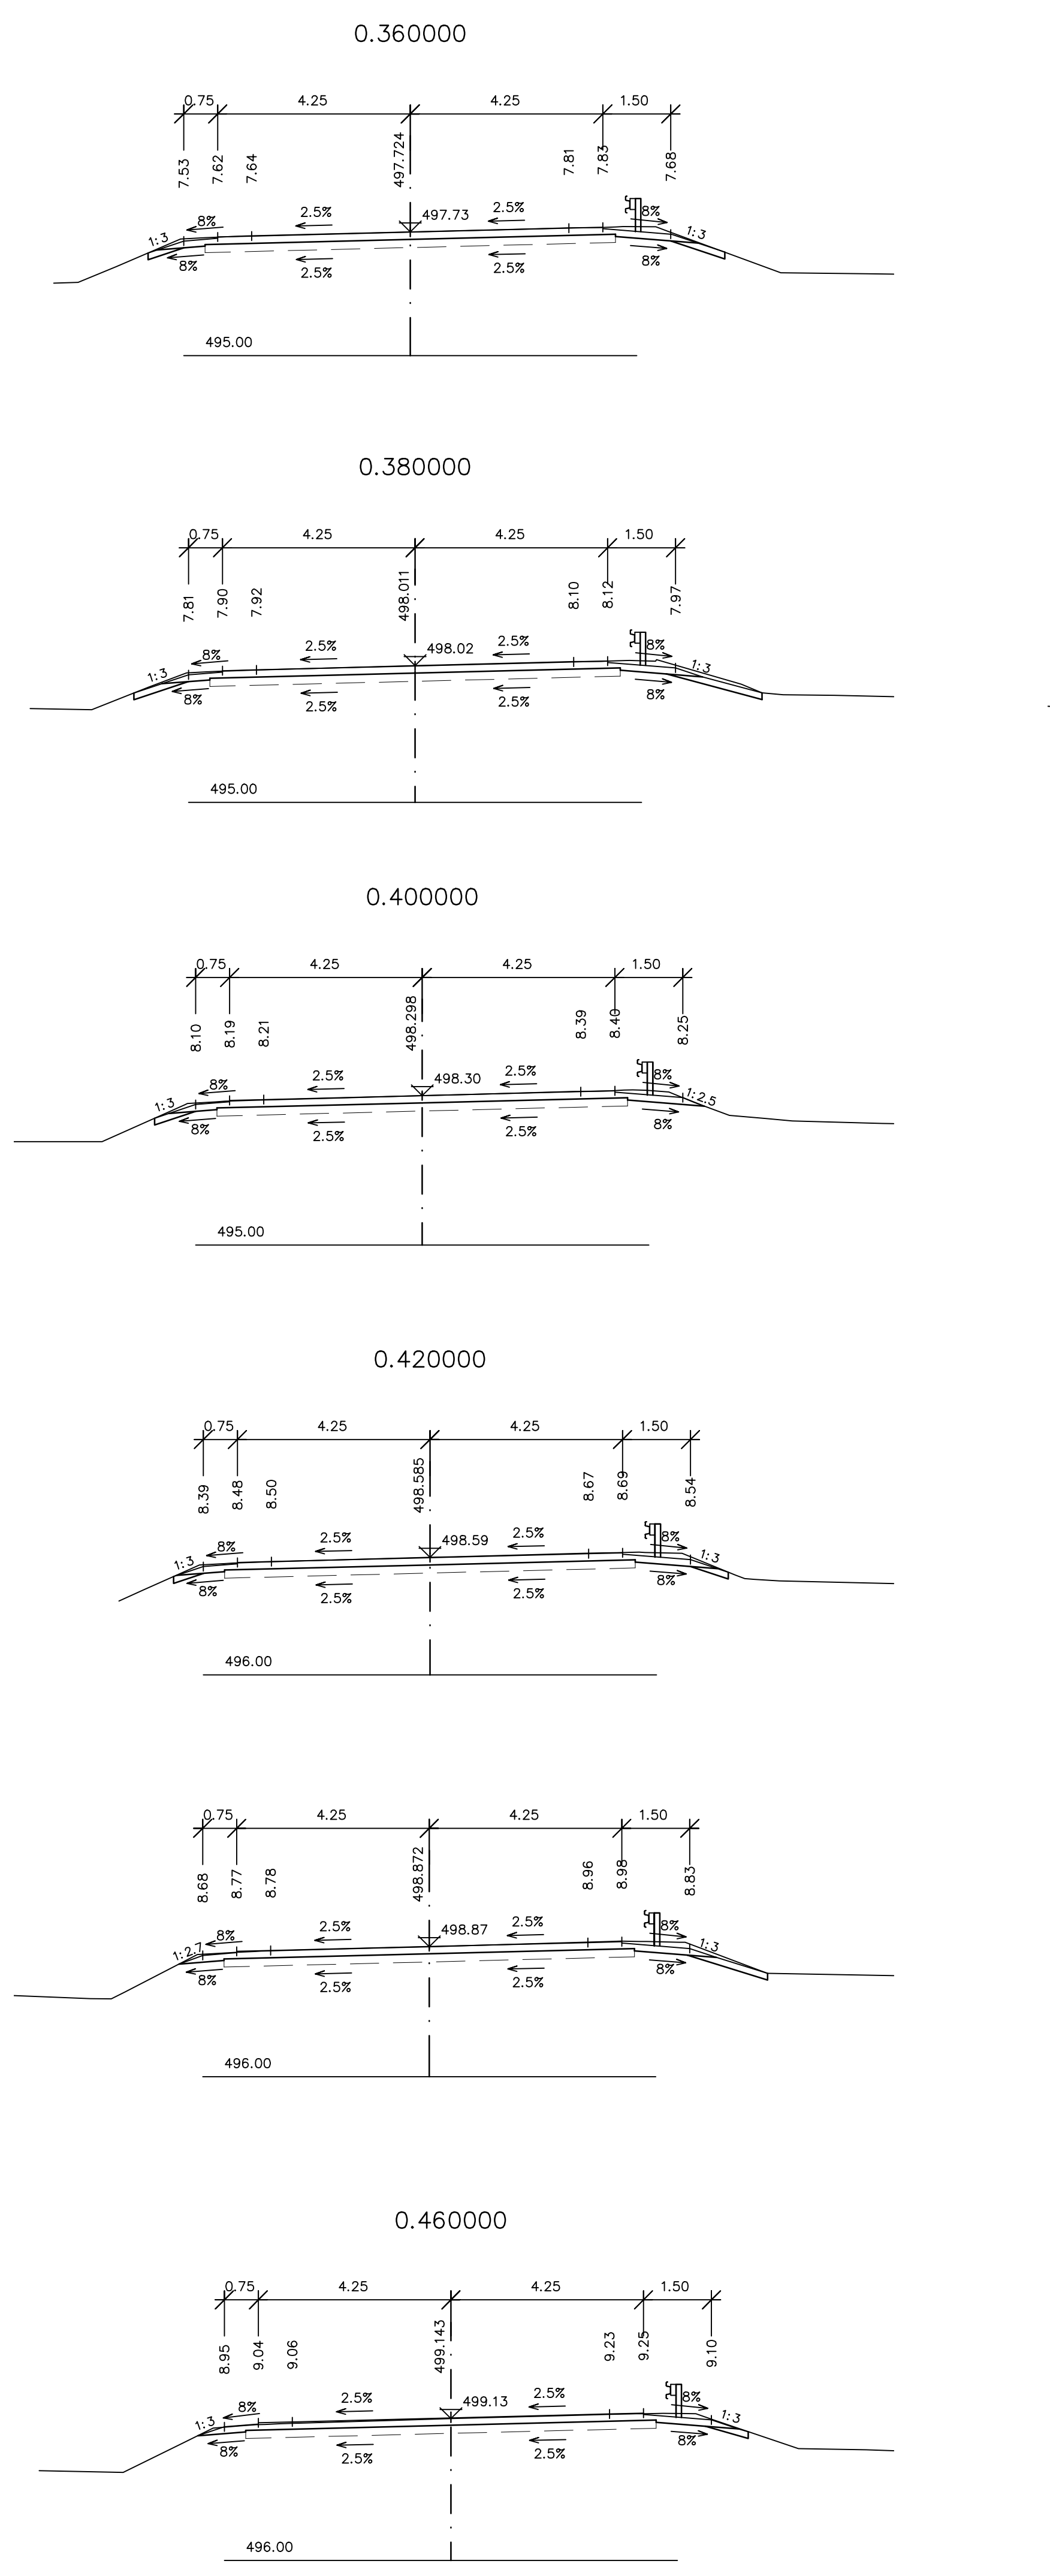
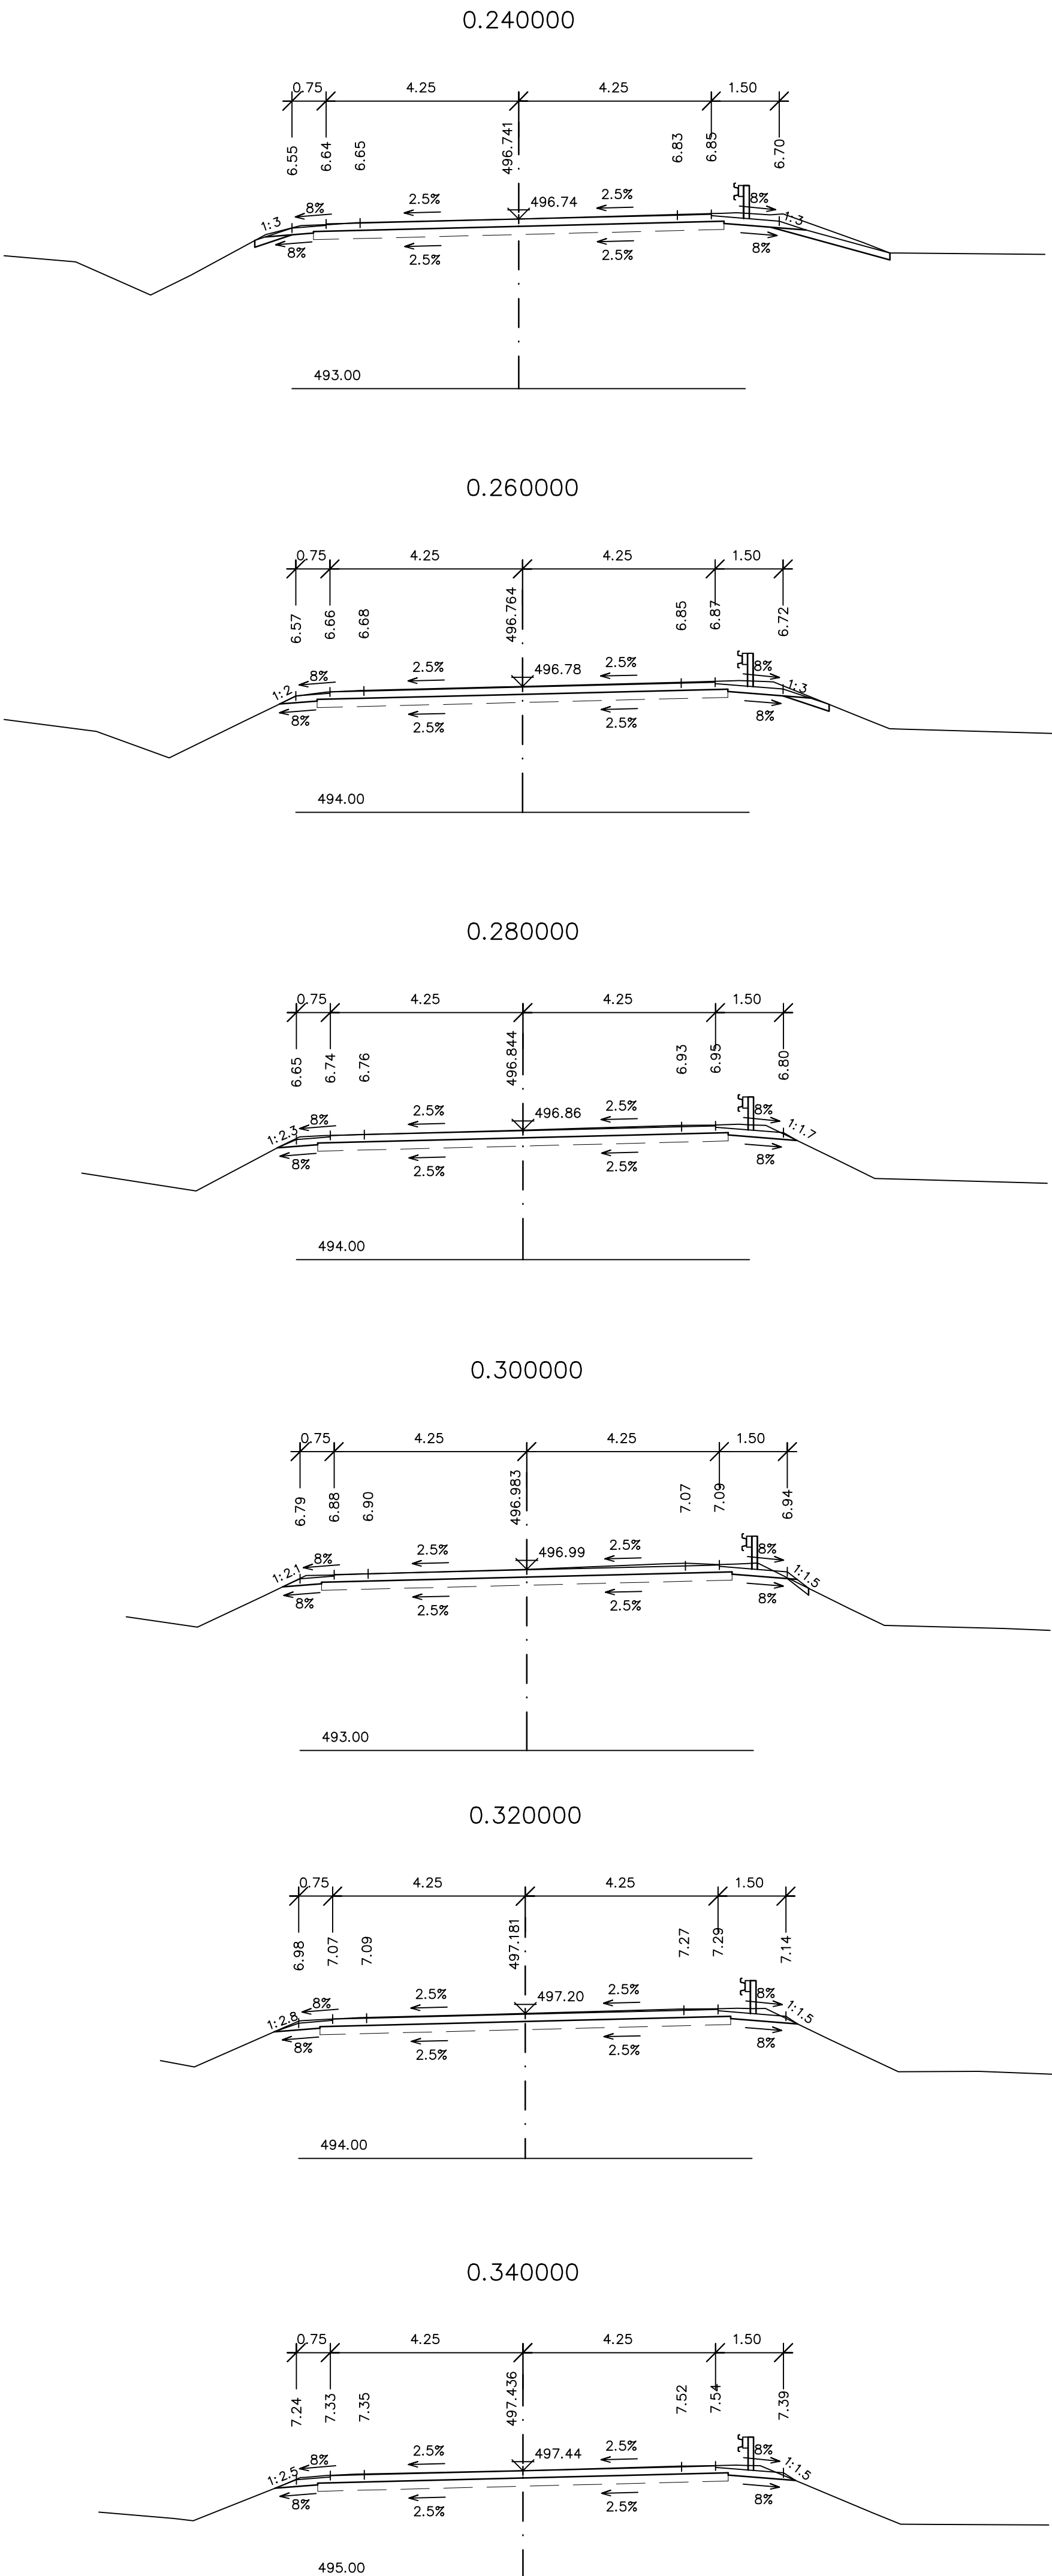
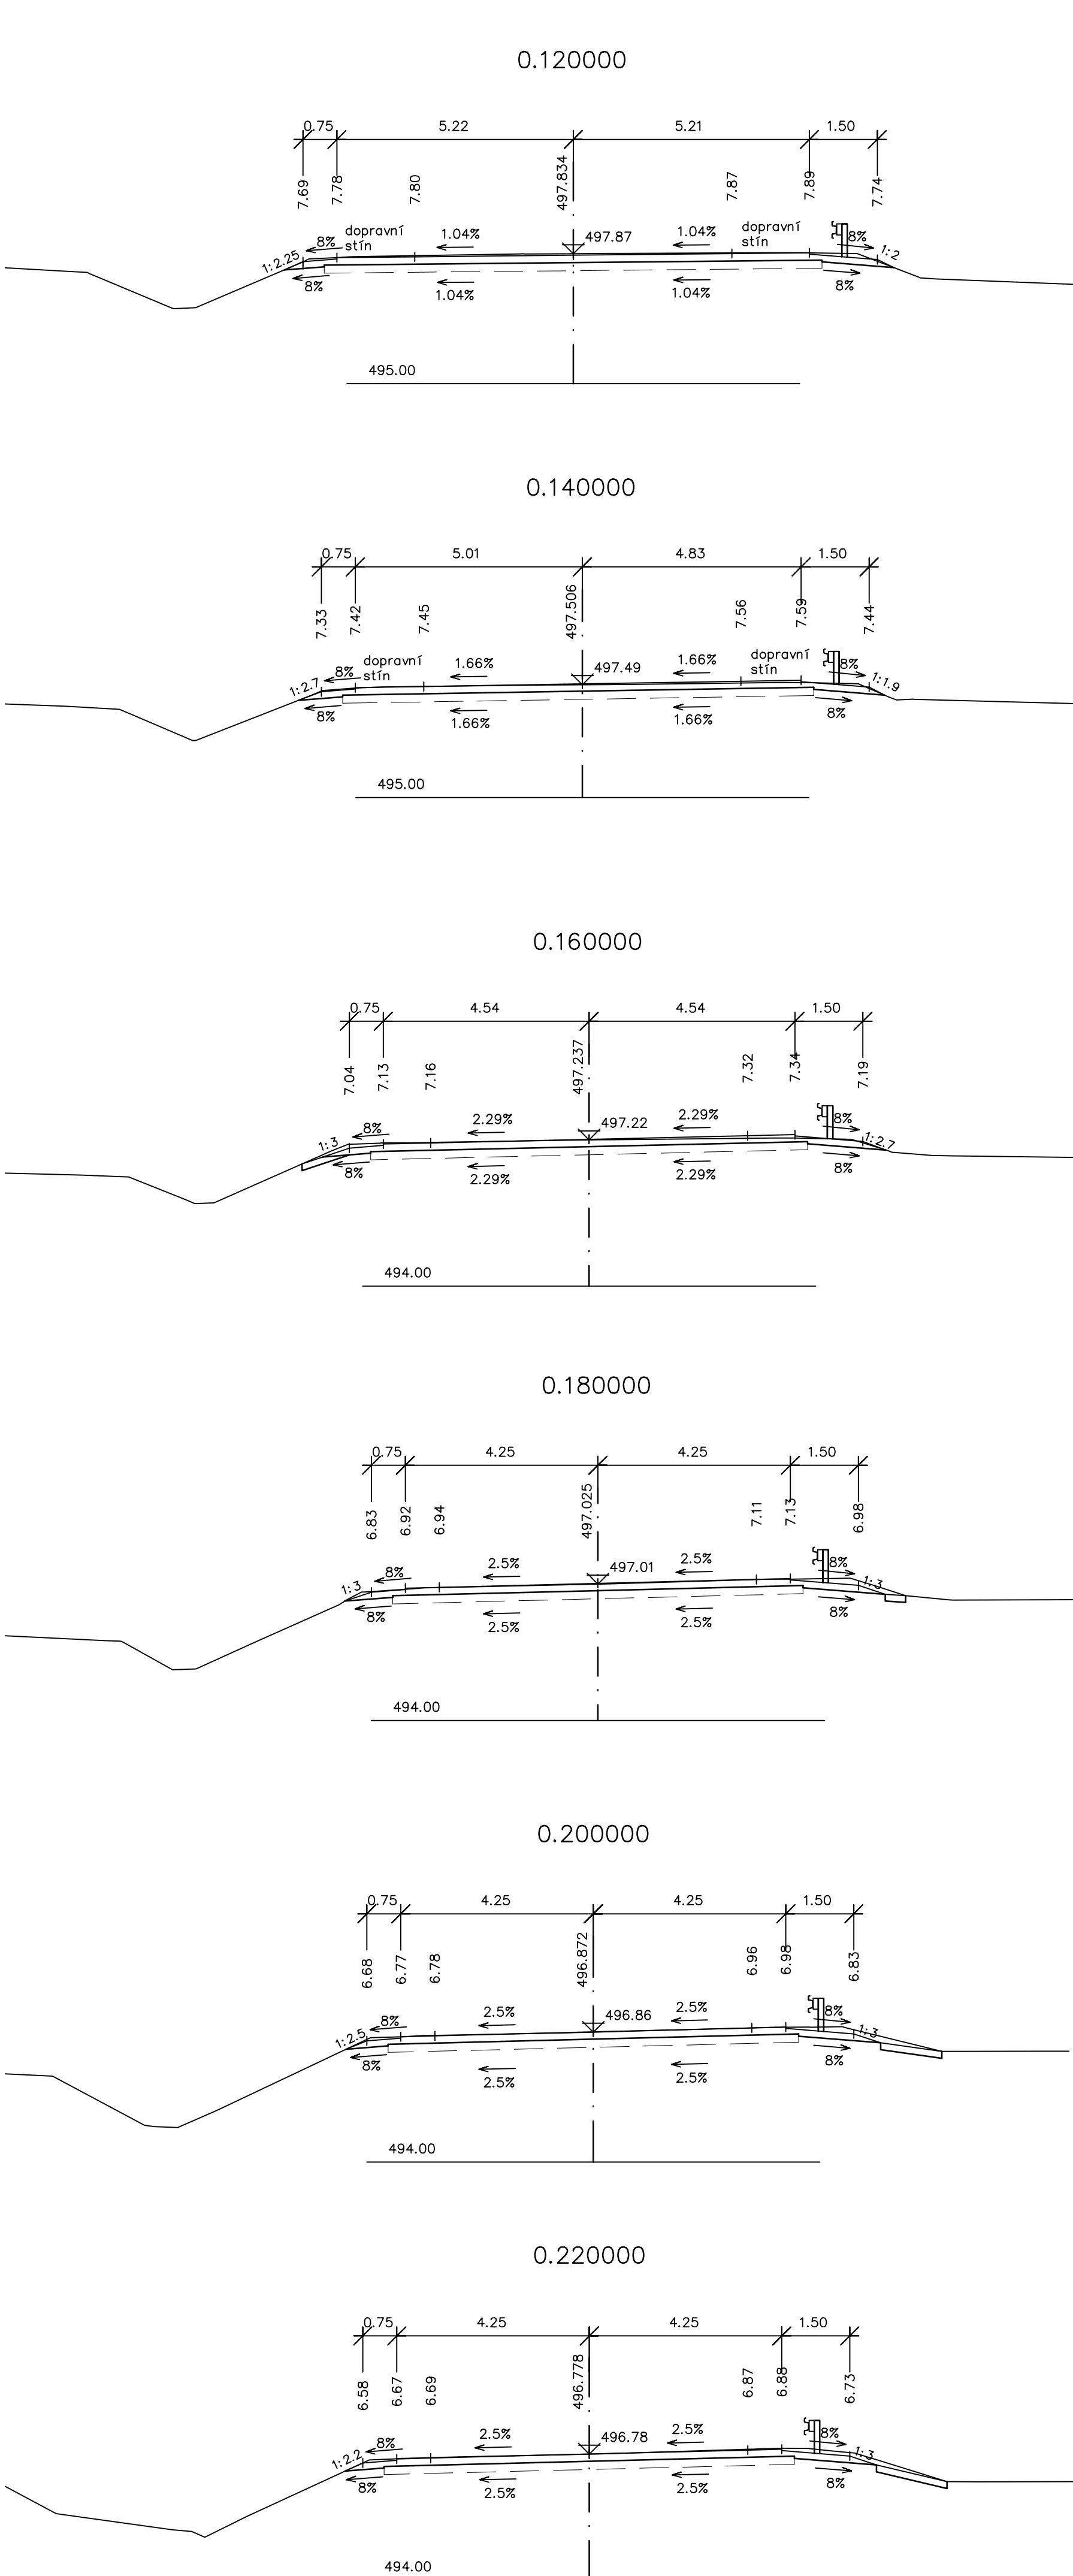


PRÍČNÉ ŘEZY KM 0.000 - 0.500
M 1:100

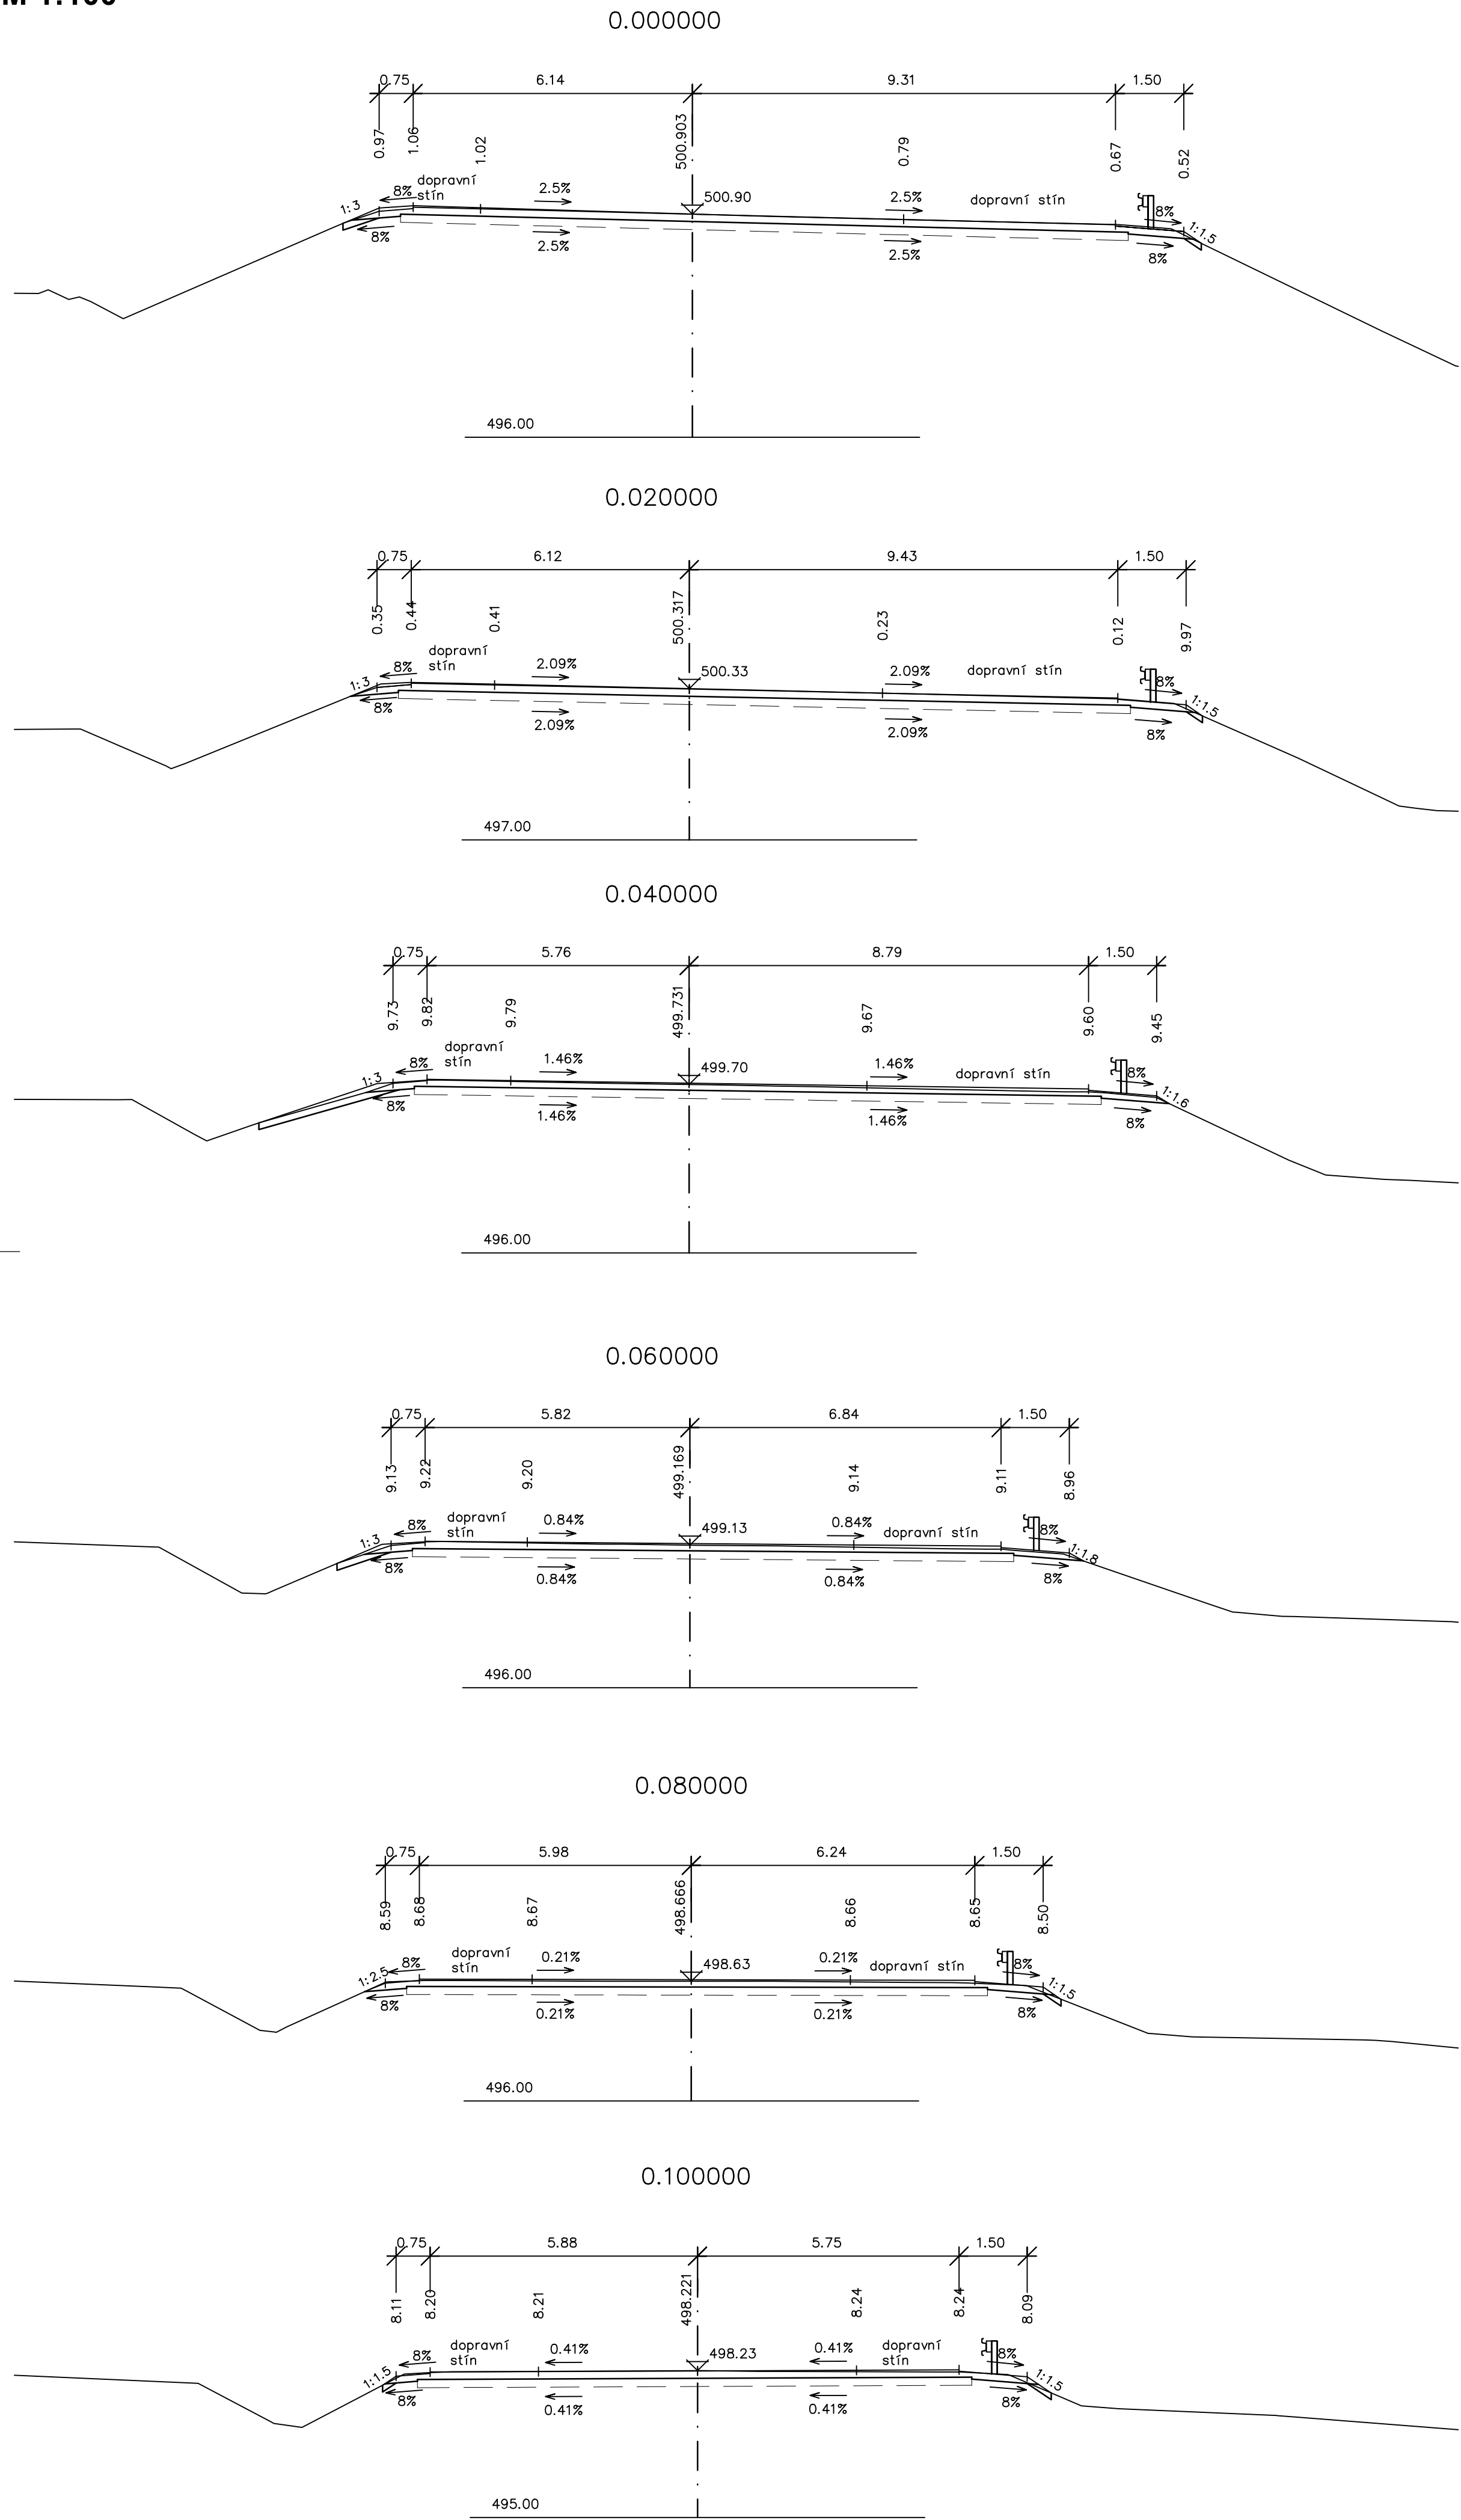

D		SOUŘADNICOVÝ SYSTÉM : S-JTSK	
		VÝŠKOVÝ SYSTÉM : Bpv	
II/360 Velké Meziříčí - JV obchvat 2. část		PDPS	
OBJEDNATEL: Kraj Vysočina Žitkova 1882/57 586 01 Jihlava			
PROJEKTANT: SPOLEČNOST "SHP + SHB - Velké Meziříčí" HLAVNÍ INŽENÝR PROJEKTU: Ing. Zbyněk Lazar		VEDOUcí SPOLEČNÍK SPOLEČNOSTI: Stáský, Husý a partneři s.r.o. Kotvická 50 602 00 Brno	
VEDOUcí PROJEKTANT:	Ing. Martina Adamcová	PROJEKTANT - OBJEKTU:	
VYPRACOVAL:	Ing. Martina Adamcová		
KONTROLOVAL:	Ing. Pavel Svoboda		
KRAJ:	VYSOČINA	Datum:	11/2023
INVESTOR (OBJEDNATEL):	KRAJ VYSOČINA	Formát:	12x44
NÁZEV OBJEKTU:		Měřítko:	1:100
		Účel:	PDPS
		Č. ZÁKAZY:	2008/025
		Archivní č.:	
NÁZEV VÝKRESU:	PRÍČNÉ ŘEZY KM 0,000-0,500	Čís. Souřady:	Čís. Výkresu:
			D.101.2.5