



Podélný profil - sekce 4
M 1:1000/100

POZN.:
POLOHA A ZÁKRESY STÁVAJÍCÍCH INŽENÝRSKÝCH SÍTÍ JE POUZE ORIENTAČNÍ, NEMOHOU SLouŽIT
JAKO VYTÝČOVACÍ SCHEMA. ZHOTOVITEL MUSÍ NECHAT PŘED ZAHÁJENÍM STAVBY VEŠKERÉ STÁVAJÍCÍ
INŽENÝRSKÉ SÍTE VYTÝCIT. VEŠKERÉ PRÁCE PROVÁDĚNÉ V OCHRANĚNÉM PÁSMU DANÉ SÍTĚ JE NUTNÉ
PROVÁDĚT SE SOUHLASEM SPRÁVCE A DLE POKYNU SPRÁVCE DANÉ SÍTĚ.

PRŮBĚH VÝŠKOVÉHO ŘEŠENÍ JE INFORMATIVNÍ PRO SEZNÁMENÍ SE SKLONOVÝMI POMĚRY.

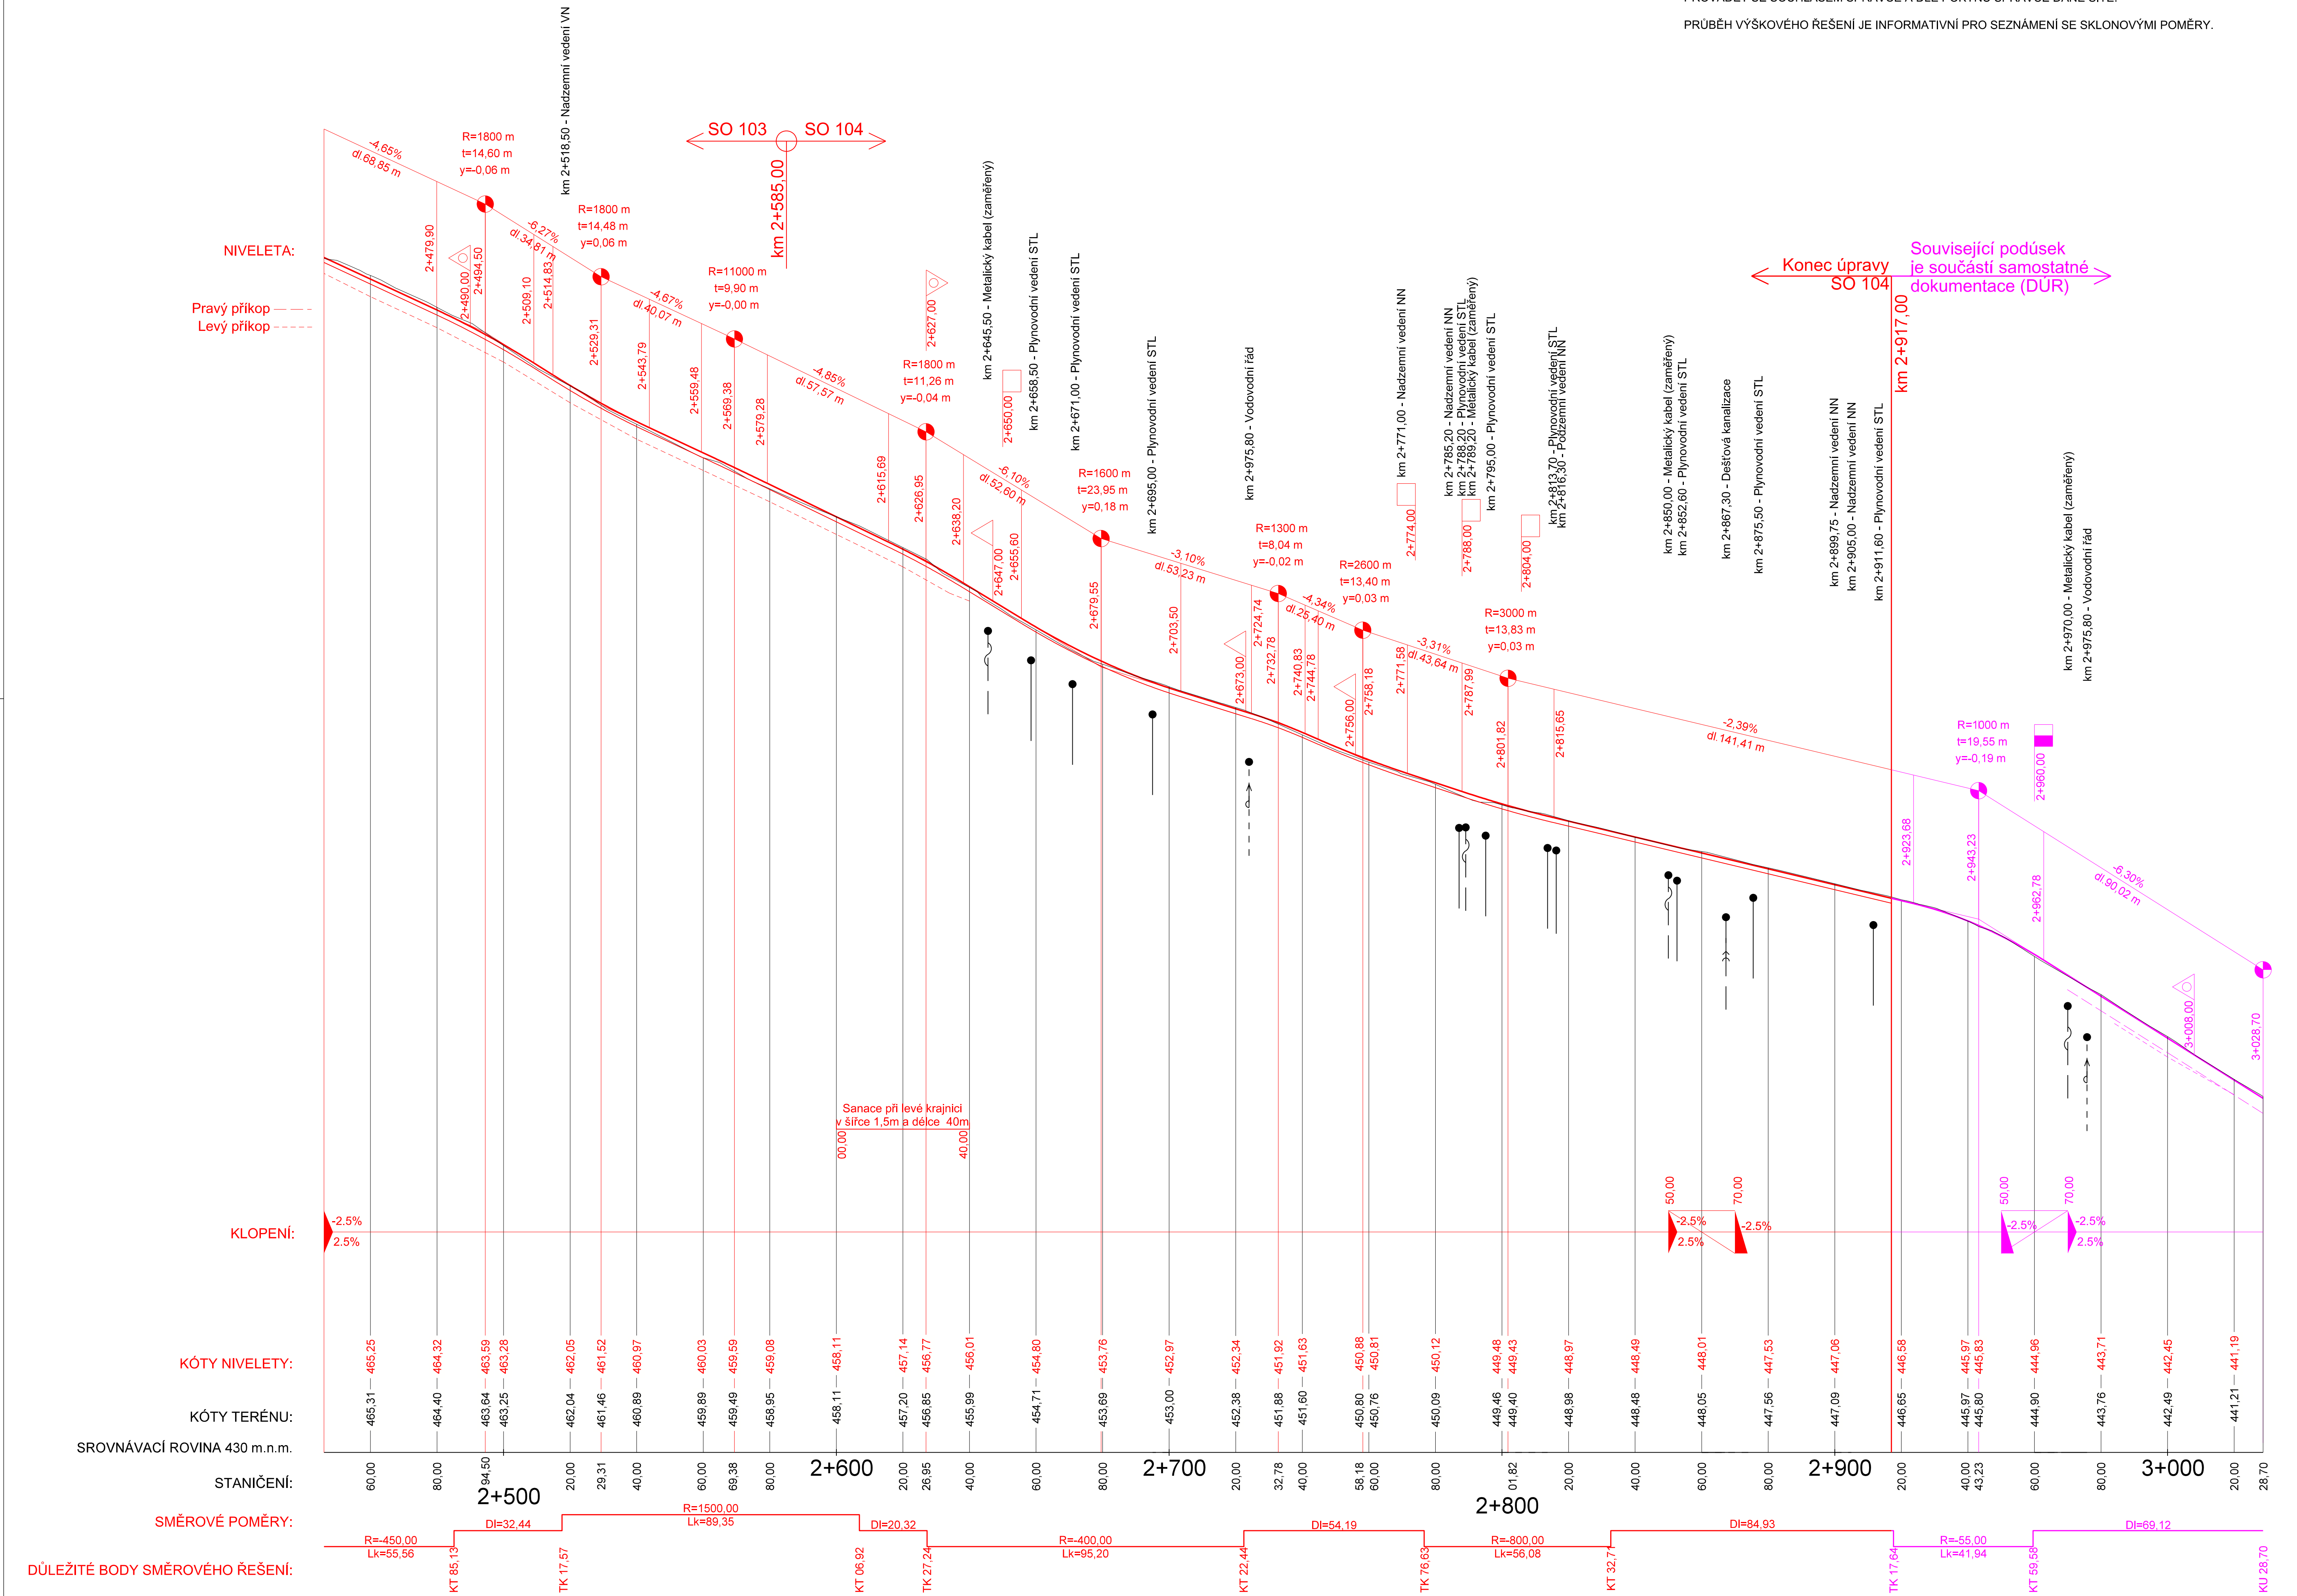

OBJEDNATEL	KRAJ VYSOČINA Žitkova 57 58733 Jihlava	AKCE:	II/130 GOLČŮV JENÍKOV - KŘÍŽOVATKA S D1, USEK Č.1, ČÁST 1				
OBEC	NEZDÍN, HRADEC	ČÁST:	PODÉLNÝ PROFIL - SEKCE 4				
KRAJ	KRAJ VYSOČINA						
DATUM	05.2015						
FORM. A4	8 x A4						
STUPEŇ	PDPS						
GENERÁLNÍ PROJEKTANT:		TECHNICKÝ ŘEDITEL:	Ing. J.LANDA	<i>J.Landa</i>	KOPIE Č.:	ČÁST:	PŘÍLOHA Č.
 AF-CITYPLAN s.r.o. JINĚŘSKÁ 17 110 00 PRAHA 1 tel.: +420 277 005 541/538 fax.: +420 224 922 072 www.afconsult.cz www.cityplan.cz		VEDOUcí STŘEDISKA:	Ing. J.LAHODA	<i>J.Lahoda</i>			
		VEDOUcí PROJEKTU:	Ing. J.LAHODA	<i>J.Lahoda</i>			
		VYPRACOVAL:	Ing. J.SVOBODA	<i>J.Svoboda</i>			
		KONTROLA:	Ing. P. KOŠAN	<i>P.Košan</i>			
		ČSN EN ISO 9001, ČSN EN ISO 14001	MĚŘITKO:	1 : 1 000/100		Č. ZAKÁZKY:	15-2-111
DOKUMENTACI LŽE UŽÍVAT POUZE VE SMYSLU PŘÍSLUŠNÉ SMLOUVY O DÍLO. KOPIROVÁNÍ A ROZNOŽNÍOVÁNÍ POUZE PO PŘEDCHOZÍM SOUHLASU AF-CITYPLAN s. r. o.							