



SITUACE DOPRAVNÍHO ZNAČENÍ 1:1000

SO 172 PROVIZORNÍ KOMUNIKACE V KM 2,9

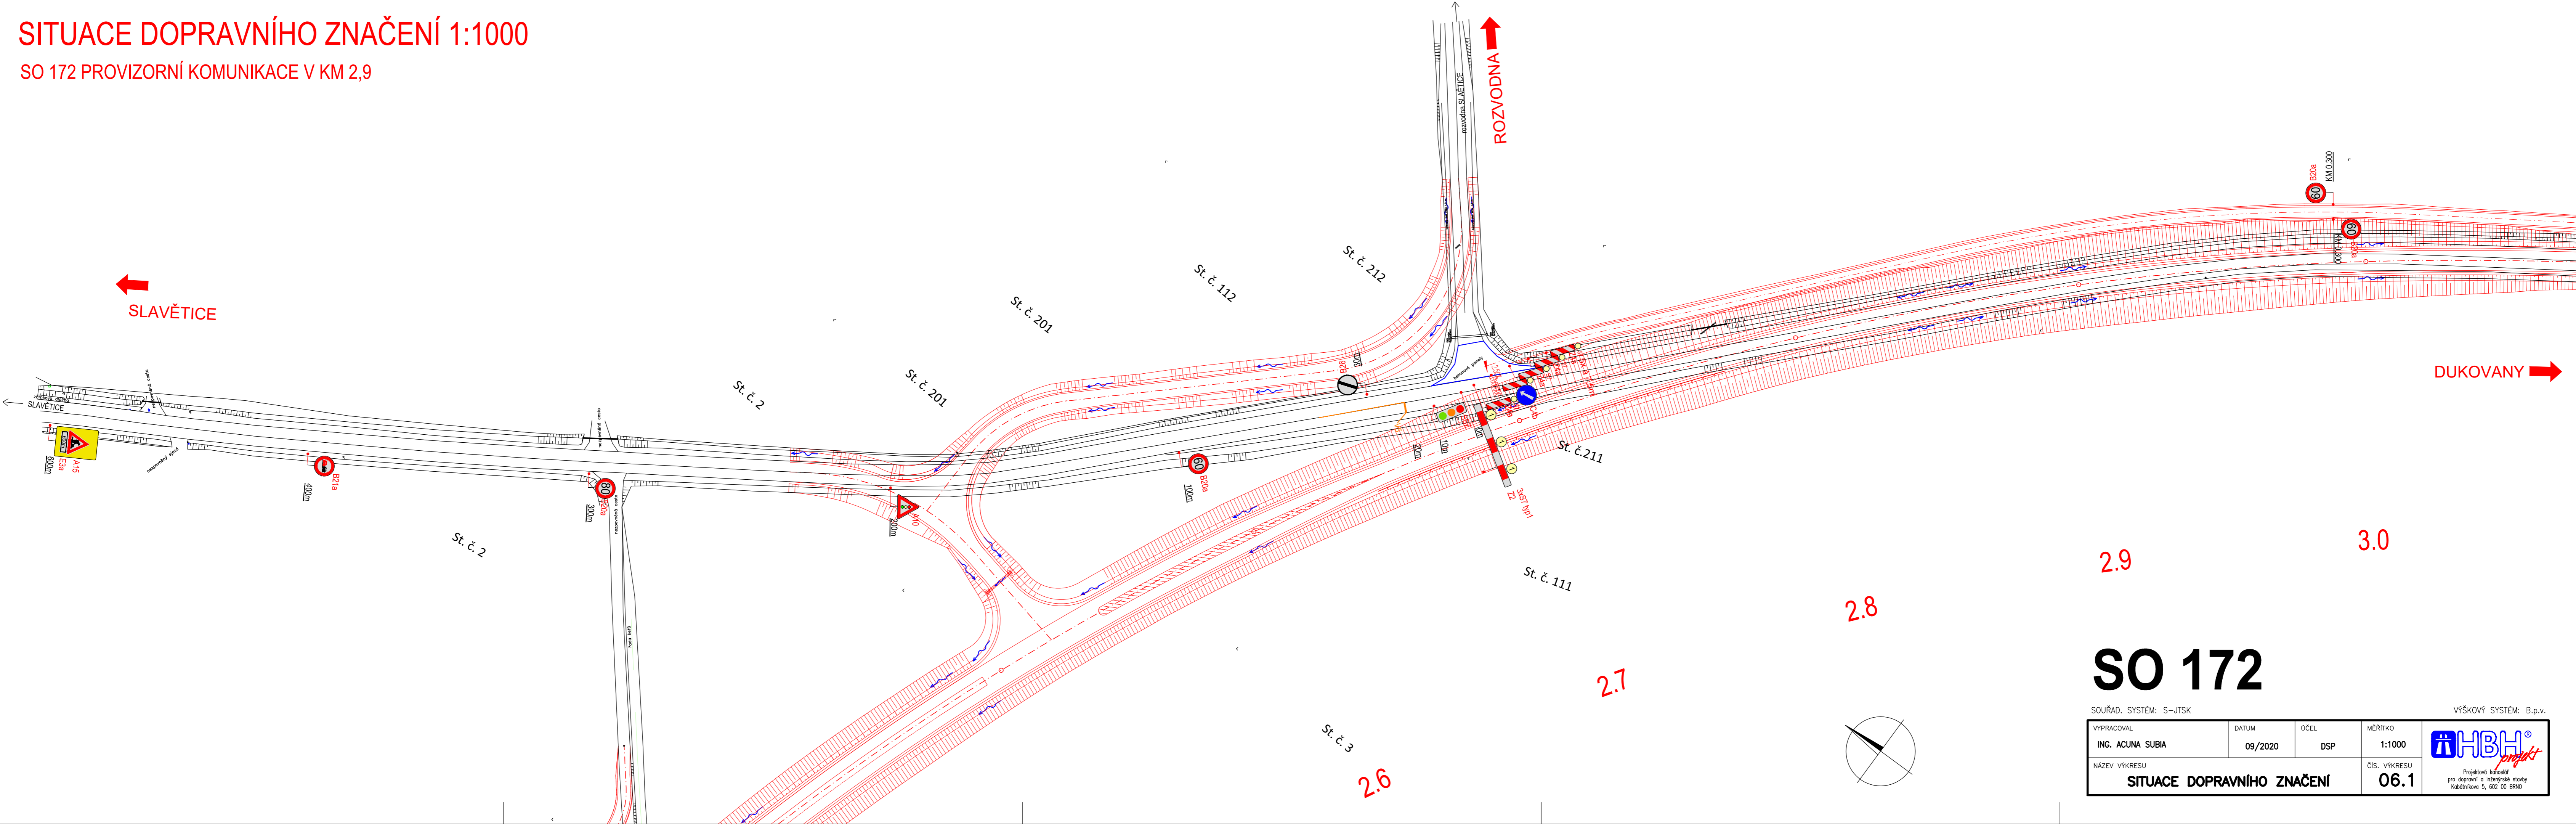

SO 172

SOUŘAD. SYSTÉM: S-JTSK		VÝŠKOVÝ SYSTÉM: B.p.v.	
VYPRACOVAL ING. ACUNA SUBIA	DATUM 09/2020	ČEL DSP	MĚŘITKO 1:1000
NÁZEV VÝKRESU SITUACE DOPRAVNÍHO ZNAČENÍ		ČÍS. VÝKRESU 06.1	 Projektová kancelář pro dopravní a inženýrské stavby Kobělníkova 5, 602 00 BRNO