



SO 172 PROVIZORNÍ KOMUNIKACE V KM 2,9

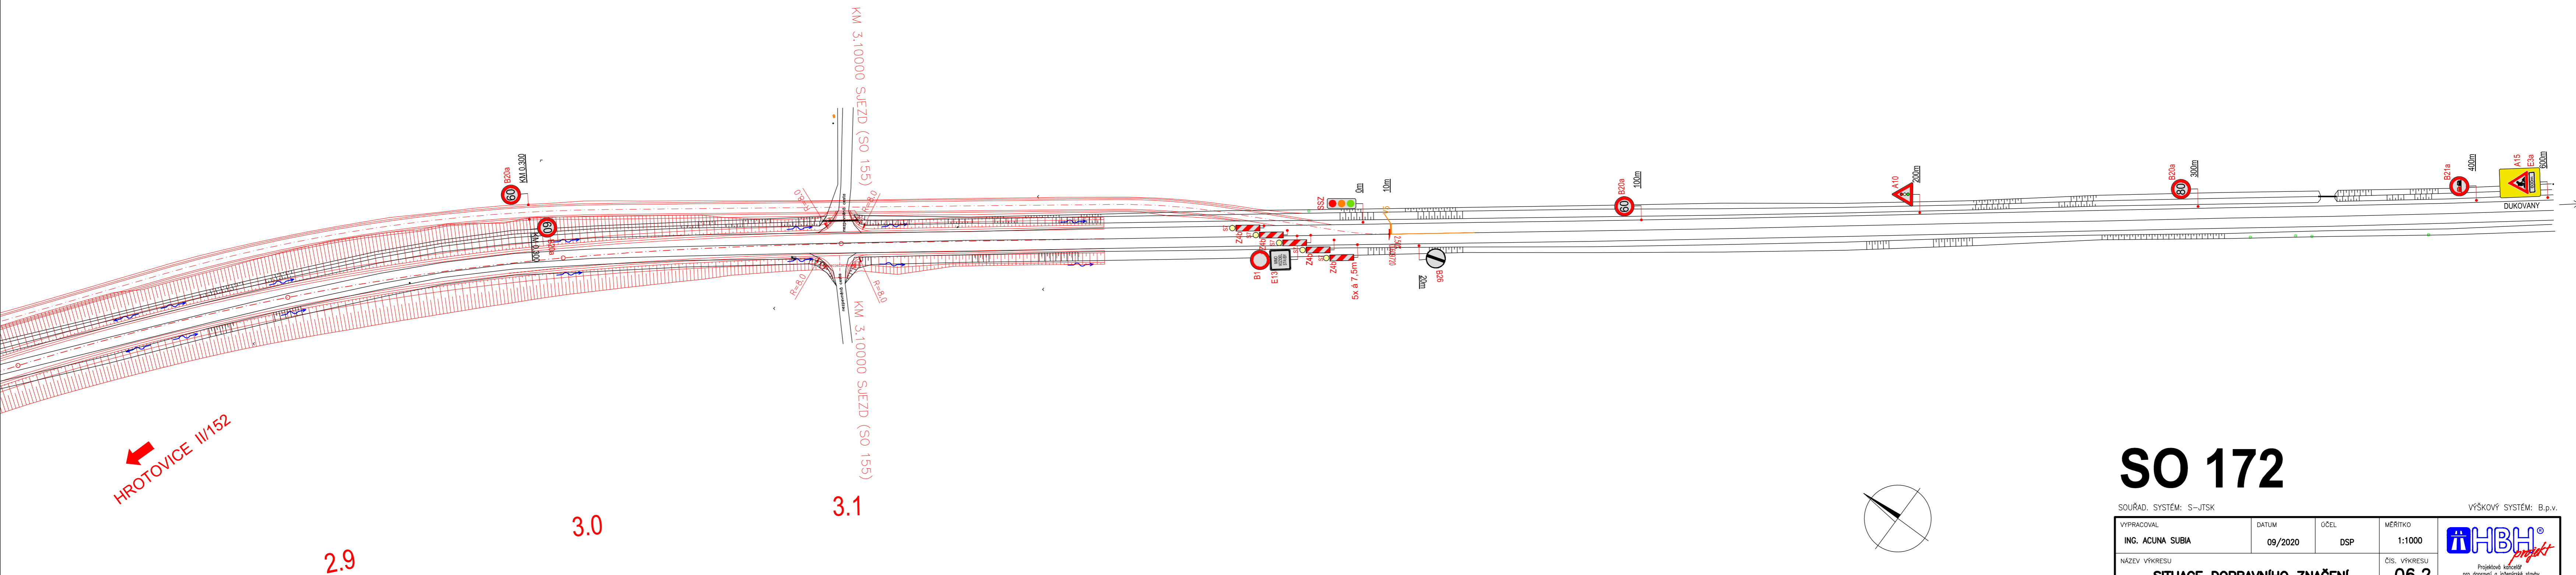

# SO 172

SOUŘAD. SYSTÉM: S-JTSK

VÝŠKOVÝ SYSTÉM: B.p.v.

VYPRACOVAL ING. ACUNA SUBIA	DATUM 09/2020	ÚČEL DSP	MEŘITKO 1:1000	
NÁZEV VÝKRESU <b>SITUACE DOPRAVNÍHO ZNAČENÍ</b>			ČÍS. VÝKRESU <b>06.2</b>	