


II/152 SLAVĚTICE - OBCHVAT, PD
SO 801 - VEGETAČNÍ ÚPRAVY NA SILNICI II/152
SITUACE 1:2000



LEGENDA:

- ALEJOVÉ STROMY
- STROMY
- SKUPINY KERŮ - SPON 1,5x1,0
- SKUPINY KERŮ - SPON 0,8x1,5

OCHRANA PŘÍRODY:

- ZÁVLAHY
- TRVALÝ ZÁBOR
- DOČASNÝ ZÁBOR NAD 1 ROK
- DOČASNÝ ZÁBOR DO 1 ROKU
- HRANICE KATASTRÁLNÍHO ÚZEMÍ
- PARCELY KN

INŽENÝRSKÉ SÍTĚ:

- KANALIZACE STÁVAJÍCÍ / PŘELOŽKA
- VODOVOD STÁVAJÍCÍ / PŘELOŽKA
- MELIORACE STÁVAJÍCÍ / PŘELOŽKA
- VEDENÍ VVN STÁVAJÍCÍ / PŘELOŽKA
- VEDENÍ VN STÁVAJÍCÍ / PŘELOŽKA
- VEDENÍ NN STÁVAJÍCÍ / PŘELOŽKA
- VEDENÍ SODĚLOVACÍ STÁVAJÍCÍ / PŘELOŽKA
- VEDENÍ VO STÁVAJÍCÍ / PŘELOŽKA
- PLYNOVOD VTL STÁVAJÍCÍ / PŘELOŽKA
- PLYNOVOD STL STÁVAJÍCÍ / PŘELOŽKA
- OCHRANNÁ PÁSKA

Izdné stromy		svah (kg)	alejové (kg)
AC	Acer campestre - javor babyka	13	0
PRA	Prunus avium - třešň ptačí	6	11
QP	Quercus petraea - dub zimní	5	17
ST	Sorbus torminalis - jeřáb blek	0	8
T	Tilia cordata - lipa srdčitá	6	14
Celkem		30	50
Keré		svah (kg)	
COS	Cornus sanguinea - svída krvavá	700	
CAV	Corylus avellana - liska obecná	260	
CRM	Crataegus monogyna - hloh jednosemenný	560	
LV	Ligustrum vulgare - ptačí zob obecný	485	
LCX	Lonicera xylosteum - zimolez pýřitý	285	
PSP	Prunus spinosa - šívočtí trnka	635	
RAC	Rhamnus cathartica - řešetlák počitivý	155	
VO	Viburnum opulus - kalina obecná	125	
Celkem		3225	

D

DSP

SO 801

II/152 SLAVĚTICE - OBCHVAT, PD

KRAJ VYSOČINA
Žizkova 1882/57, 587 33 JIHLAVA

HBH

projekt

HBH Projekt spol. s r.o.
Kaditnickova 216/5, 602 00 Brno

HBH

projekt

VEDOUcí PROJEKTANT

ING. BOHAČ

ZODPOVĚdný PROJEKTANT

ING. SUCHOMELOVÁ

VYPRACOVAL

ING. RYBOVÁ

KONTROLOVAL

ING. HORNOCH

KRAJ: KRAJ VYSOČINA

K.Ú.: SLAVĚTICE, LIPÁNY U SKŘÍD, SKŘÍDE NAD JIHLAVOU

NÁZEV OBJEKTU: D - DOKUMENTACE OBJEKTŮ
D1 - STAVEBNÍ ČÁST

SO 801 VEGETAČNÍ ÚPRAVY NA SILNICI II/152

PRŮLOHA: SITUACE

FORMÁT: A4

1:2000

DSP

2018/0573

02