


PROJEKT VYTYČOVACÍ SÍŤE KM 0,000 - 1,800 1:1000
II/152 SLAVĚTICE - OBCHVAT

TABULKA SOUŘADNIC BODŮ NAVŘZENÉ VYTYČOVACÍ SÍŤE		
BOD	Y [m]	X [m]
5001	637173.168	1166900.688
5002	636878.271	1166975.484
5003	636582.118	1166988.743
5004	636308.172	1167073.768
5005	636076.322	1167274.767
5006	635830.386	1167406.486
5007	635763.141	1167471.041
5008	635713.789	1167450.738
5009	635434.015	1167464.535
5010	635135.787	1167430.155
5011	634840.627	1167441.697
5012	634569.516	1167546.885
5013	634368.504	1167685.369



LEGENDA:

- 5013 NAVŘ VYTYČOVACÍ SÍŤE
- 123/4 HRANICE PARCELY KN
- TRVALÝ ZABOR
- DOČASNÝ ZABOR NAD 1 ROK
- DOČASNÝ ZABOR DO 1 ROKU

INŽENÝRSKÉ SÍŤE:

- VIDOVOD STAVAJÍCÍ
- MEJORACE STAVAJÍCÍ / PŘELOŽKA
- VEDENÍ VN STAVAJÍCÍ / PŘELOŽKA
- VEDENÍ VN STAVAJÍCÍ / PŘELOŽKA
- VEDENÍ SPOLEČOVACÍ STAVAJÍCÍ / PŘELOŽKA
- PLYNOVOD VTL STAVAJÍCÍ / PŘELOŽKA
- RADIOVÁ SÍŤ

DSP

II/152 SLAVĚTICE - OBCHVAT, PD

KRAJ VYSOČINA
Žizkova 1862/57, 587 33 JIHLAVA

HBH Projekt spol. s r.o.
Kobelníkova 216/5, 602 00 Brno

HBH
Inženýrská kancelář
pro dopravní a inženýrské služby
Kobelníkova 5, 602 00 BRNO
Č. ZAKÁZKY 2018/0573

SOUŘADNOVÝ SYSTÉM: S-JTSK		VÝŠKOVÝ SYSTÉM: B.p.k.	
VEDOUcí PROJEKTANT	ING. BOHÁČ		
ZODPOVĚDNÝ PROJEKTANT	ING. HLAVÁČKOVÁ		
VYPRACOVAL	ING. HLAVÁČKOVÁ		
KONTROLOVAL	ING. HORNOCH		
KRAJ: KRAJ VYSOČINA		K.Ú.: SLAVĚTICE, LIPŮVANY U SKŘEJE, SKŘEJE NAD JIHLAVOU	
NÁZEV OBJEKTU:		DATUM	
4 - DOKLADOVÁ ČÁST GEODETICKÁ DOKUMENTACE		09/2020	
3. PROJEKT VYTYČOVACÍ SÍTĚ		ČÍS. ZAKÁZKY	
PRŮLOHA:		20 44	
PROJEKT VYTYČOVACÍ SÍTĚ		11 1000	
KM 0,000—1,800		DSP	
		ČÍS. VÝKRESU	
		01.1	