


SITUACE ORGANIZACE VÝSTAVBY 1:2000

II/152 SLAVĚTICE - OBCHVAT

- LEGENDA ZOV:
- PRÍSTUPY NA STAVENIŠTĚ
 - PROVIZORNÍ VOZOVKY
 - DEPONIE ORNICE

- SEZNAM STAVEBNÍCH OBJEKTŮ
- Objekty řady 000 - Objekty přípravy staveniště
Příprava území
- Objekty řady 100 - Objekty pozemních komunikací
Přeložka silnice II/152
Přidání pruhy pro napojení místní komunikace
Napojení silnice II/152 na silnici II/152 v km 2.52
Přeložka údelové komunikace v km 0.05 MK
Rozšíření místní komunikace
Úprava polní cesty v km 1.36
Přeložka polní cesty v km 2.29
Přeložka polní cesty v km 1.60
Sjezdy na pozemky
Provizorní komunikace v km 0.55
Provizorní komunikace v km 2.9
- Objekty řady 200 - Mostní objekty a zdi
Most na silnici II/152 přes údolí s potokem Olešná
- Objekty řady 300 - Vodohospodářské objekty
Přeložka koryta občasné vodoteče
Ochrana vodovodu DN 200 Lt v km 1.10
Úprava meliorací
- Objekty řady 400 - Elektro a sdělovací objekty
Úprava vedení VVN 5582/5583 v km 2.453
Úprava vedení VVN 5584/5585 v km 2.510
Přeložka VN v km 3.15
Přeložka sdělovacího vedení na ZU
- Objekty řady 500 - Objekty trubních vedení
Ochrana VTL plynovodu v km 1.00
- Objekty řady 800 - Objekty úpravy území
Vegetační úpravy silnice II/152
Rekultivace ploch dočasného záboru
Rekultivace ploch rušených komunikací
- Objekty v majetku E.ON, CETIN nejsou součástí D, jsou uvedeny pouze informativně v souhrnných částech A, B, C, D, dokladová část. Projektovou dokumentaci a realizaci bude zajišťovat E.ON, CETIN.
- investor Obec Slavětice



LEGENDA:

PLOCHY:

- ASFALTOVÝ POVRCH
- ASFALTOVÝ POVRCH INVESTOR OBCE SLAVĚTICE
- MAKADAMOVÝ POVRCH
- NEZPEVNĚNÝ POVRCH
- ZÁŘEZ
- NÁSP
- REKULTIVACE
- DEPONIE ORNICE
- STROMY
- SKUPINY KERŮ

OCHRANA PŘÍRODY:

- ZÁVLAHY
- OCHRANNÁ PÁSMA
- TRVALÝ ZÁBOR
- DOČASNÝ ZÁBOR NAD 1 ROK
- DOČASNÝ ZÁBOR DO 1 ROKU
- HRANICE KATASTRÁLNÍHO ÚZEMÍ
- NÁVRH BODU VYTYČOVACÍ SÍTĚ
- HRANICE OKRSKŮ A MOCNOSTI SKRÝVKY ORNICE A PODORNICE
- SONDY IGP

INŽENÝRSKÉ SÍTĚ:

- VODOVOD STÁVAJÍCÍ
- MELIORACE STÁVAJÍCÍ / PŘELOŽKA
- VEDENÍ VVN STÁVAJÍCÍ / PŘELOŽKA
- VEDENÍ VN STÁVAJÍCÍ / PŘELOŽKA
- VEDENÍ SDĚLOVACÍ STÁVAJÍCÍ / PŘELOŽKA
- PLYNOVOD VTL STÁVAJÍCÍ / PŘELOŽKA
- RÁDIOVÁ SÍŤ

B

SOUŘAD. SYSTÉM: S-JTSK		VÝŠKOVÝ SYSTÉM: B.p.v.	
VYPRACOVAL	DATUM	ÚČEL	MĚŘÍTKO
ING. HLAVÁČKOVÁ	09/2025	PDPS	1:2000
NÁZEV VÝKRESU	ČÍS. VÝKRESU	www.hbh.cz	
SITUACE ORGANIZACE VÝSTAVBY		08.2	