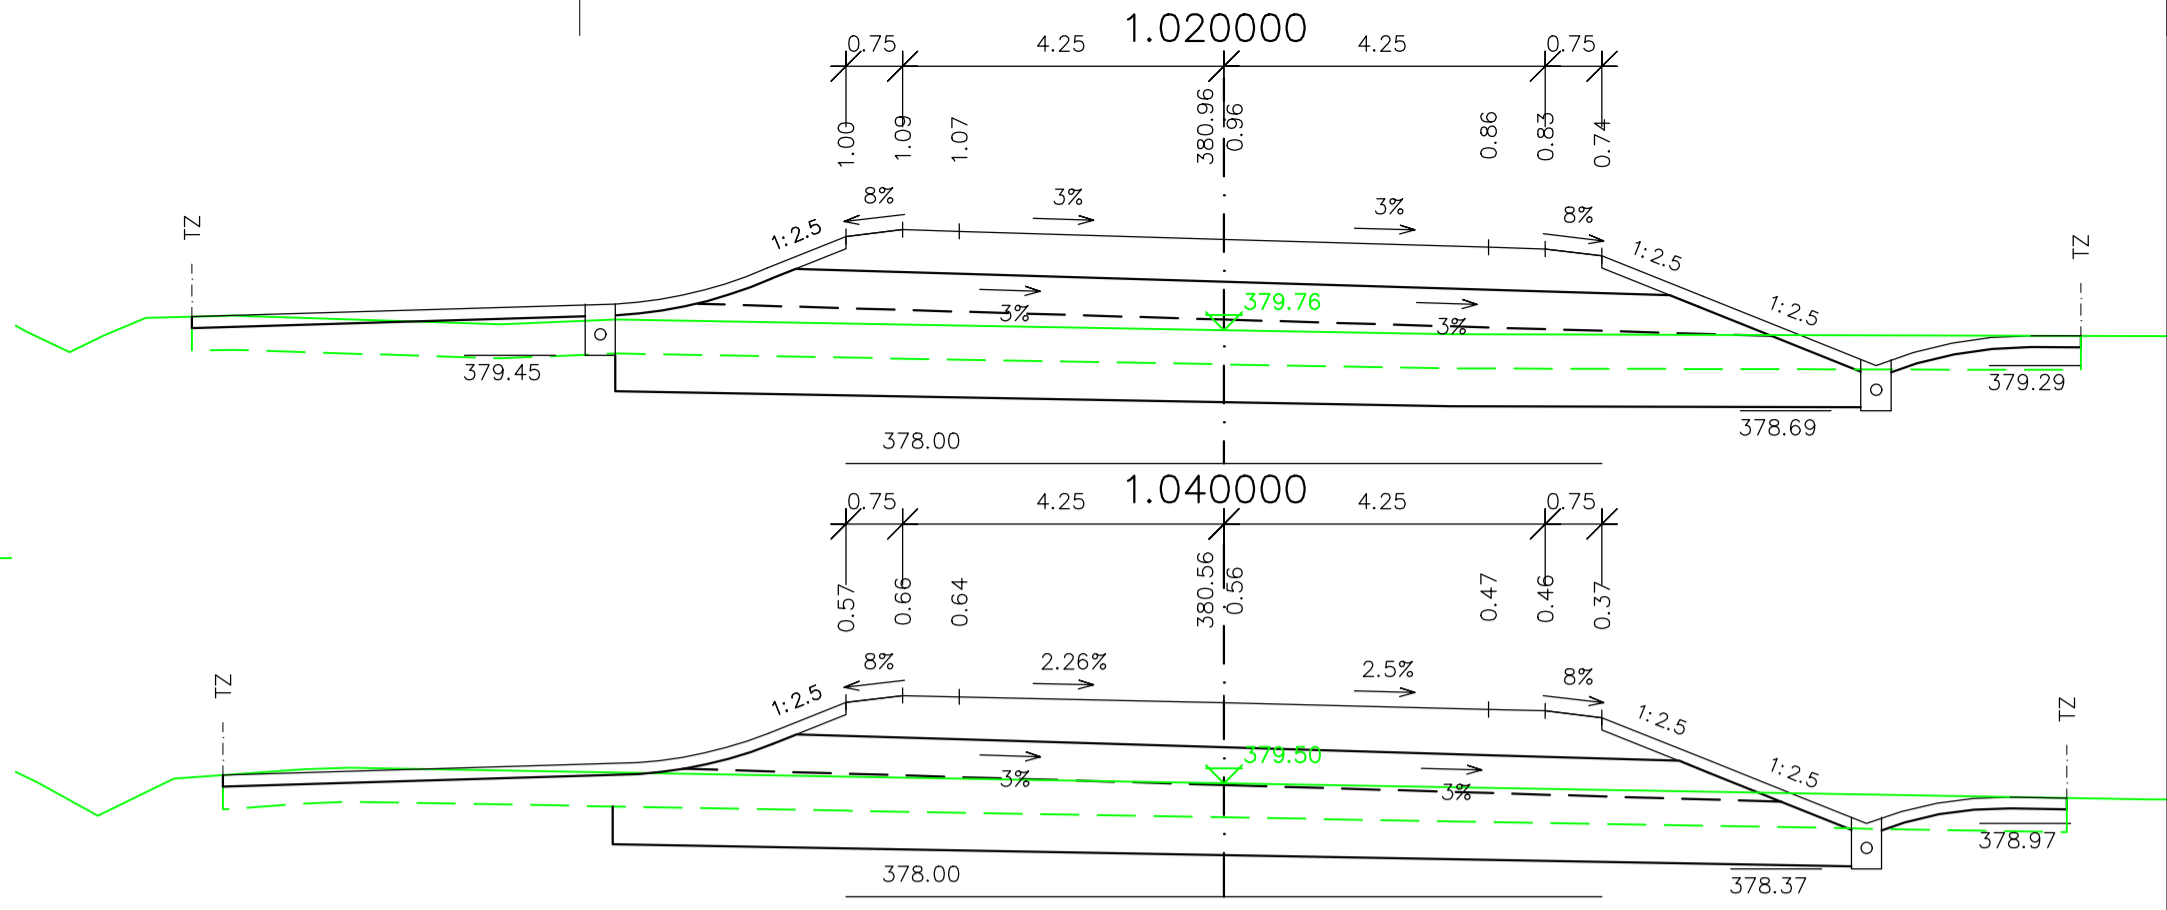
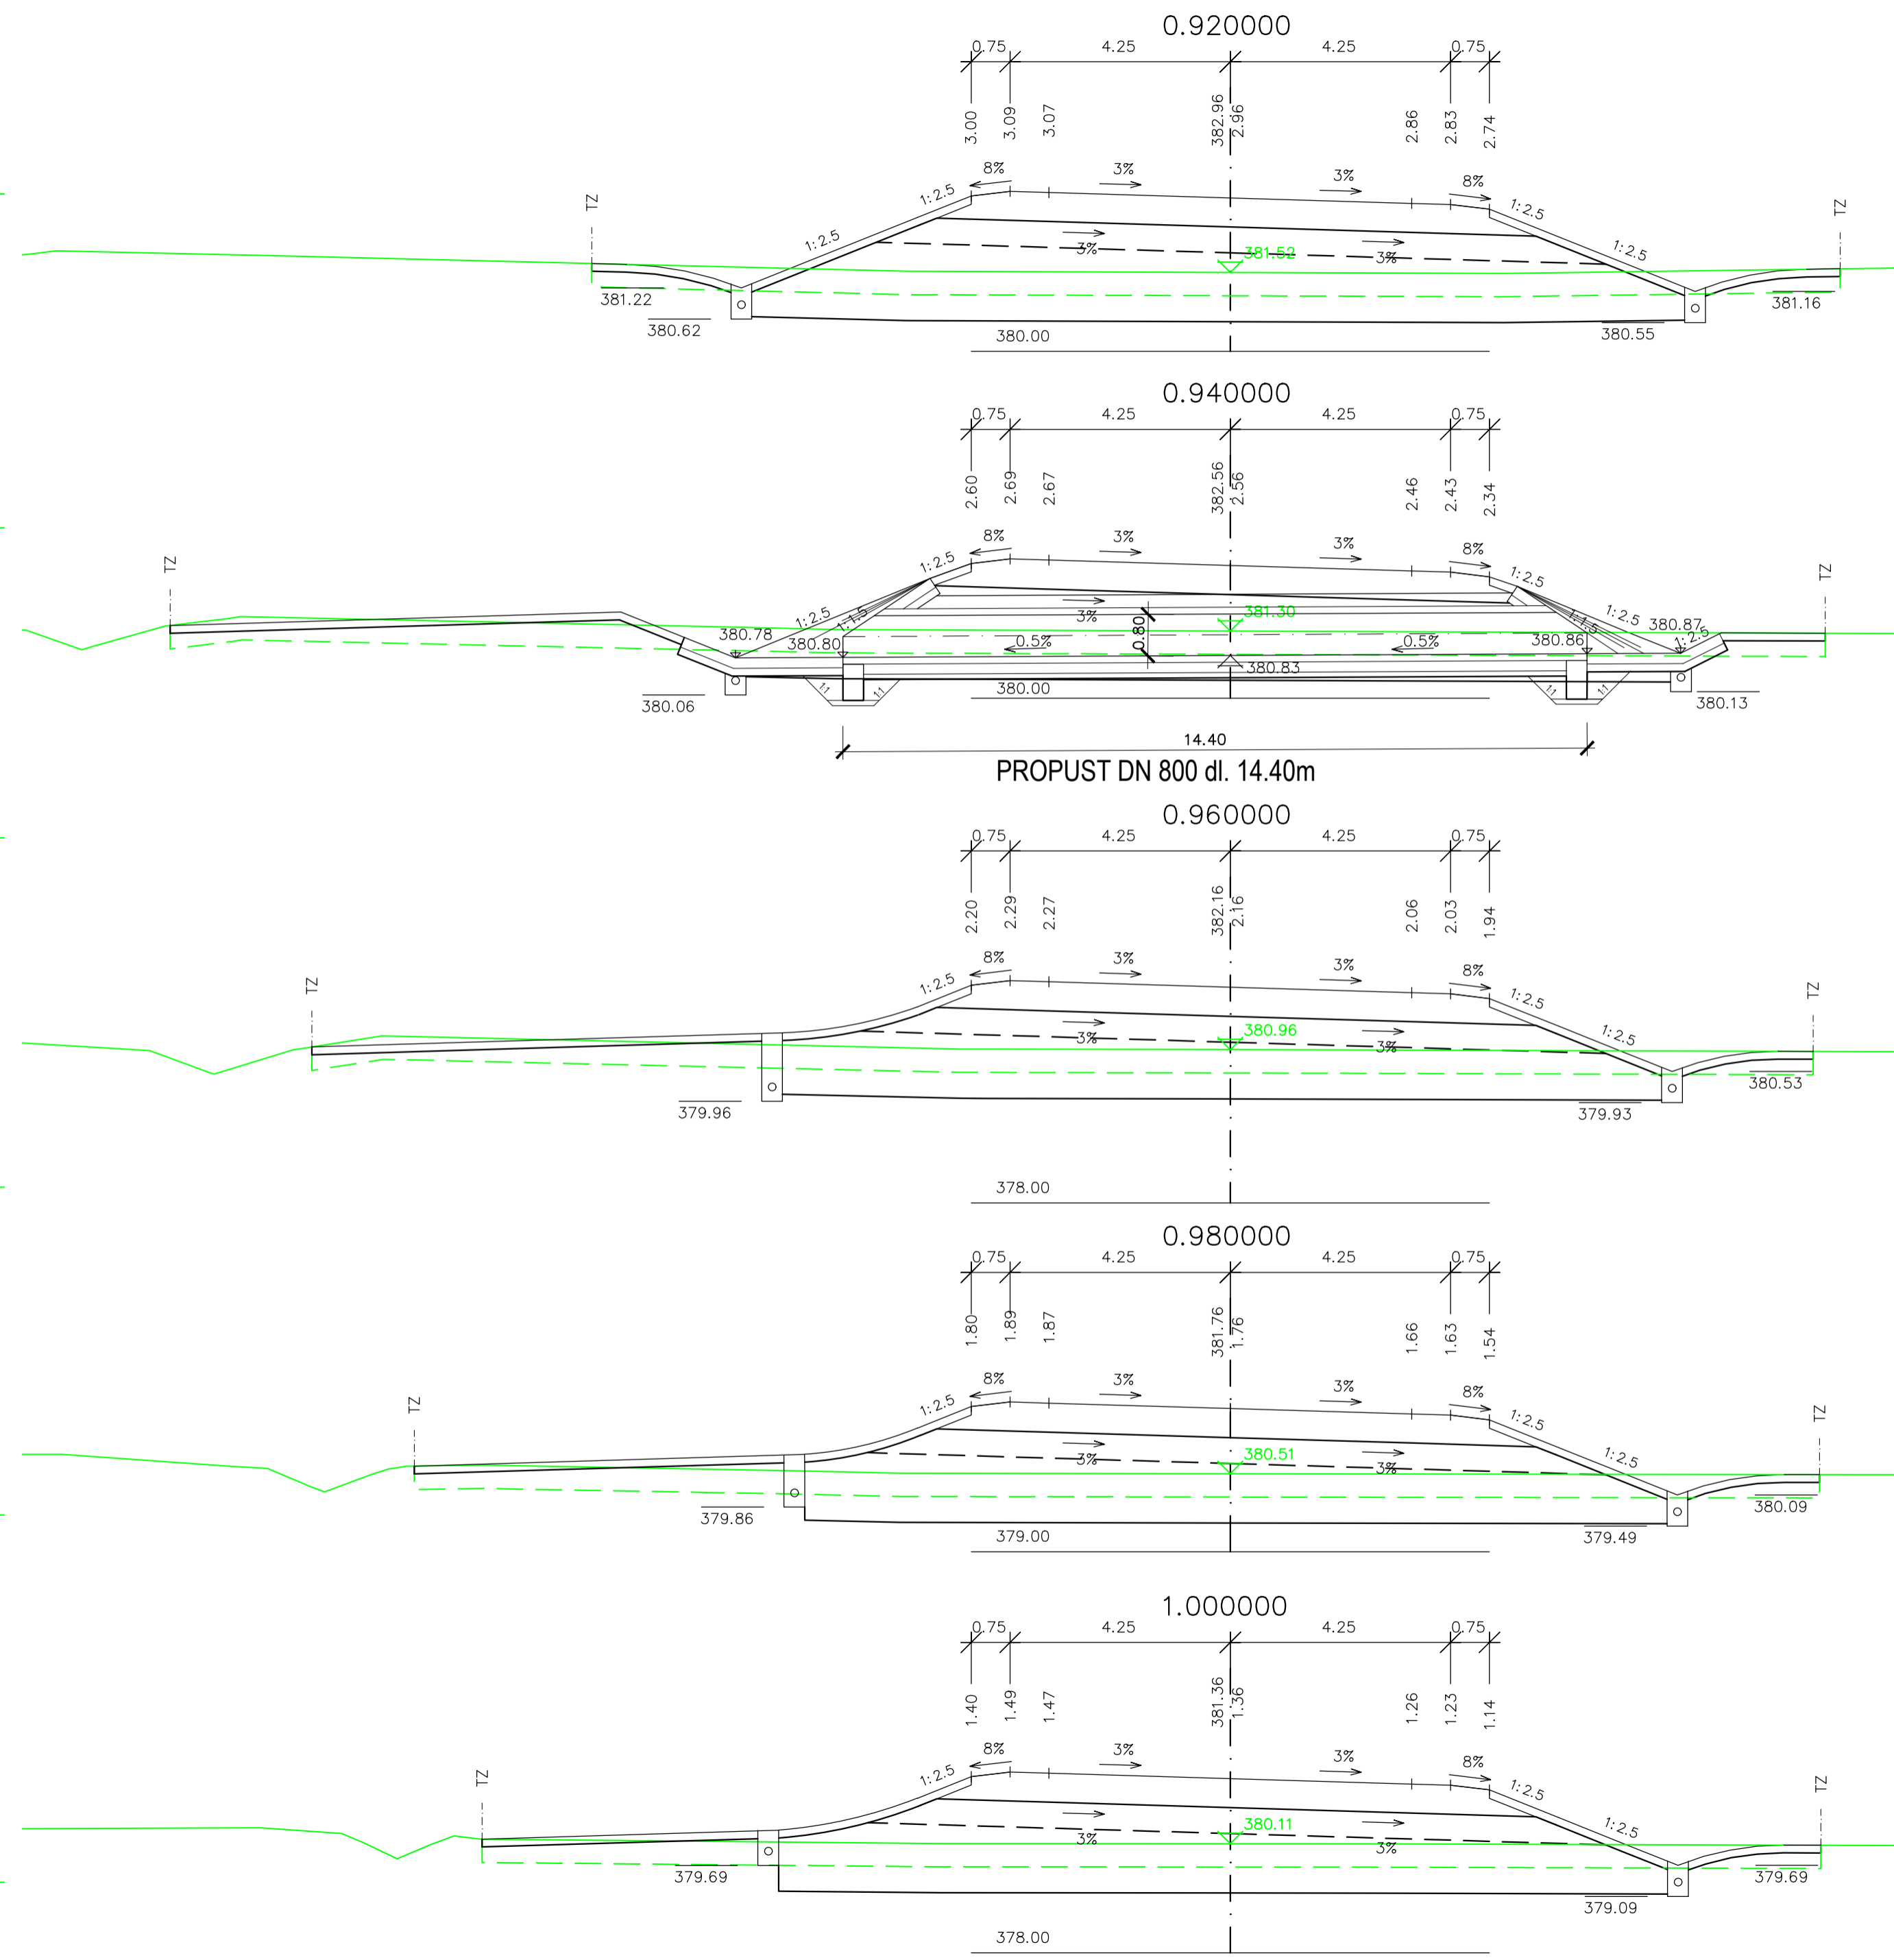
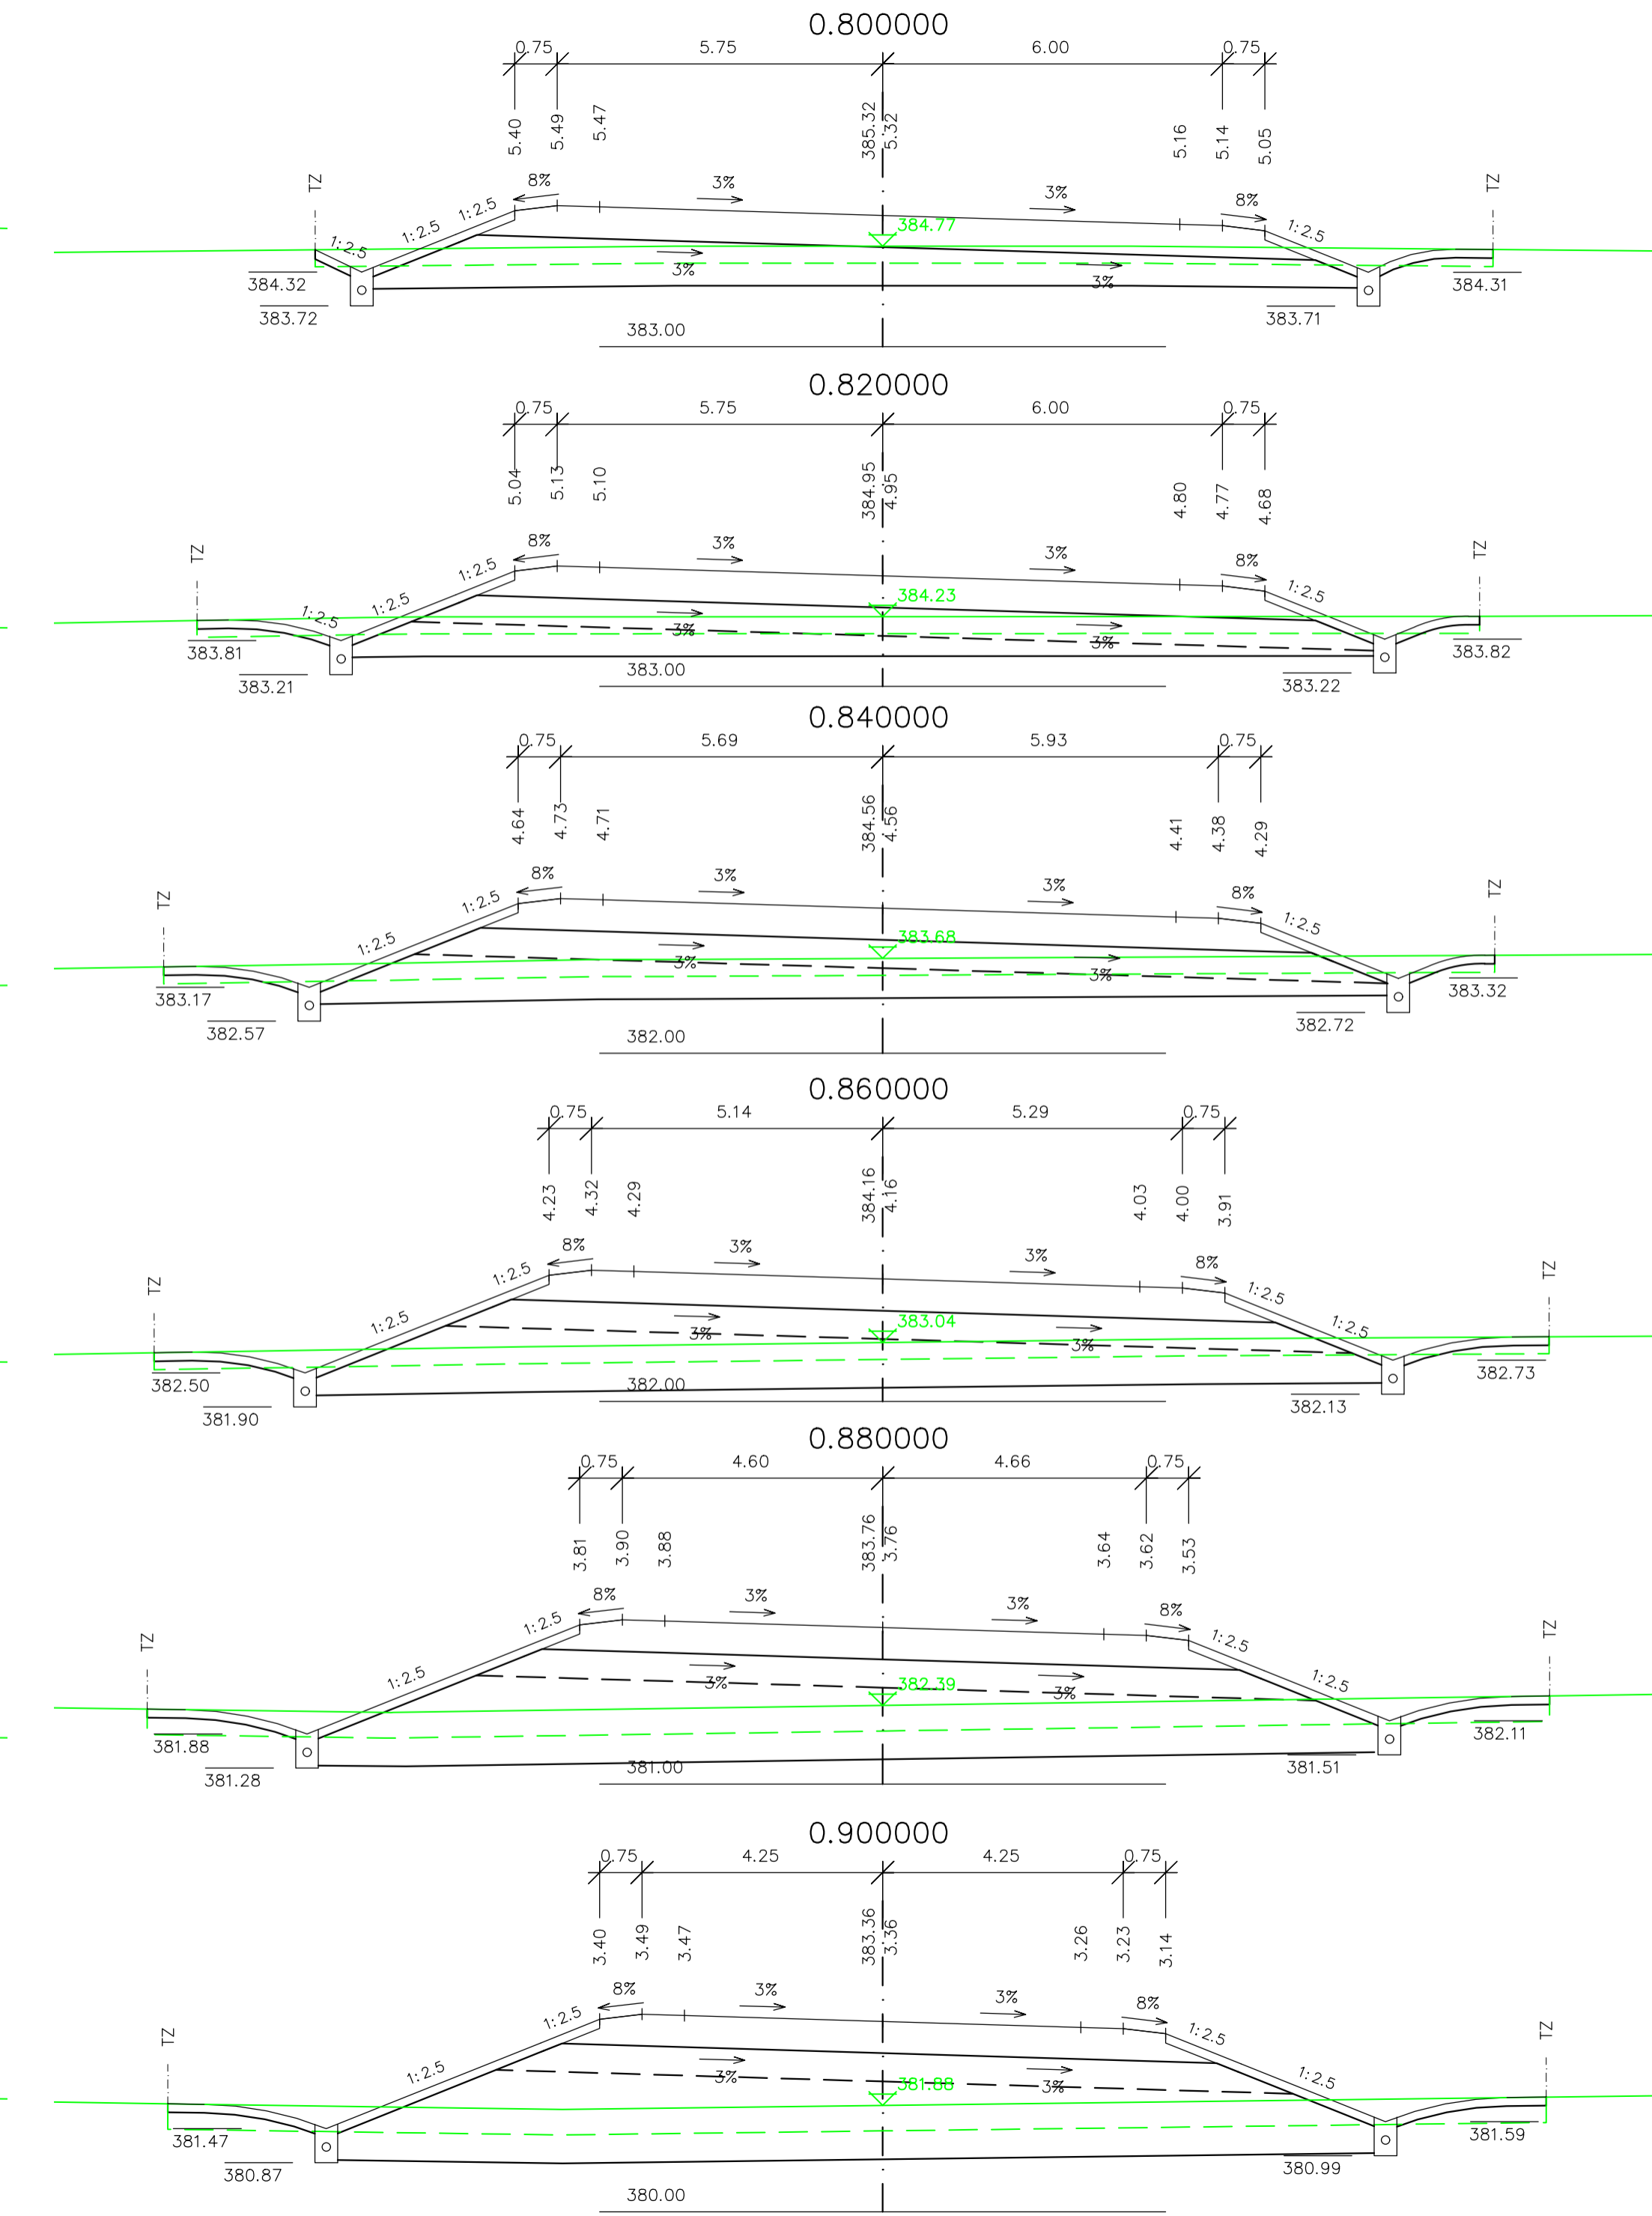
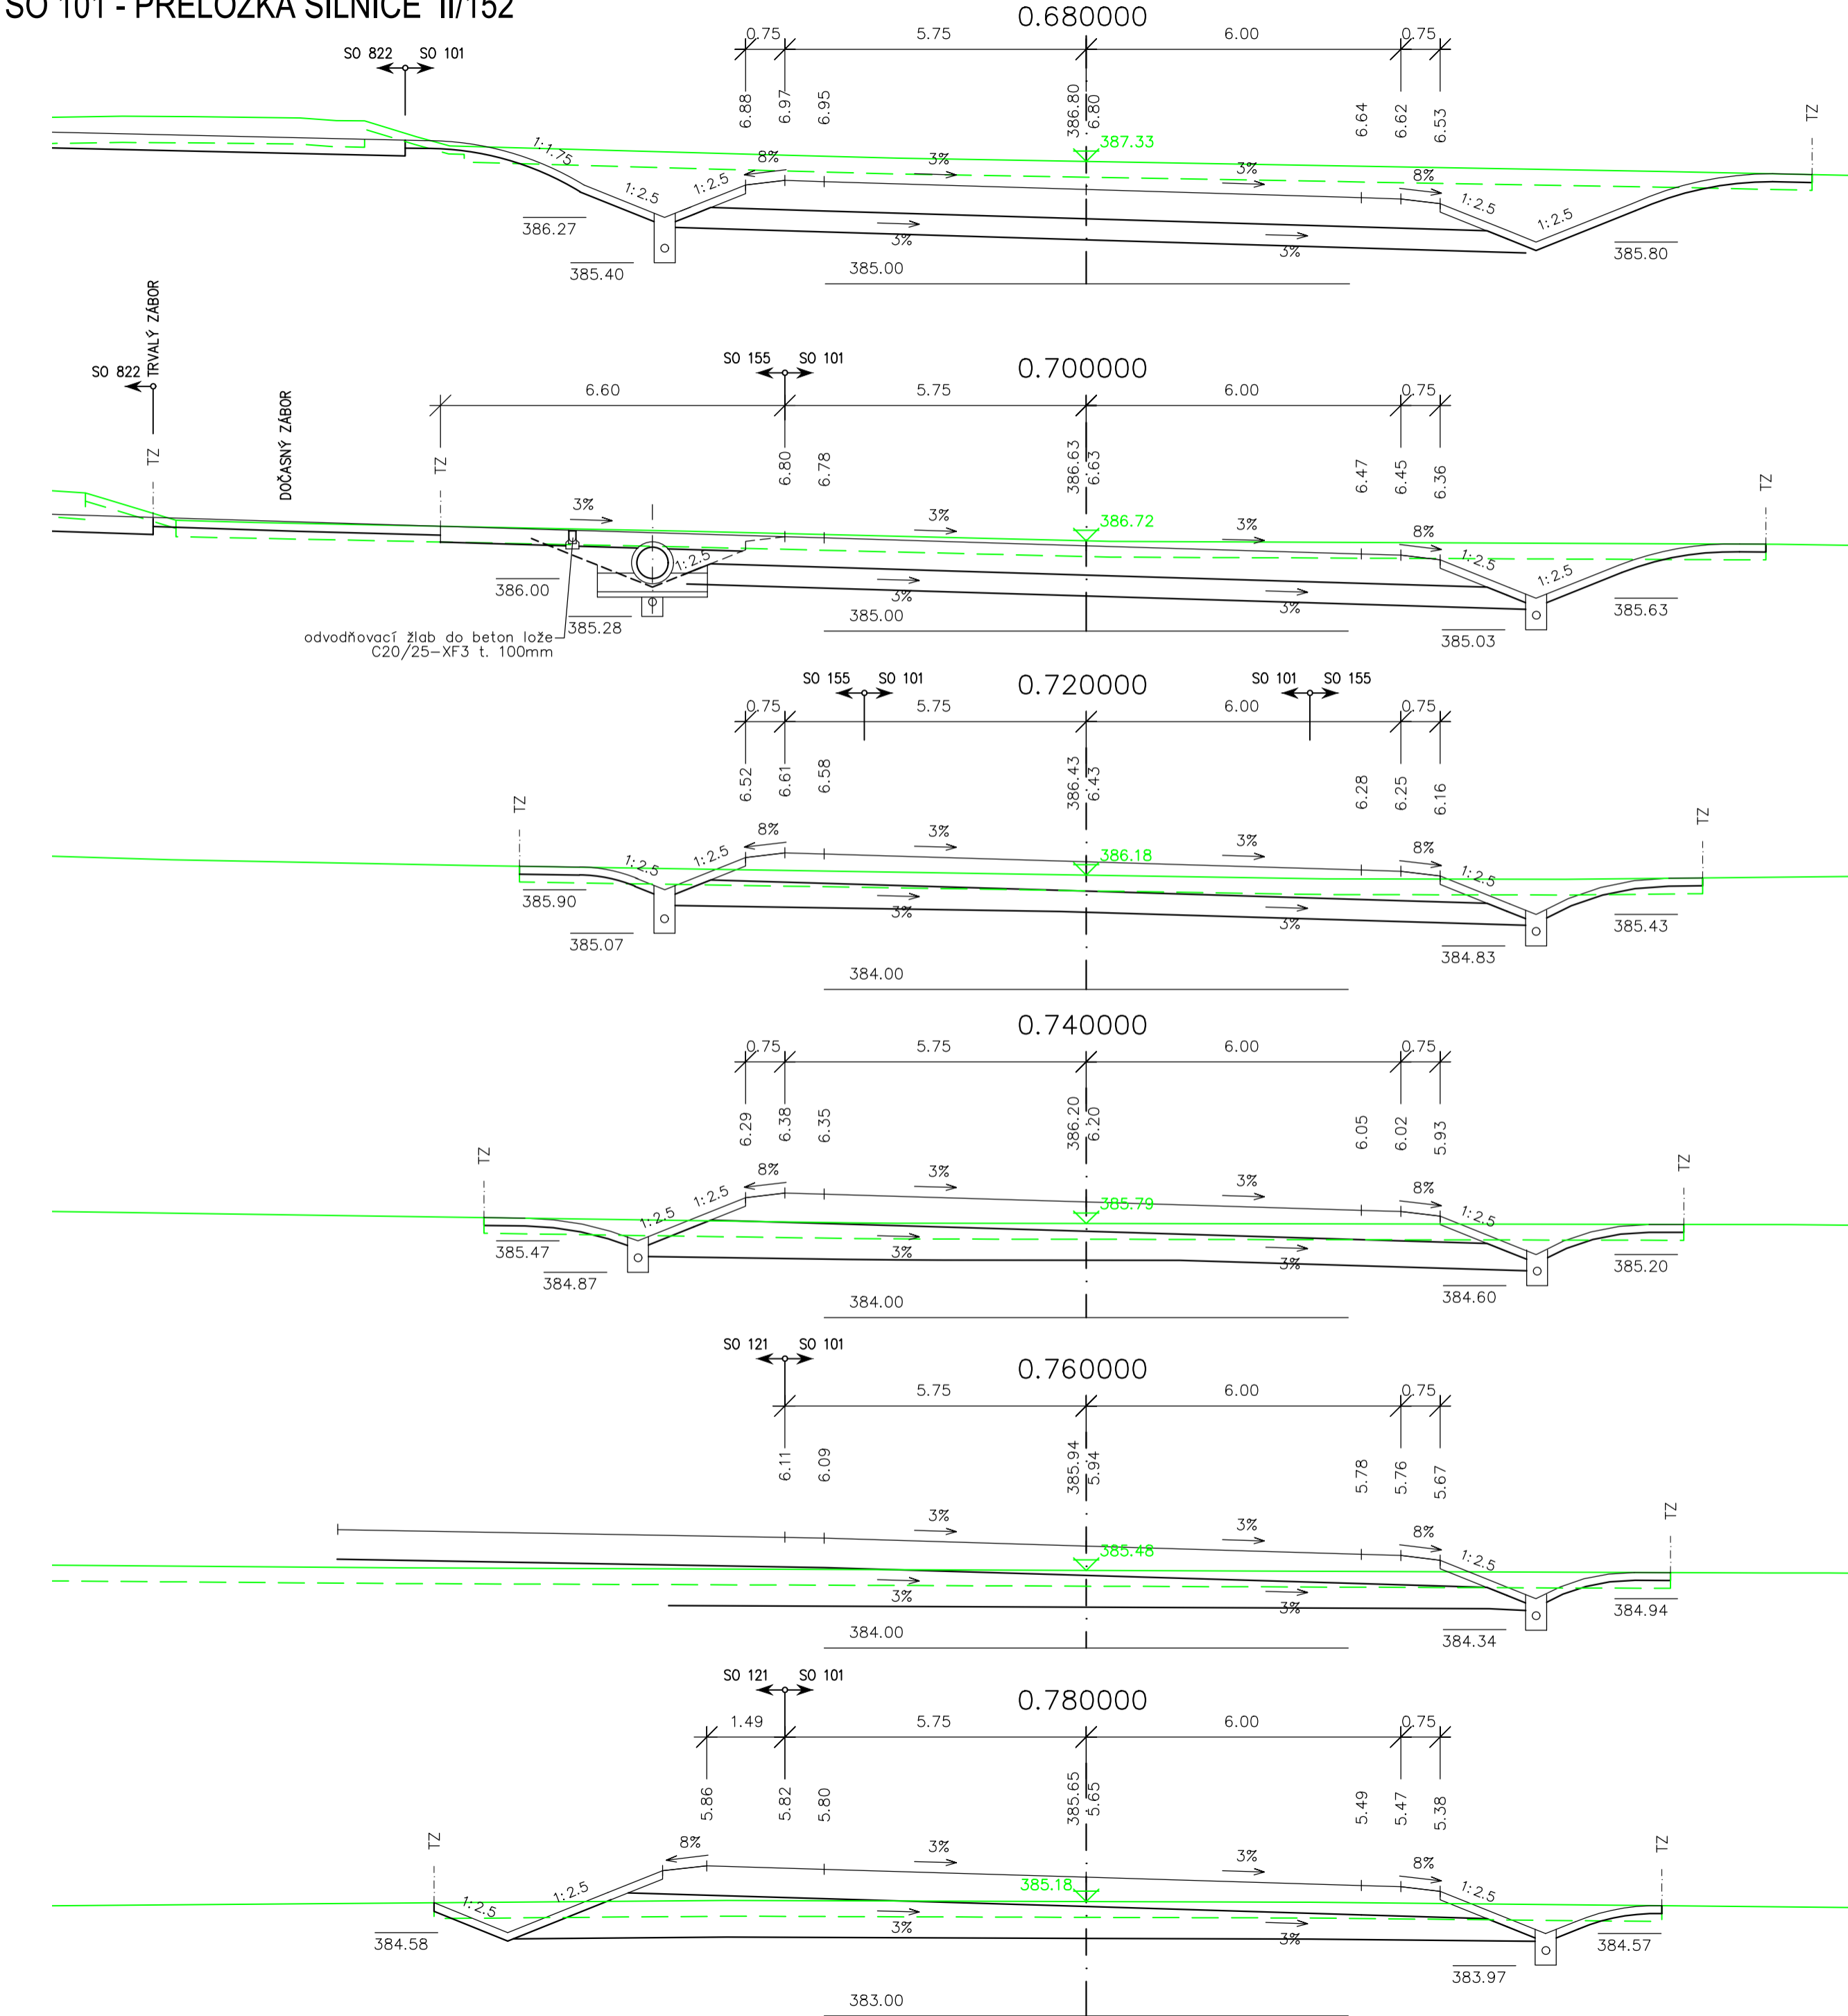


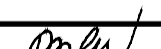

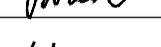


PŘÍČNÉ ŘEZY KM 0,680 - 1,040  
SO 101 - PŘELOŽKA SILNICE II/152



D PDPS SO 101

NÁZEV AKCE: II/152 SLAVĚTICE - OBCHVAT, PD	
OBJEDNATEL: KRAJ VYSOČINA Žitkova 1882/5, 587 33 JIHLAVA	

ZHOTVITEL: HBH Projekt spol. s r.o. Kobáňkova 216/5, 602 00 Brno	
Č. ZAKÁZKY: 2018/0573	

SOUŘADNICOVÝ SYSTÉM: S-JTSK		VÝŠKOVÝ SYSTÉM: B.p.v.			
VEDOUcí PROJEKTANT	ING. BOHÁČ			 <a href="http://www.hbh.cz">www.hbh.cz</a>	
ZODPOVĚDNÝ PROJEKTANT	ING. BOHÁČ				
VYPRACOVAL	ING. HLAVÁČKOVÁ				
KONTROLOVAL	ING. BARÁNYOVÁ				
KRAJ: KRAJ VYSOČINA		K.O.: SLAVĚTICE, LIPŮANY U SKŘIJE, SKŘIJE NAD JIHLAVOU		DATUM 09/2025	
NÁZEV OBJEKTU:		SO 101 PŘELOŽKA SILNICE II/152		FORMÁT 12 A4	
				MĚŘÍTKO 1: 100	
				ÚČEL PDPS	
				ČÍS. ZAKÁZKY 2018/0573	
				ARCHIVNÍ ČÍS.	
PŘÍLOHA:		PŘÍČNÉ ŘEZY KM 0,680–1,240		ČÍS. SOUPRAVY	
				ČÍS. VYKRESU 05.2	