

DRUH POVRCHU ÚZEMÍ  
KATASTRÁLNÍ ÚZEMÍ  
OKRES:  
KRAJ:

PODÉLNÝ PROFIL SILNICE II/152 - OBCHVAT - VÝŘEZ 1: 2000 / 200

II/152  
HROTOVICE  
←

SKLONOVÉ POMĚRY:

PŘÍKOPY  
RETENČNĚ ZPOMAL.:  
PRAVÝ  
LEVÝ  
PŘÍKOPY:  
PRAVÝ  
LEVÝ

KÓTY NIVELETY:


KÓTY TERÉNU:

SROVNÁVACÍ ROVINA:

STANIČENÍ:

SMĚROVÉ POMĚRY:

SANAČNÍ OPATŘENÍ:

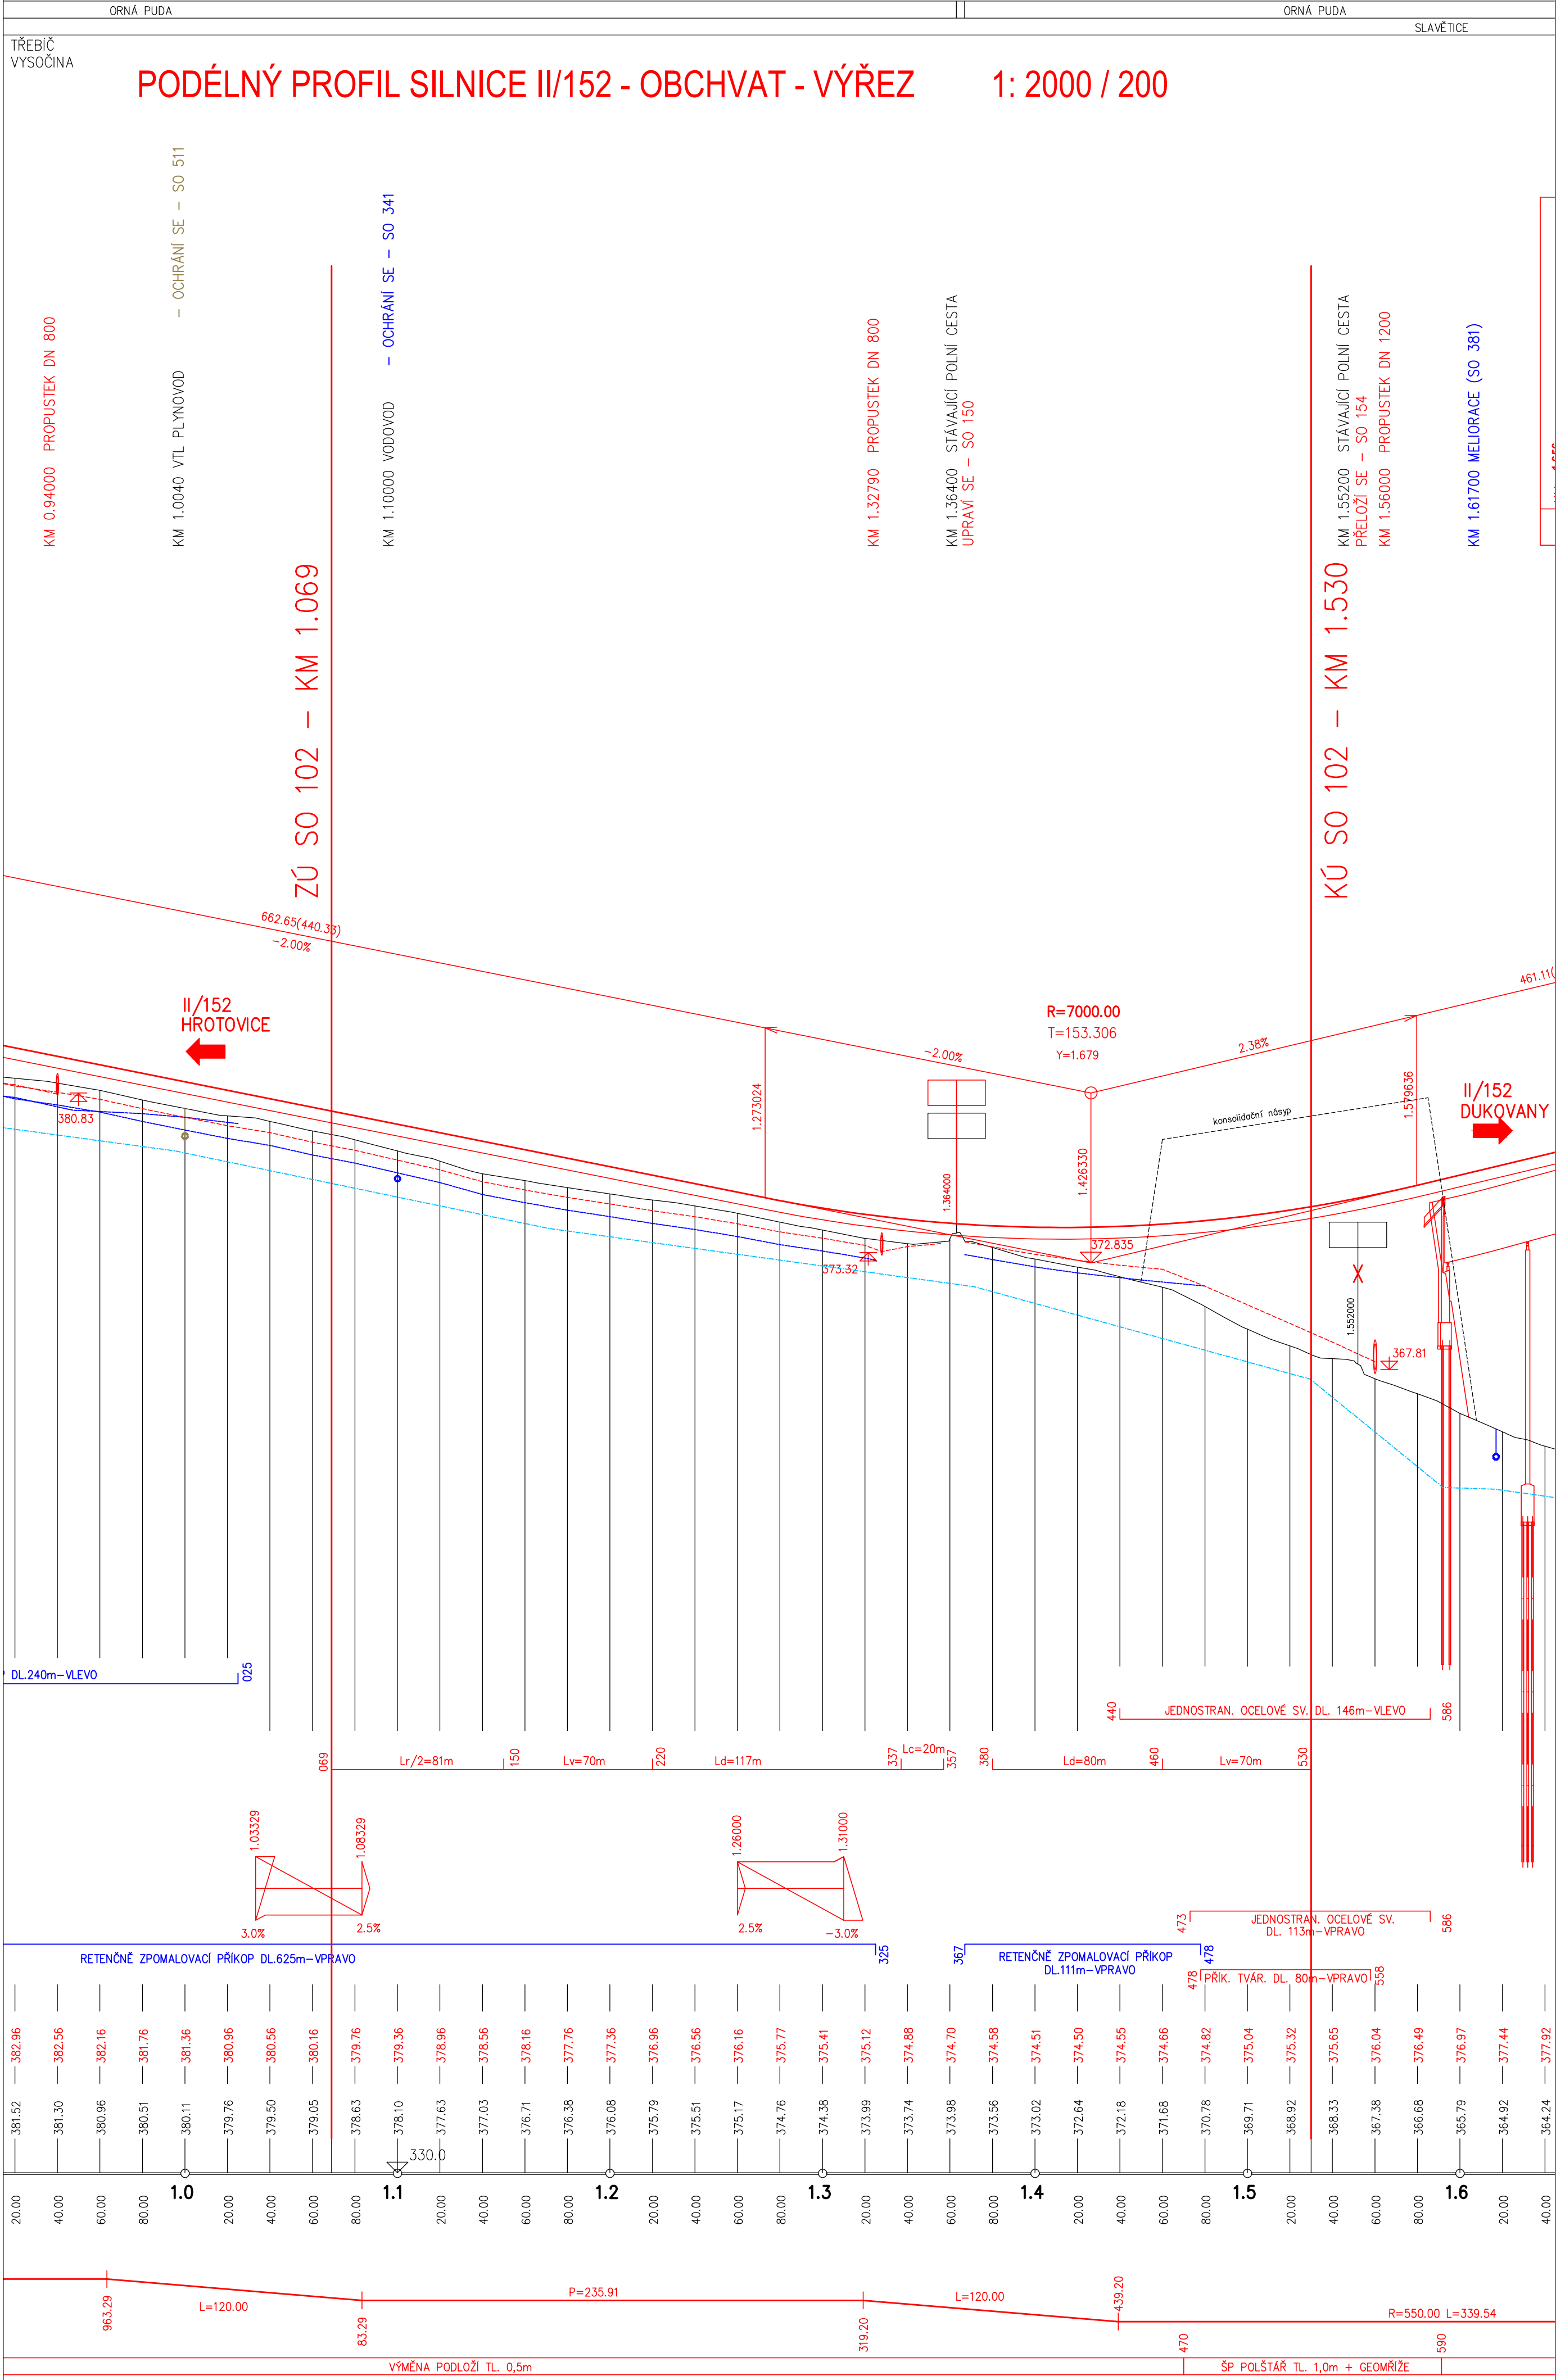

D PDPS SO 102

NÁZEV AKCE:	II/152 SLAVĚTICE - OBCHVAT, PD	
OBJEDNATEL:	KRAJ VYSOČINA Žižkova 1882/57, 587 33 JIHLAVA	

ZHOTOVITEL:	HBH Projekt spol. s r.o. Kabátčnickova 216/5, 602 00 Brno	
		www.hbh.cz
Č. ZAKÁZKY	2018/0573	

SOUŘADNICOVÝ SYSTÉM: S-JTSK		VÝŠKOVÝ SYSTÉM: B.p.v.	
VEDOUcí PROJEKTANT	ING. BOHAČ		
ZODPOVĚDNÝ PROJEKTANT	ING. BOHAČ		
VYPRACOVAL	ING. OTÝPKOVÁ		
KONTROLOVAL	ING. BARÁNYOVÁ		
KRAJ: KRAJ VYSOČINA	K.Ú.:		
NÁZEV OBJEKTU:	D - DOKUMENTACE OBJEKTŮ D1 - STAVEBNÍ ČÁST		DATUM: 09/2025
SO 102 PŘÍDATNÉ PRUHY PRO PŘIPOJENÍ MÍSTNÍ KOMUNIKACE		FORMÁT: 8 A4	
		MĚŘITKO: 1: 2000/200	
		ÚČEL: PDPS	
		ČÍS. ZAKÁZKY: 2018/0573	
		ARCHIVNÍ ČÍS.:	
PŘÍLOHA: PODÉLNÝ PROFIL SILNICE II/152 - OBCHVAT - VÝŘEZ			ČÍS. VÝKRESU: 03