



SITUACE DOPRAVNÍHO ZNAČENÍ 1:1000
SO 172 PROVIZORNÍ KOMUNIKACE V KM 2,9

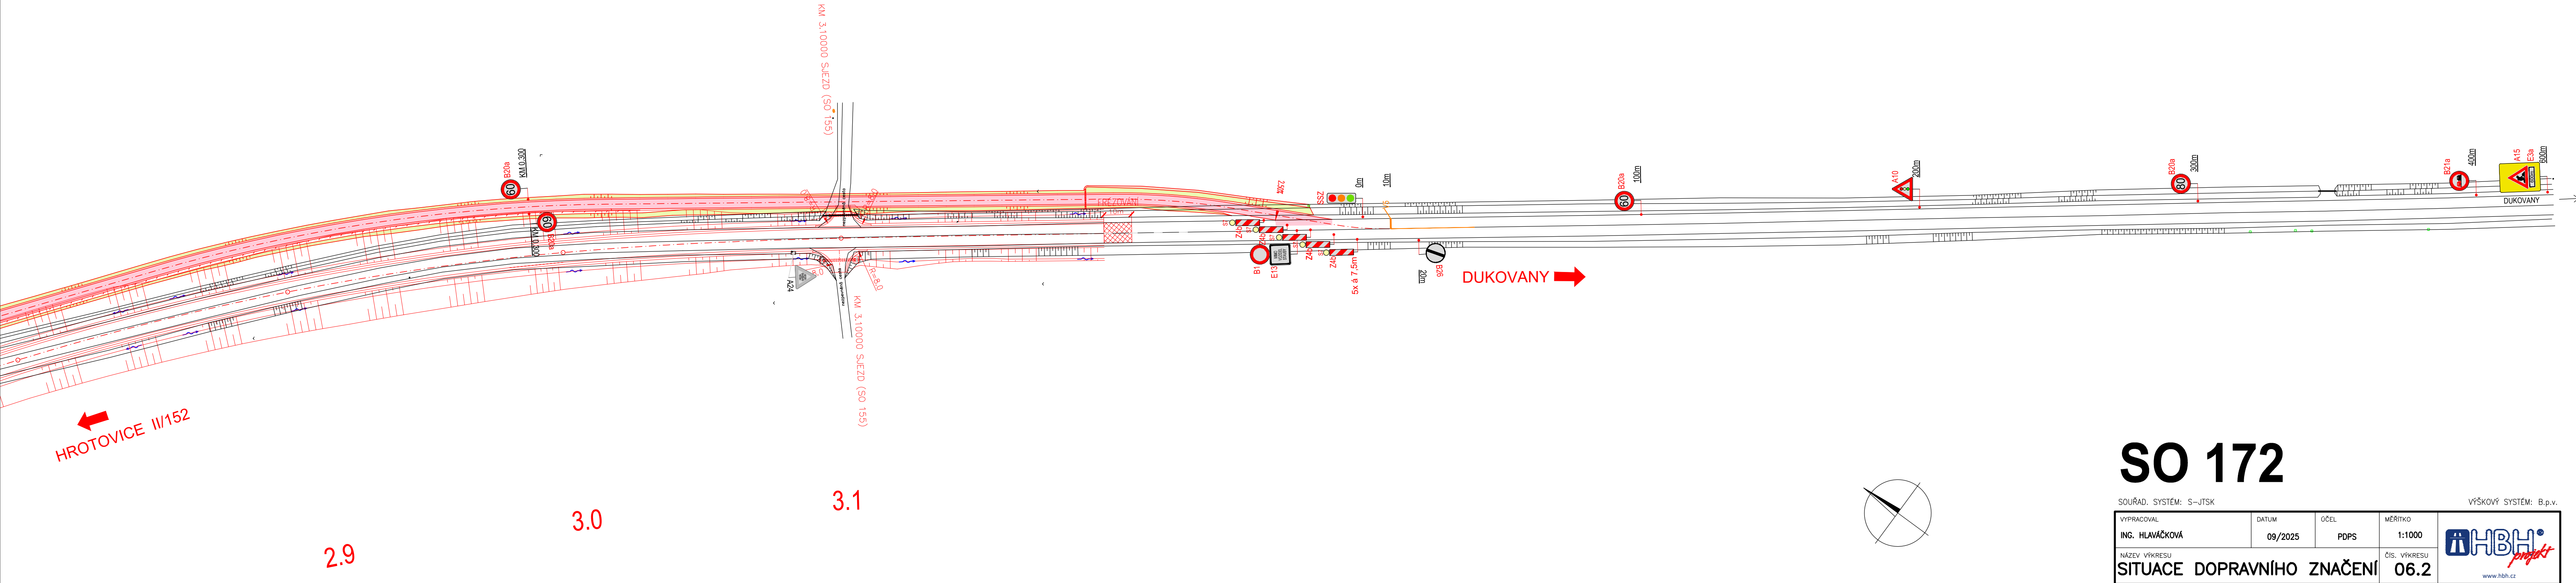

SO 172

| | | | |
|---|------------------|---|-------------------|
| SOUŘAD. SYSTÉM: S-JTSK | | VÝŠKOVÝ SYSTÉM: B.p.v. | |
| VYPRACOVAL ING. HLAVÁČKOVÁ | DATUM 09/2025 | ČEJEL PDPS | MĚŘITKO 1:1000 |
| NÁZEV VÝKRESU SITUACE DOPRAVNÍHO ZNAČENÍ | | ČÍS. VÝKRESU 06.2 | |
| | |  www.hbh.cz | |