



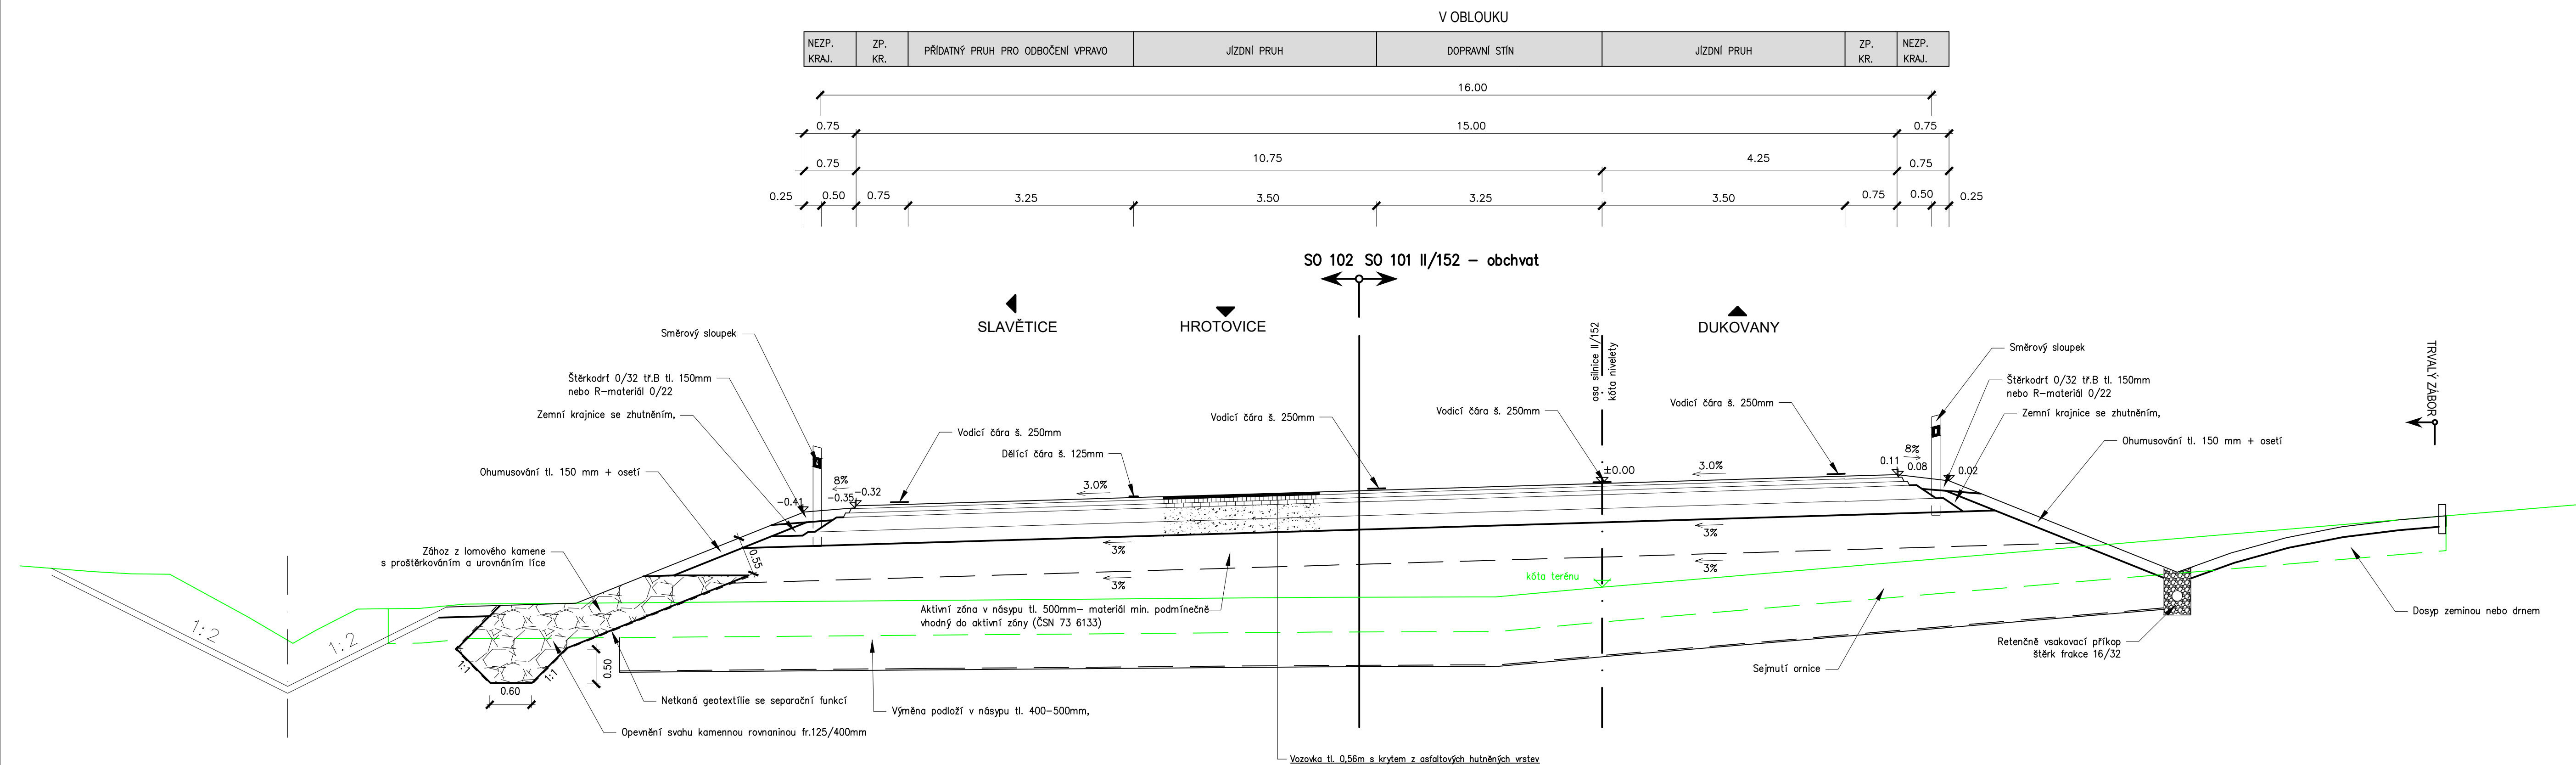

## KATEGORIE S 9,5/90 S PŘÍDATNÝM PRUHEM PRO ODBOČENÍ VPRAVO

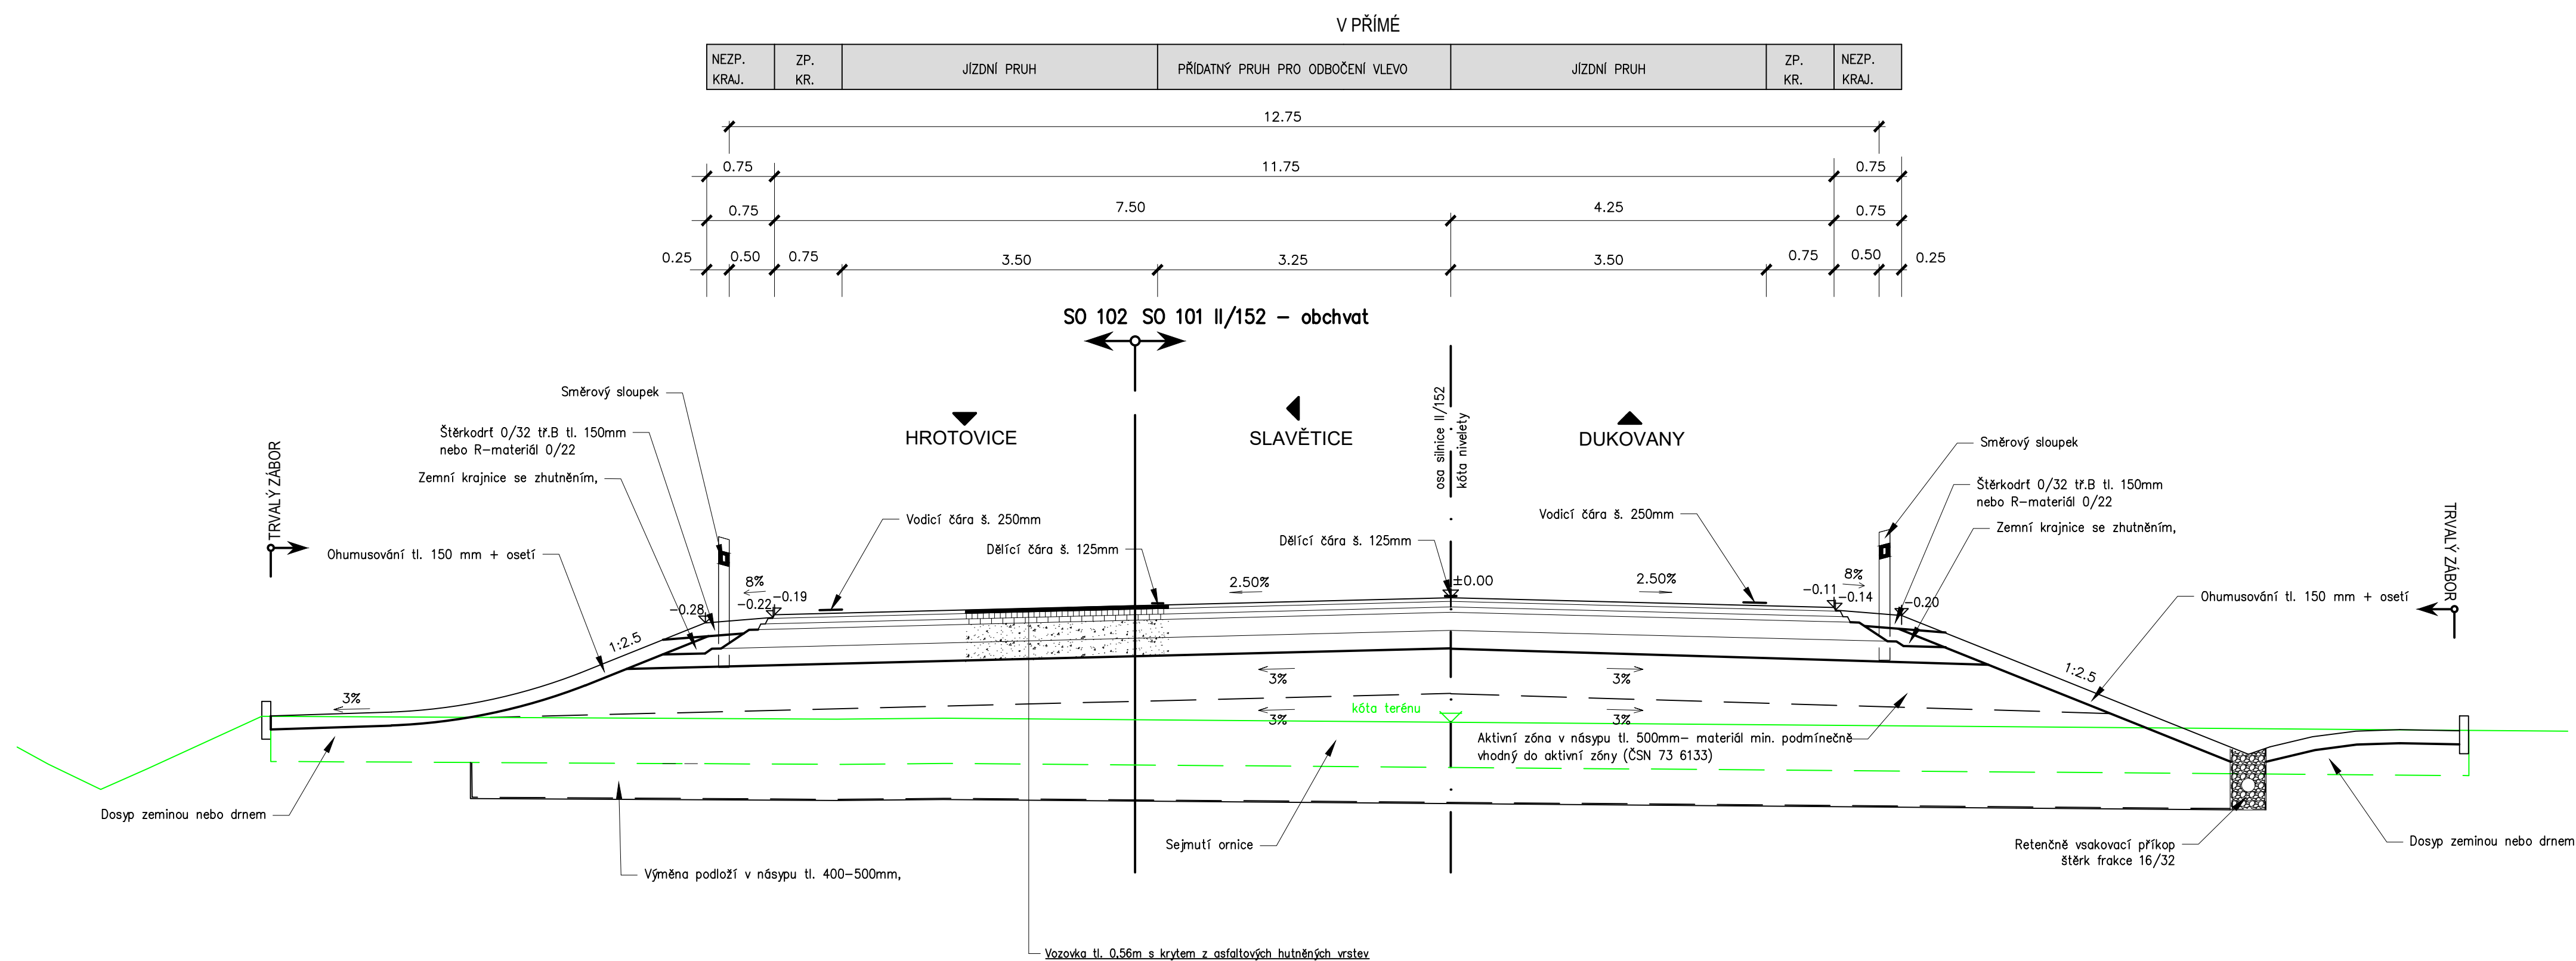


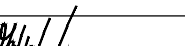
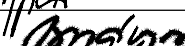

## KATEGORIE S 9,5/90 S PŘÍDATNÝM PRUHEM PRO ODBOČENÍ VLEVO



**D** **DPS** **SO 102**

NÁZEV AKCE: <b>PRÍPOJENÍ MÍSTNÍ KOMUNIKACE NA SILNICI II/152 SLAVĚTICE - OBCHVAT</b>		
OBJEDNATEL:  <b>CENTRUM NOVÝ BLOK a.s.</b> Nad Zámkem 1072, 67401 TŘEBÍČ		
ZHOTOVITEL:  <b>HBH Projekt spol. s r.o.</b> Kabátňíkova 216/5, 602 00 Brno		
		Č. ZAKÁZKY      2024/1017

SOUŘADNICOVÝ SYSTÉM: S-JTSK      VÝŠKOVÝ SYSTÉM: B.p.v.

VEDOUČÍ PROJEKTANT	ING. BOHÁČ	  	 Projektová kancelář pro designové a inženýrské služby Kozelníkova 5, 602 00 BRNO
ZOPOVĚDNÝ PROJEKTANT	ING. BOHÁČ		
VYPRACOVAL	ING. OTÝPKOVÁ		
KONTROLOVAL	ING. BARÁNKOVÁ		
KRAJ: KRAJ VYSOČINA	K.O. SLAVETICE	DATUM: 10/2024 FORMÁT: B A4 MĚŘÍTKO: 1:50 ÚČEL: DPS ČÍS. ZAKÁŽKY: 2024/1017 ARCHIVNÍ ČÍS.: ČÍS. SOUPRAVY: ČÍS. VÝKRESU: 04	
NÁZEV OBJEKTU: D – DOKUMENTACE OBJEKTŮ D1 – STAVEBNÍ ČÁST  <b>SO 102 PŘÍDATNÉ PRUHY PRO PŘIPOJENÍ MÍSTNÍ          KOMUNIKACE</b>			
PŘÍLOHA:	VZOROVÉ PŘÍČNÉ ŘEZY		