


SITUACE DOPRAVNÍHO ZNAČENÍ 1:1000

SO 171 PROVIZORNÍ KOMUNIKACE V KM 0,55

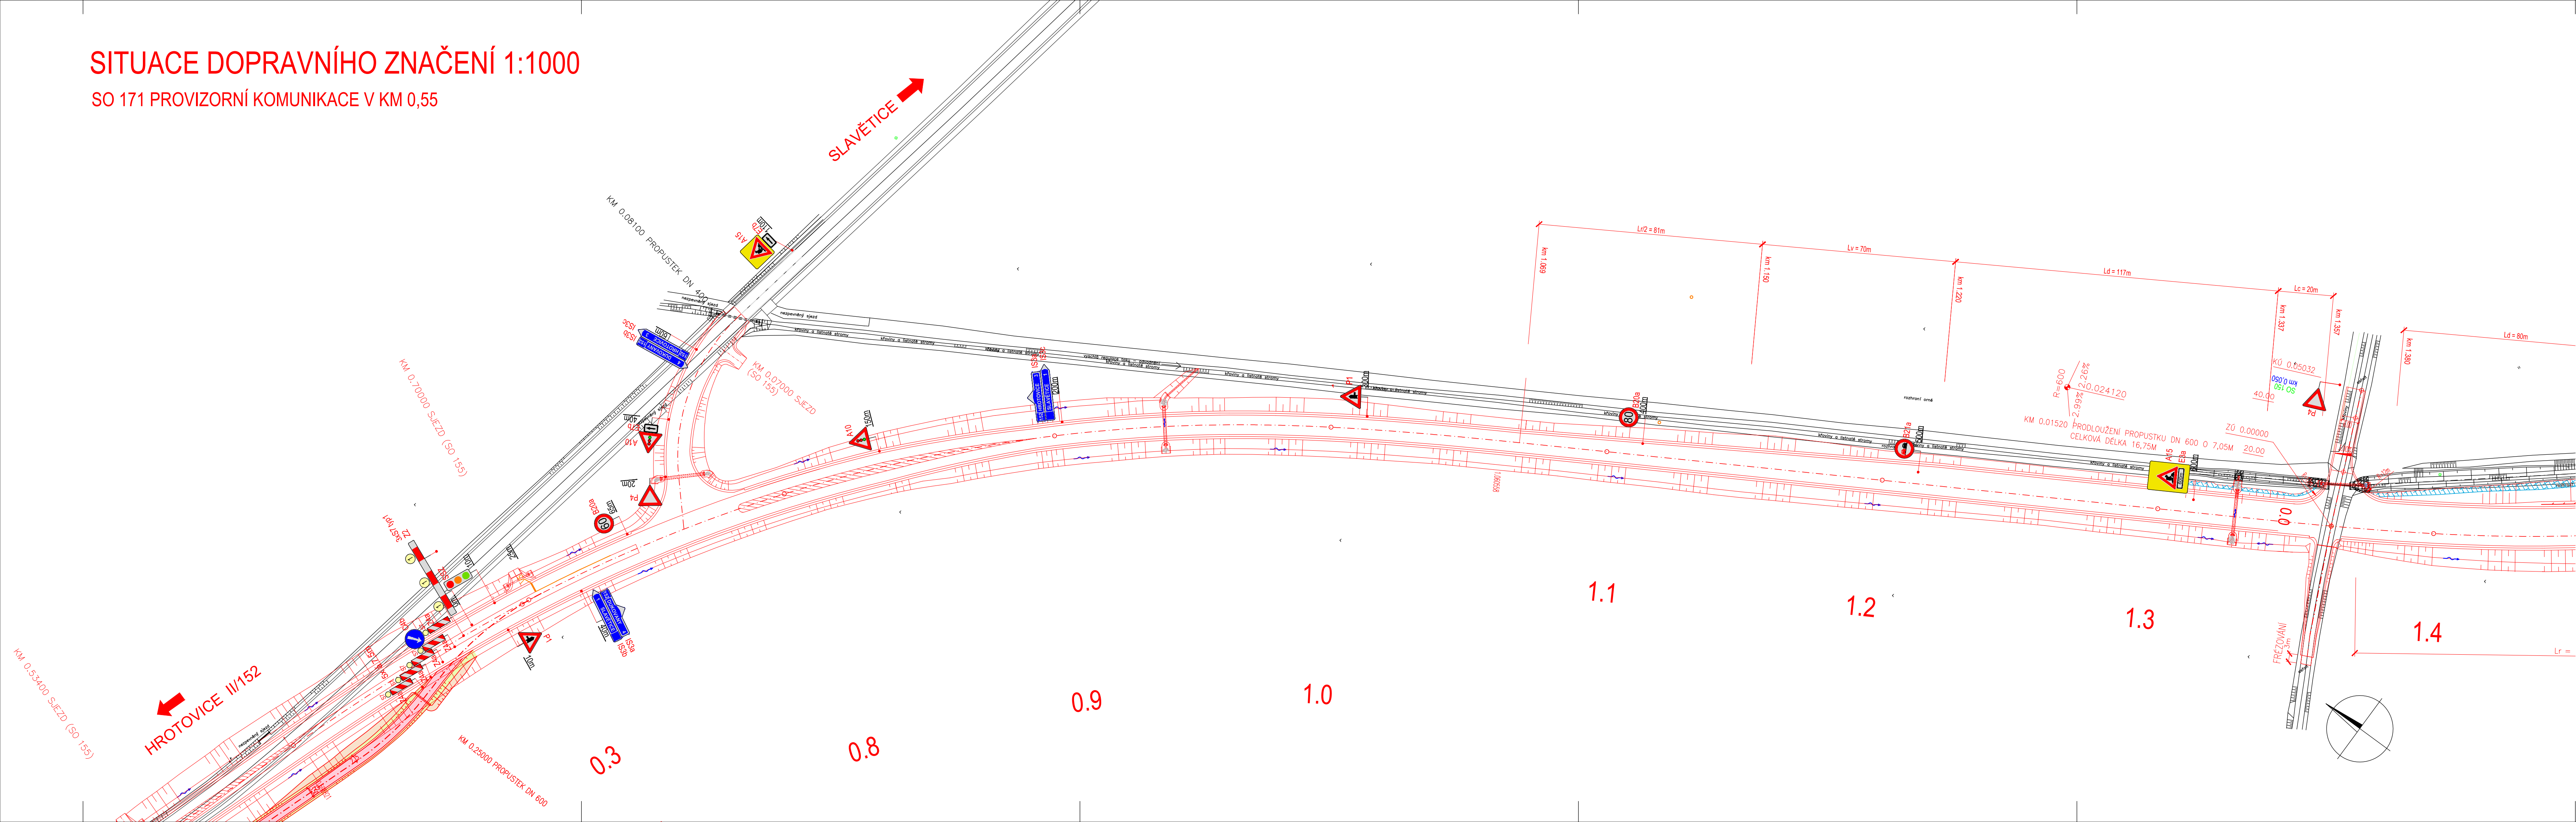

SO 171

SOUŘAD. SYSTÉM: S-JTSK		VÝŠKOVÝ SYSTÉM: B.p.v.	
VYPRACOVAL ING. HLAVÁČKOVÁ	DATUM 09/2025	ČEL PDPS	MĚŘITKO 1:1000
NÁZEV VÝKRESU SITUACE DOPRAVNÍHO ZNAČENÍ		ČÍS. VÝKRESU 06.2	

