


ŘEZ A-A – STÁVAJÍCÍ STAV

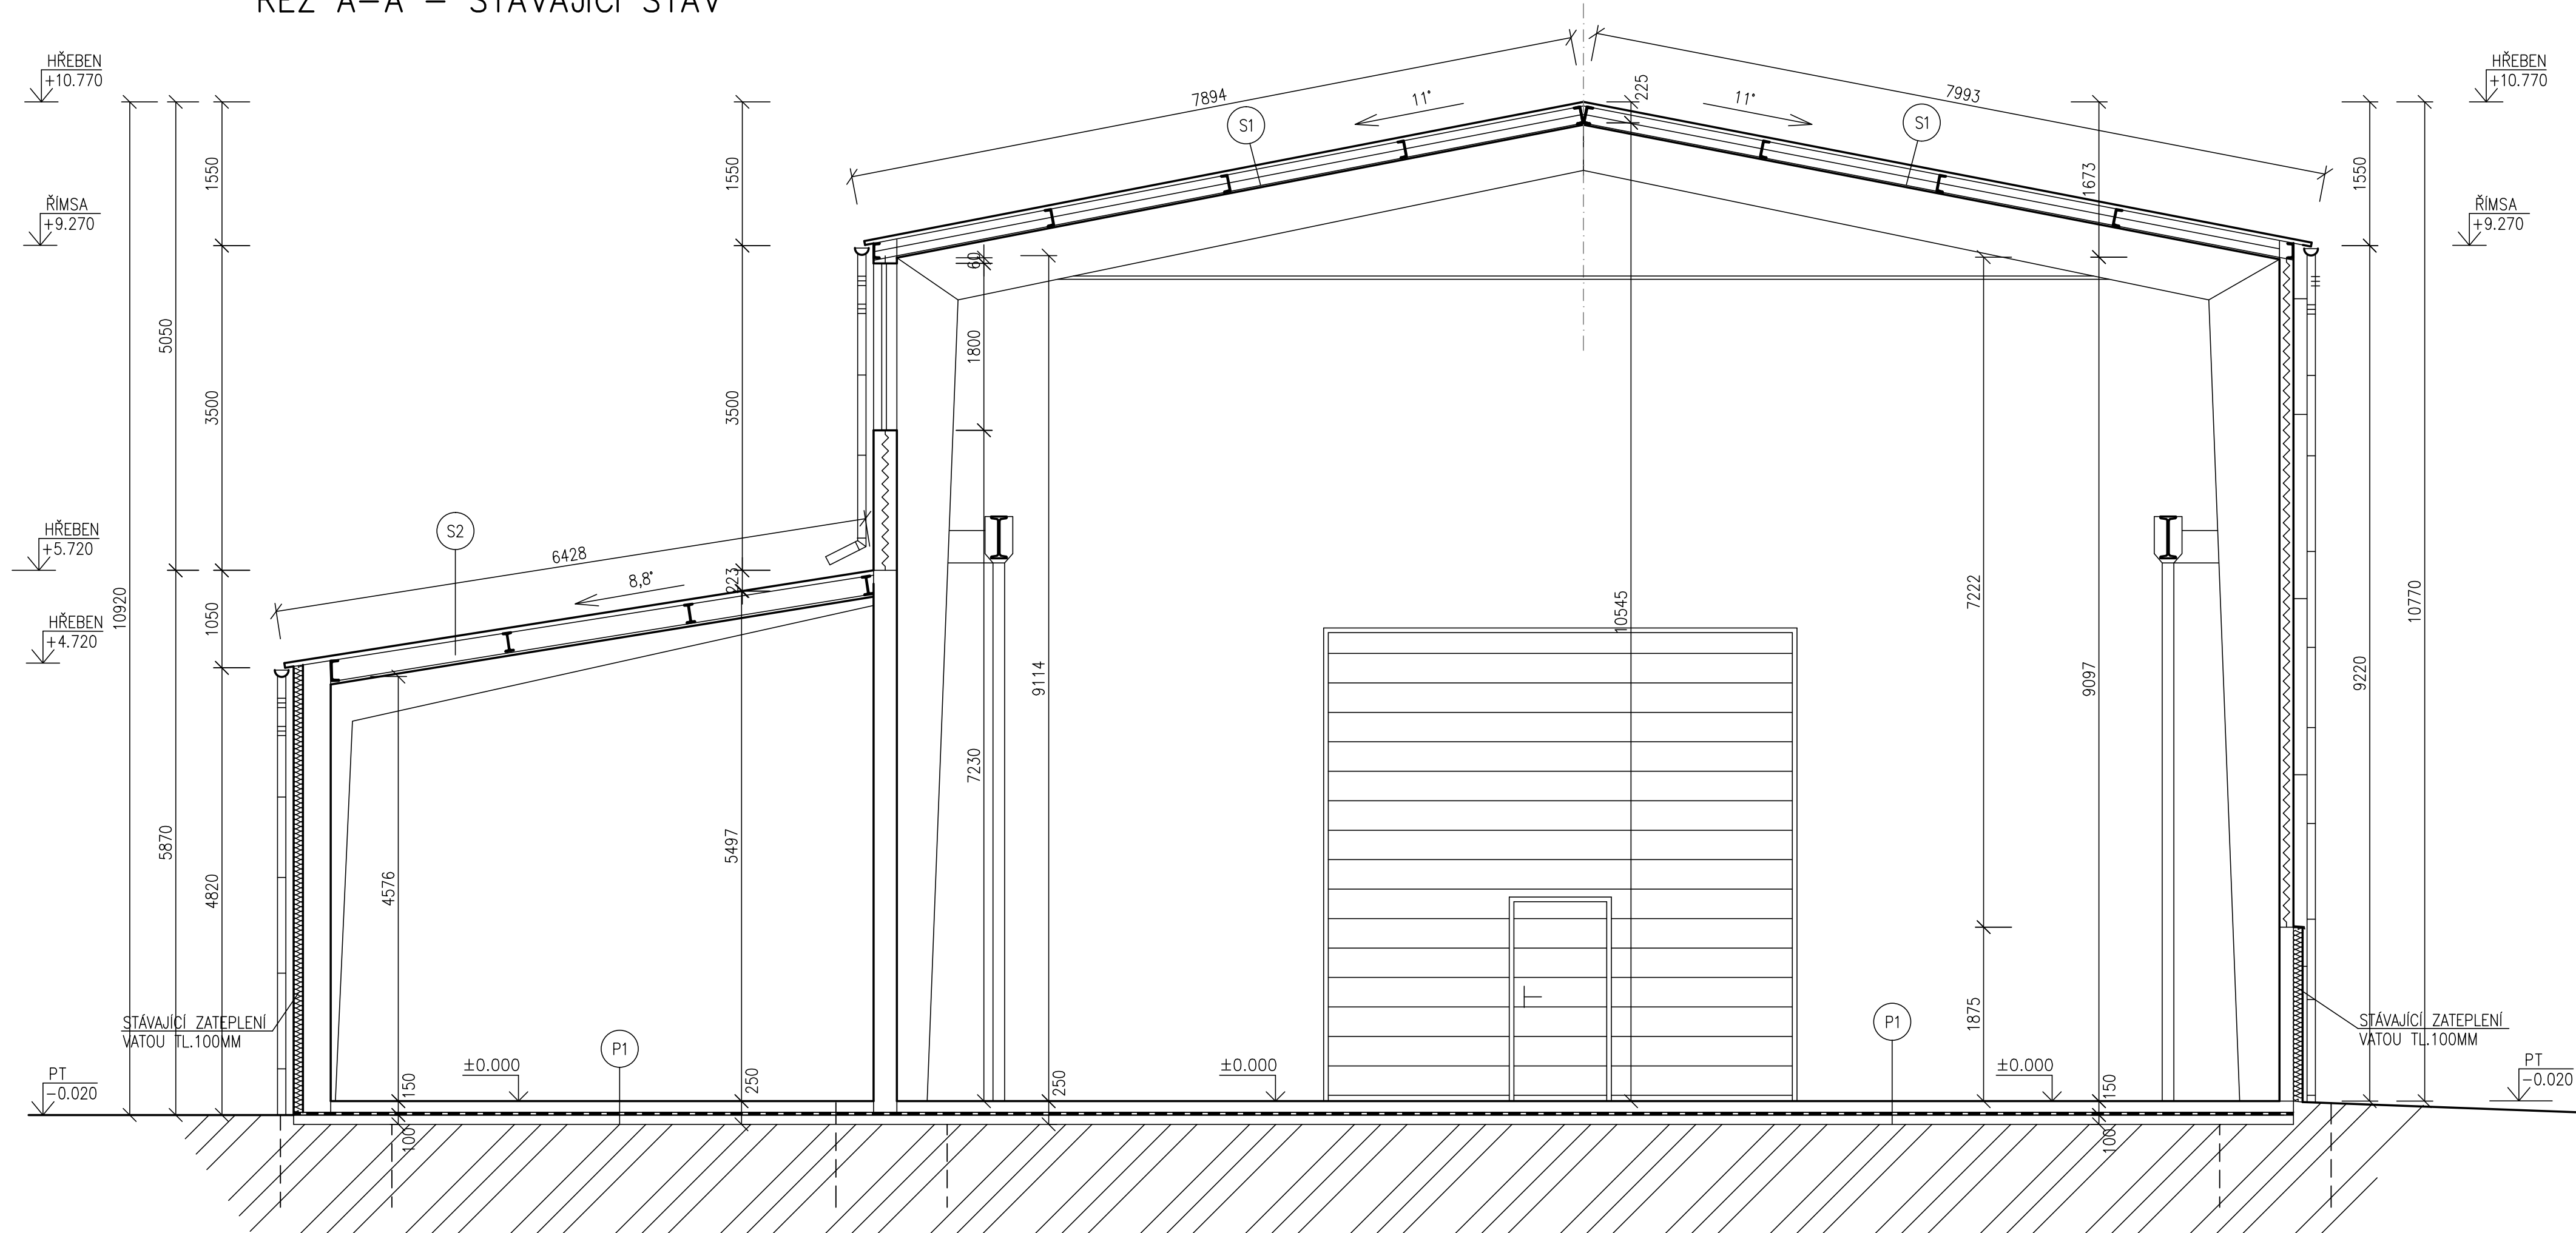

SKLADBA STÁVAJÍCÍ STŘEŠNÍ K-CE

- (S1) – TRAPÉZOVÝ HLINÍKOVÝ PLECH  
– U VÁZNICE  
– TRAPÉZOVÝ HLINÍKOVÝ PLECH  
– NOSNÁ OCELOVÁ KONSTRUKCE HALY

- (S2) – TRAPÉZOVÝ HLINÍKOVÝ PLECH  
– NOSNÁ OCELOVÁ KONSTRUKCE HALY

SKLADBA STÁVAJÍCÍCH PODLAH

- (P1) – BETONOVÁ MAZANINA TL.150MM  
– LEPENKA A400 H  
– PODKLADNÍ BETONOVÁ MAZANINA TL. cca 100mm  
– PŮVODNÍ NAVAŽKA

LEGENDA HMOT

- STÁVAJÍCÍ ZDIVO VÝPLŇOVÉ CDM TL.250MM, TL.380MM  
NOSNÁ KONSTRUKCE HALY – OCELOVÁ  
VNITŘNÍ PŘÍČKOVÉ ZDIVO Z CIHEL PLNÝCH PÁLENÝCH TL.100MM NEBO 150MM

- OBVODOVÝ PLAŠŤ OBJEKTU – TRAPÉZOVÝ PLECH

POZNÁMKA

- PODKLADEM PRO ZPRACOVÁNÍ PROJEKTOVÉ DOKUMENTACE STÁVAJÍCÍHO STAVU BYLY POUŽITY STÁVAJÍCÍ MATERIÁLY – PROJEKTOVÁ DOKUMENTACE Z ROKU 1979  
"OPRAVNA OSS DÍLNÝ"  
–ZAMĚŘENÍ OBJEKTU PROVEDENO POMOCÍ LASEROVÉHO DÁLKOMĚRU HILTI A DŘEVĚNÉHO DVOUMETRU

±0.000=1.NADZEMNÍ PODLAŽÍ

Paré číslo:

Vypracoval		Zodpovědný projektant		Projektant:	
ING. JOSEF SLABÝ		ING. JOSEF SLABÝ		ING.JOSEF SLABÝ	
Investor:	KSÚSV, příspěvková organizace se sídlem KOSOVSKÁ 1122/16, 586 01 JIHLAVA			Zakázka čís.	66/12/2020
Stavba:	REVITALIZACE AREÁLU KSÚSV			Datum	12/2020
Akce:	CESTMISTROVSTVÍ HAVLÍČKŮV BROD			Stupeň	PDPS
Objekt:	DOKUMENTACE PRO PROVÁDĚNÍ STAVBY			Formát	4A4
Sebor:	SO 03 – DÍLNÝ			Měřítko	1:50
Část,profese	D. ARCHITEKTONICKÉ A STAVEBNĚ TECHNICKÉ ŘEŠENÍ			Příloha číslo	63
Obsah:	Řez A-A – stávající stav				