


PŮDORYS 2.NADZEMNÍHO PODLAŽÍ – STÁVAJÍCÍ STAV

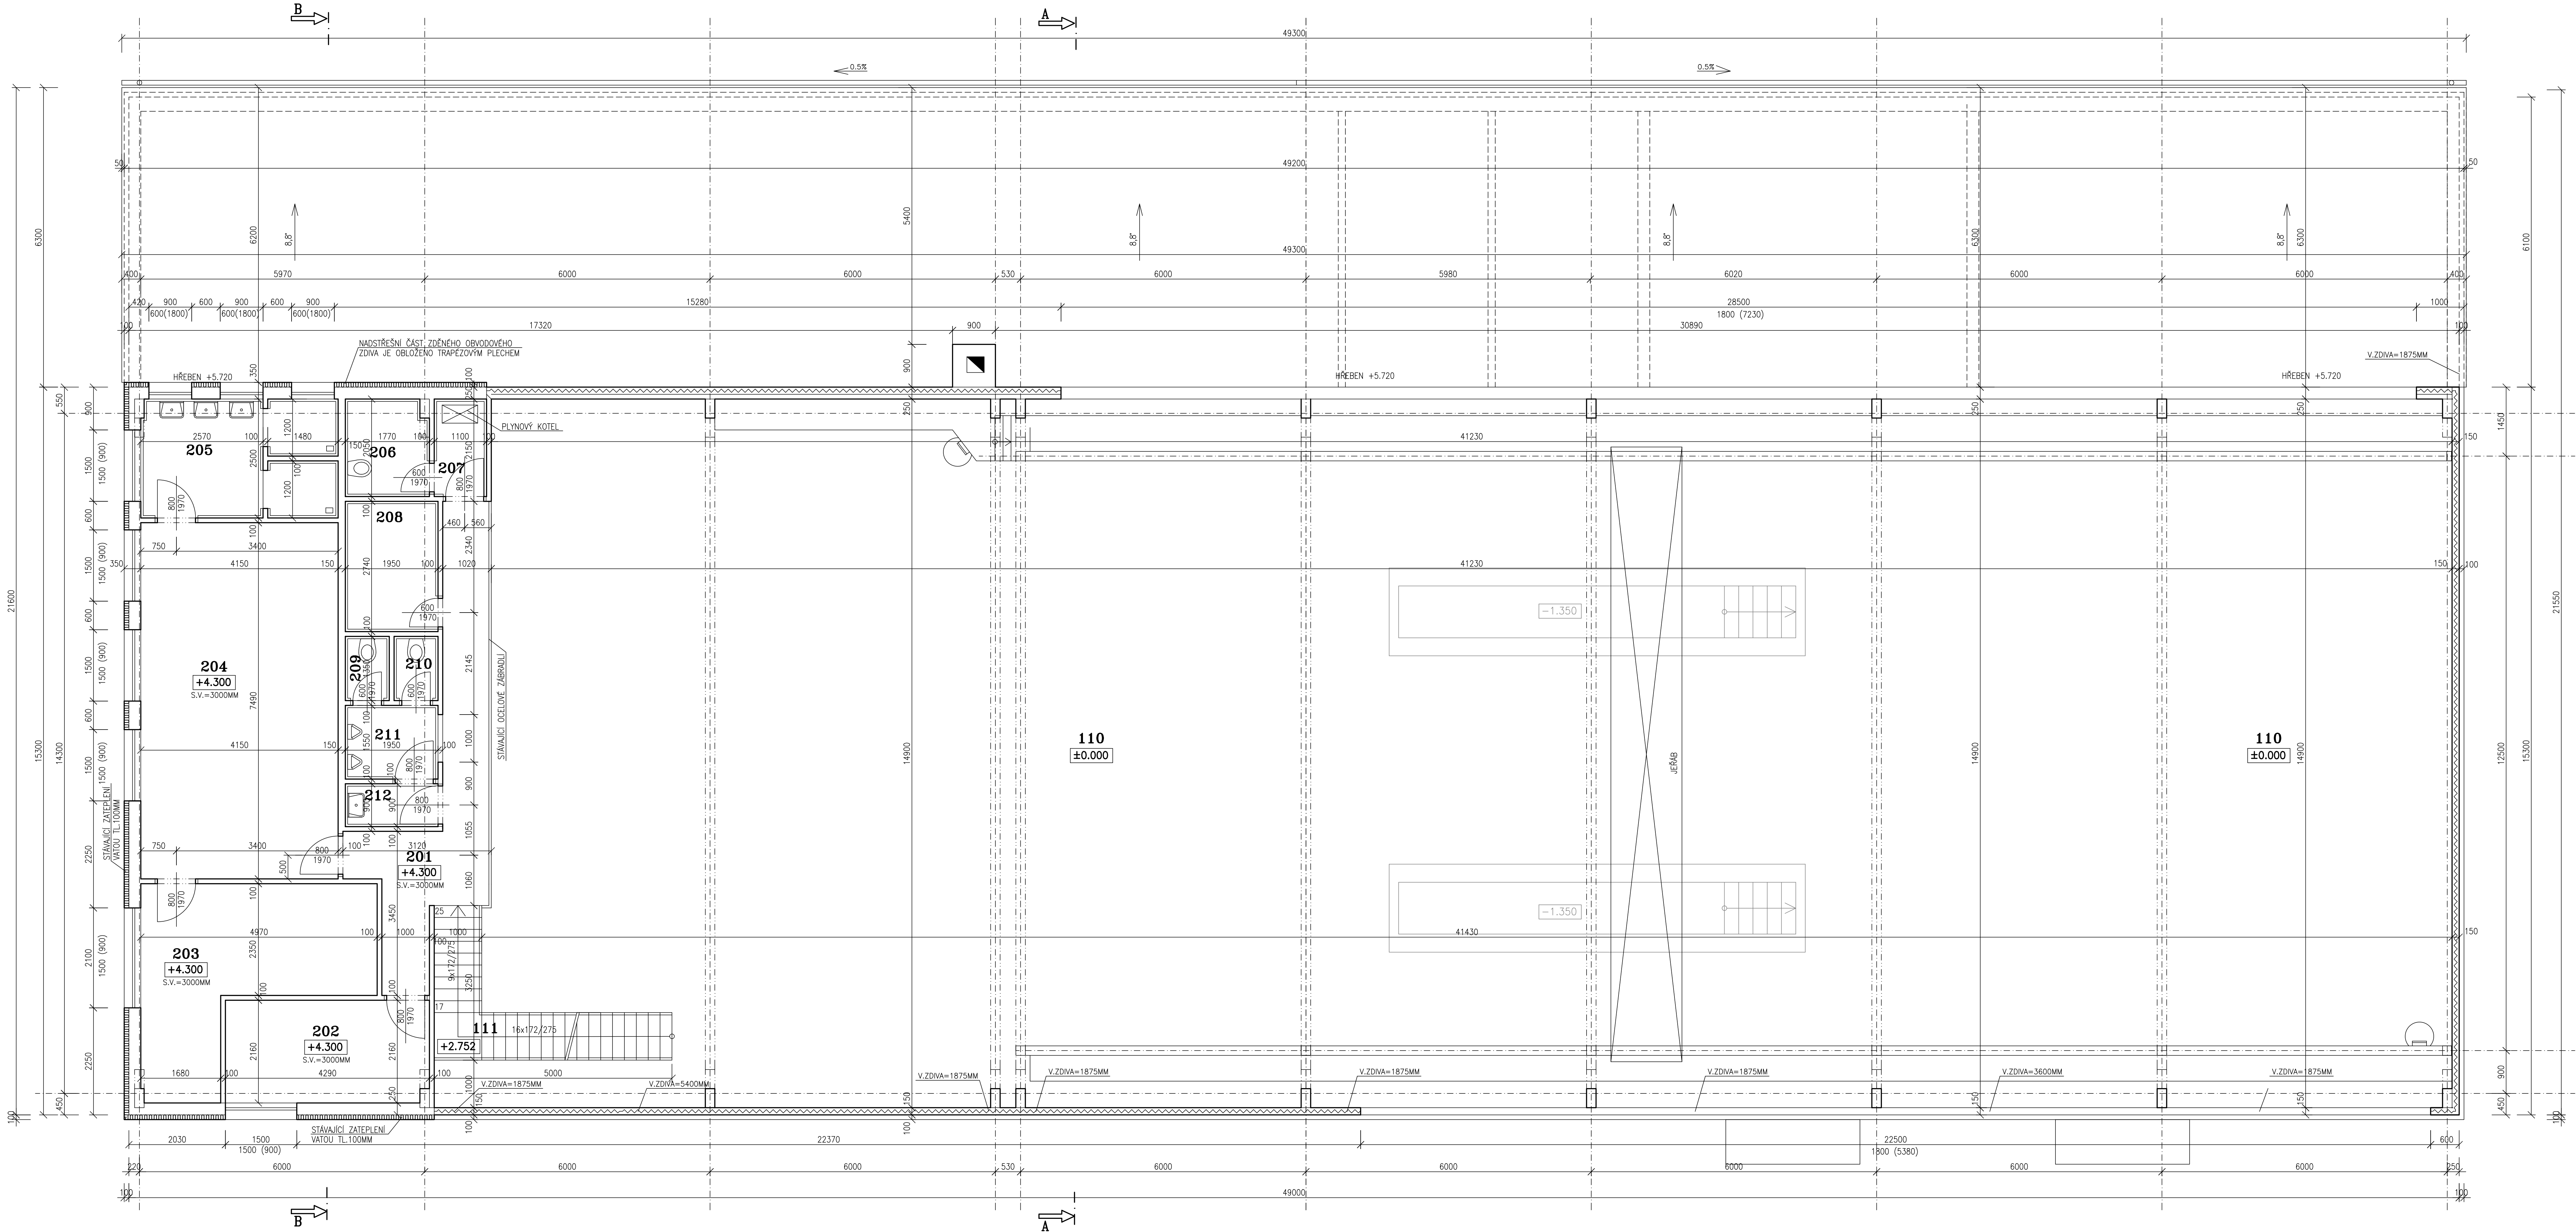

LEGENDA MÍSTNOSTÍ


OZN.	MÍSTNOST	PLOCHA	PODLAHA	OZN.	OPRAVA POVRCHU	POZNÁMKA
110	HALA S JERÁB DŘÁHOU	615,00	BET.MAZANINA			
111	SCHODIŠTĚ DO 2.NP	7,30	OCEL.SCHOD.			
201	CHODBA	58,10	PVC			
202	KANCELÁŘ	13,40	PVC			
203	JIDELNA	15,40	PVC			
204	SÁTKA MUŽI	31,10	PVC			
205	UMÝVÁRNA	10,10	TERACO			
206	WC	3,40	TERACO			
207	KOTELNA	2,30	TERACO			
208	SÁTKA ŽENY	5,30	TERACO			
209	WC	1,20	TERACO			
210	WC	1,20	TERACO			
211	WC	3,00	TERACO			
212	UMÝVÁRNA	1,80	TERACO			

LEGENDA HMOT

- STÁVAJÍCÍ ZDVO VPLŇOVÉ COM TL.250MM, TL.380MM  
NOVÁ KONSTRUKCE HALY – OCELOVÁ  
VNITŘNÍ PRÍČKOVÉ ZDVO Z CIHEL PLNÝCH PÁLENÝCH TL.100MM NEBO 150MM
- OBVODOVÝ PĚŠT OBJEKTU – TRAPEZOVÝ PLECH

POZNÁMKA

- PODKLADEM PRO ZPRACOVÁNÍ PROJEKTOVÉ DOKUMENTACE STÁVAJÍCÍHO STAVU BYLY POUŽITY STÁVAJÍCÍ MATERIÁLY – PROJEKTOVÁ DOKUMENTACE Z ROKU 1979  
"OPRAVNA OSS DILNY"  
–ZAMĚŘENÍ OBJEKTU PROVEDENO POMOCÍ LASEROVÉHO DÁLKOMĚRU HILTI A DŘEVĚNÉHO DVOUTMETRU

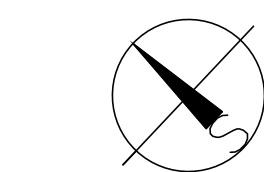

±0.000=1.NADZEMNÍ PODLAŽÍ		Paré číslo:	
Vypracoval		Zodpovědný projektant	
ING. JOSEF SLABÝ		ING. JOSEF SLABÝ	
Investor:	KSÚSV, příspěvková organizace se sídlem KOSOVSKÁ 1122/16, 586 01 JIHLAVA		Projektant: ING. JOSEF SLABÝ
Stavba:	REVITALIZACE AREÁLU KSÚSV		Arnolec 30
Acce:	CESTMISTROVSTVÍ HAVLÍČKŮV BROD		588 27 JAMNÉ U JIH.
Objekt:	DOKUMENTACE PRO PROVÁDĚNÍ STAVBY		Zakázka č. 66/12/2020
Subjekt:	SÚ 03 – DILNY		Datum 12/2020
Část.profece	O. ARCHITEKTONICKÉ A STAVEBNÉ TECHNICKÉ ŘEŠENÍ		Stupeň PDPS
Obor:	Pódorys 2.nadzemního podlaží – stávající stav		Formát T4/A4
			Mřížka 1:50
			Priloha číslo