


# SO 01 Víceúčelové hřiště

## SO 02 Písečné hřiště

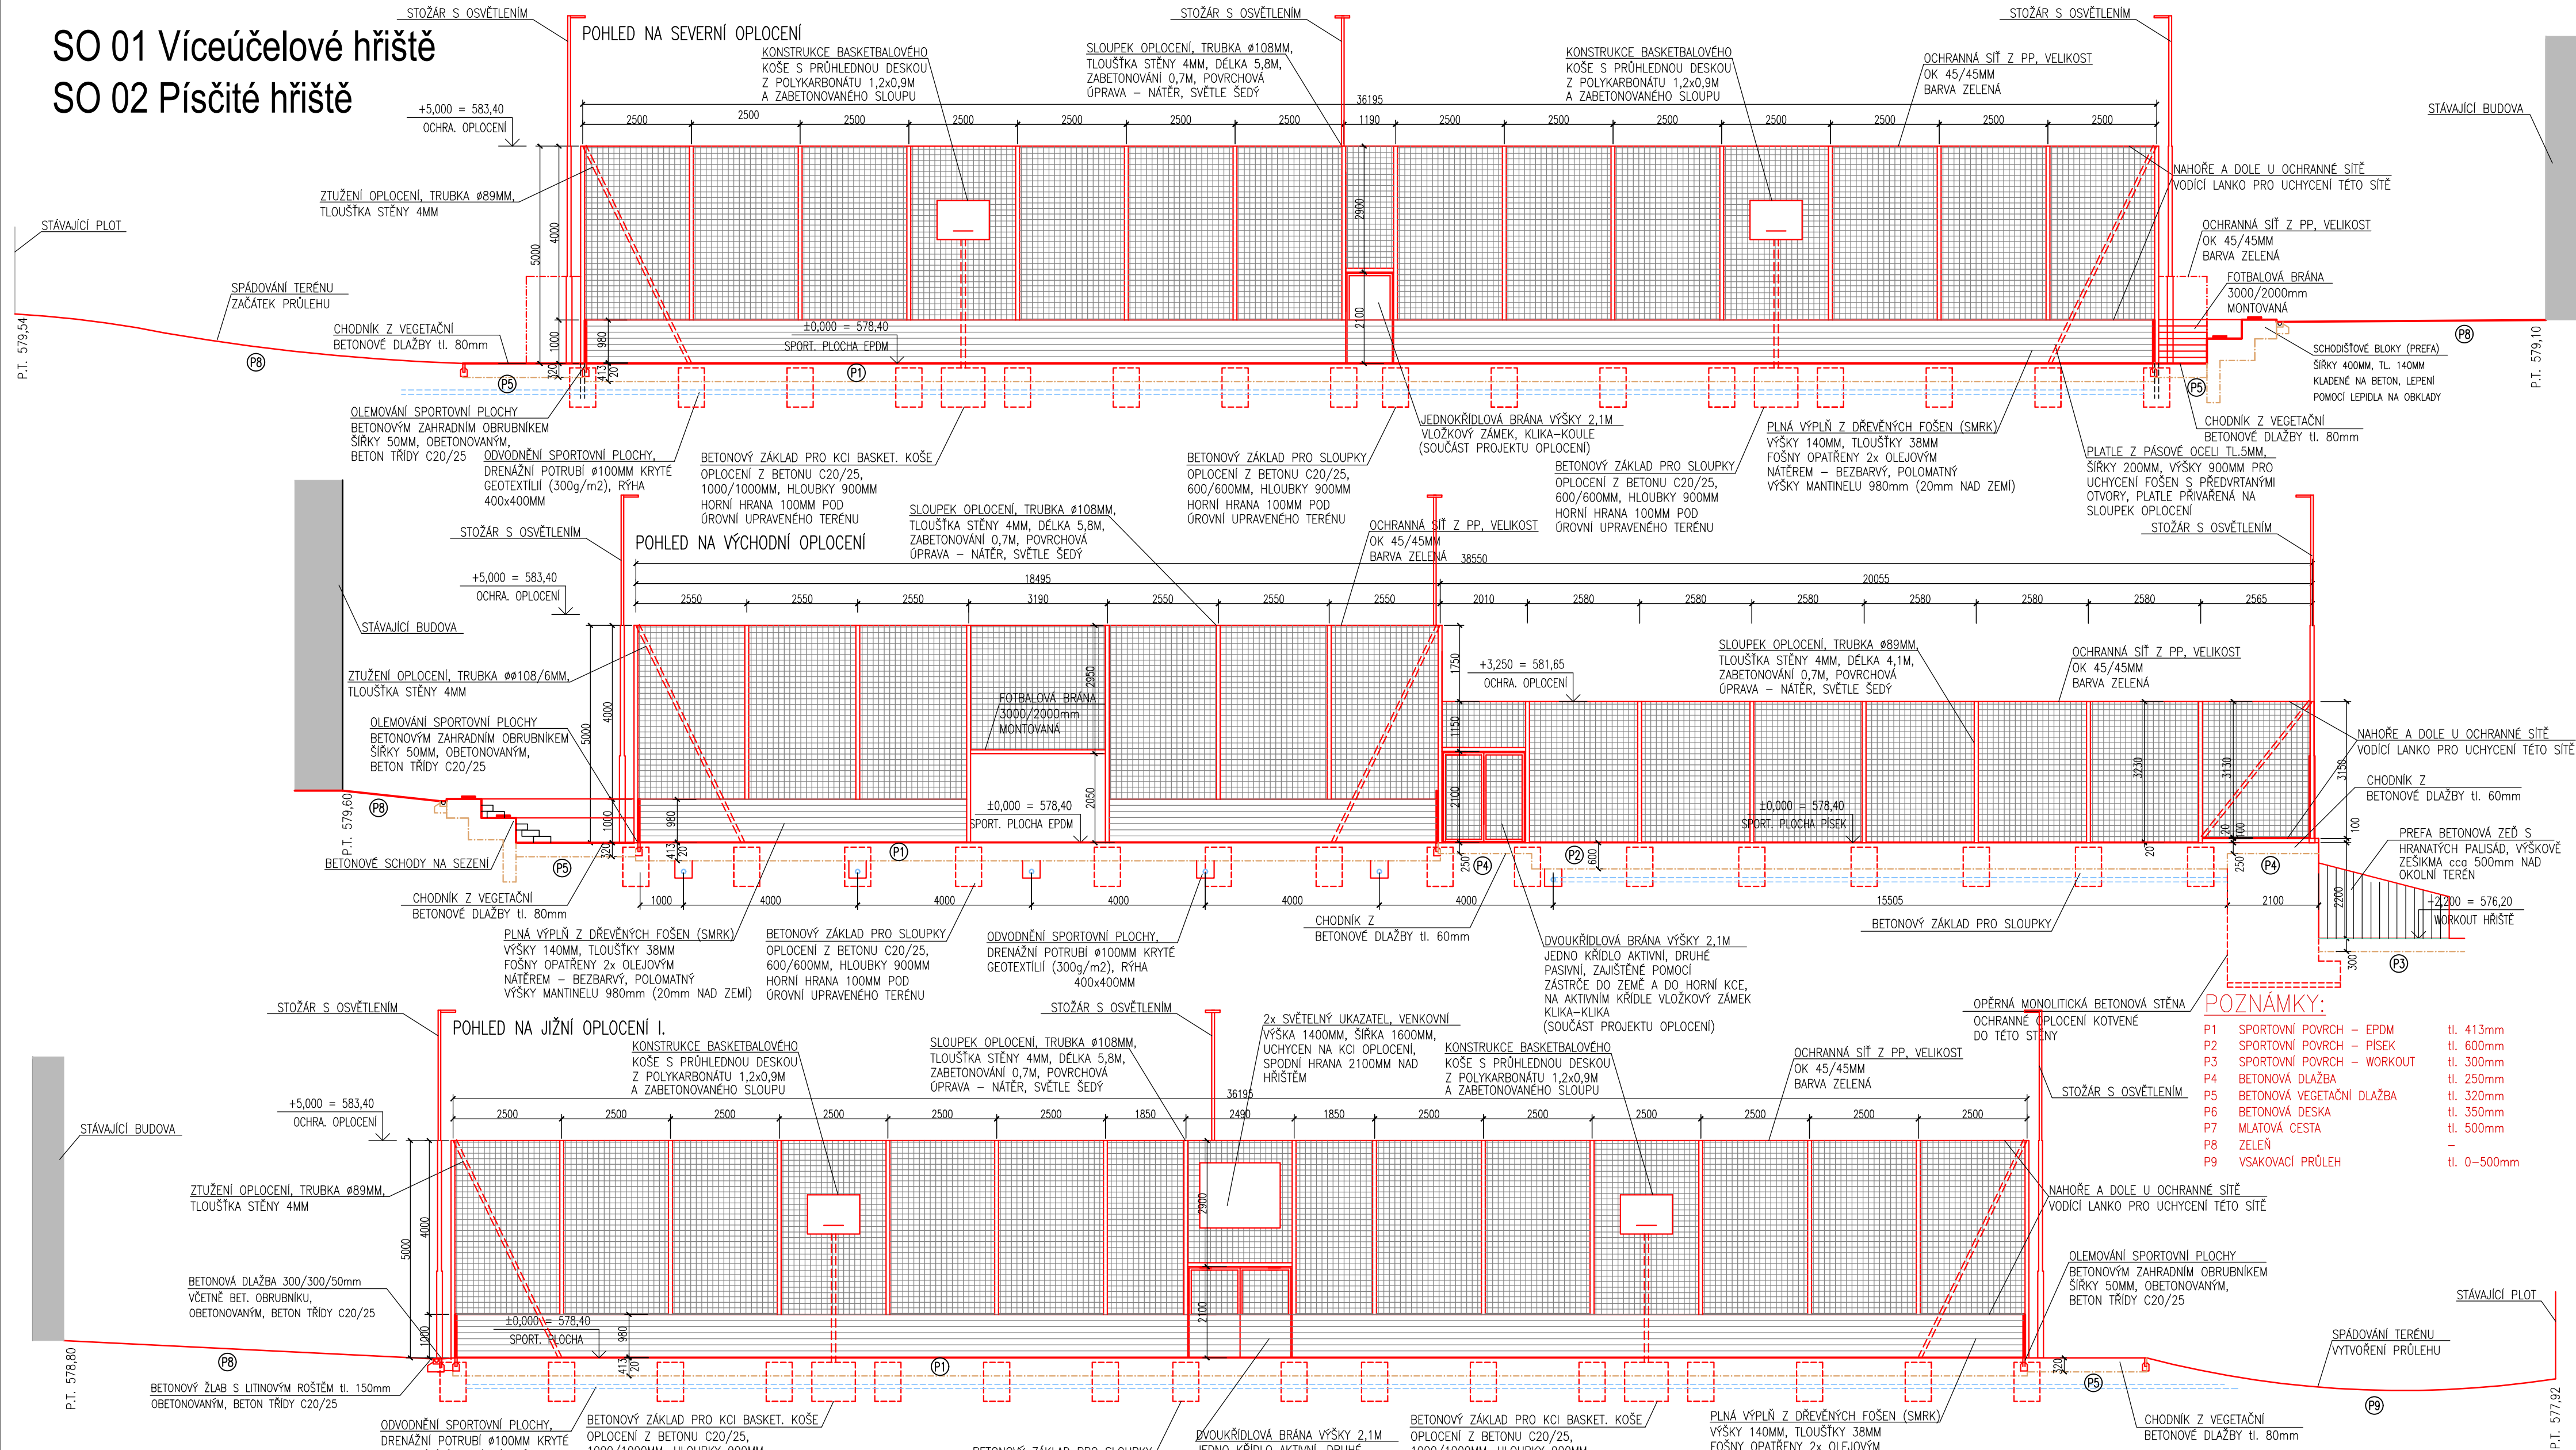

### POZNÁMKY:

NA STAVBĚ MUSÍ BÝT VŽDY DODRŽOVÁNY VŠECHNY PRACOVNÍ, TECHNOLOGICKÉ A TECHNICKÉ POSTUPY VČETNĚ DOPORUČENÍ VÝROBCŮ JEDNOTLIVÝCH STAVEBNÍCH SYSTÉMŮ DLE ČSN A SOUVISEJÍCÍCH PŘEDPISŮ. PŘI PROVÁDĚNÍ PRACÍ JE NUTNÉ DODRŽOVAT VYHLÁŠKY A NAŘIZENÍ VLÁDY O BEZPEČNOSTI A OCHRANĚ ZDRAVÍ.

PROJEKTANT SI VYHRADŽUJE PRÁVO NA PŘÍPADNÉ KOREKTURY ŘEŠENÍ DLE NÁLEZŮ ZJIŠTĚNÝCH NA STAVBĚ. SLOŽITĚJŠÍ PŘÍPADY BUDOU OBJEDNÁNY A ZPRACOVÁNY JAKO DODATEK PROJEKTU.

POKUD STAVEBNÍK V PRŮBĚHU PROVÁDĚNÍ PRACÍ PROJEKTOVOU DOKUMENTACI ZMĚNÍ, UPRAVÍ ČI NEDODRŽÍ, NENESE PROJEKTANT ZA DÍLO ŽÁDNOU ZODPOVĚDNOST.

VEŠKERÉ STAVEBNÍ PRÁCE MUSÍ PROBIHAT V KOORDINACI SE VŠEMI SOUVISEJÍCÍMI PROJEKTY A JEDNOTLIVÝMI PROFESEMI.

JE ZAKÁZÁNO ODMĚŘOVAT ROZMĚRY PŘÍMO Z VÝKRESU. JE MOŽNÉ, ŽE PŘI TISKU VÝKRESŮ DOJDE K DEFORMACI ROZMĚRŮ

PŘED OBJEDNÁNÍM VÝROBKŮ, MATERIÁLŮ, TECHNOLOGIE APOD. JE NUTNÉ, ABY ZHOTOVITEL OVĚŘIL SPRÁVNOST PROJEKTOVÉ DOKUMENTACE PŘÍMO NA MÍSTĚ STAVBY.

PO UKONČENÍ PRACÍ MUSÍ BÝT OKOLÍ STAVBY UVEDENO DO PŮVODNÍHO STAVU!!!

VEŠKERÉ ROZMĚRY JEDNOTLIVÝCH HRŠTĚ A POUZDRA PRO MULTIFUNKČNÍ SLOUPY PRO UCHYCENÍ SÍTÍ MUSÍ BÝT CERTIFIKOVANÉ A PROVEDENÉ ZHOTOVITELEM DLE SYSTÉMOVÝCH A KONSTRUKČNÍCH DETAILŮ VÝROBCE A ODSOULHAŠENÉ TD A AD.

V REALIZAČNÍ DOKUMENTACI ZHOTOVITELE BUDE VYŘEŠENÉ KOMPLETNÍ OPLOČENÍ S OCHRANNÝMI SÍTĚMI, DŘEVĚNÝMI MANTINELY A BRANKAMI, VČETNĚ VEŠKERÝCH DETAILŮ A VŠE BUDE ODSOULHAŠENO TD A AD.

AUTORIZOVANÝ PROJEKTANT STAVEBNÍ ČÁSTI: Ing. Karel Voldán      ČKAIT – 1400477      OBOR: IP00				
VEDOUCÍ PROJEKTANT STAVEBNÍ ČÁSTI: Ing. Tomáš Čaha      cahatomas@email.cz				
VYPRACOVAL: Ing. Tomáš Čaha      cahatomas@email.cz			DATUM:	09/2025
			STUPEŇ PD:	DPS
INVESTOR: Kraj Vysočina, Žižkova 1882/57, 586 01 Jihlava			FORMÁT:	594/420mm
AKCE (STAVBA): SOŠ, SOU a ZŠ – Rekonstrukce hřiště SOŠ Třešť p.č. 1536/9, 1536/12 a 1536/43 v k.ú. Třešť			Č. ZAKÁZKY:	
			ČÍSLO VÝKRESU: D.1.1.3.j.1	PARÉ Č.
NÁZEV VÝKRESU: POHLEDY I.			MĚŘÍTKO: 1:100	