


ZÁKLADY

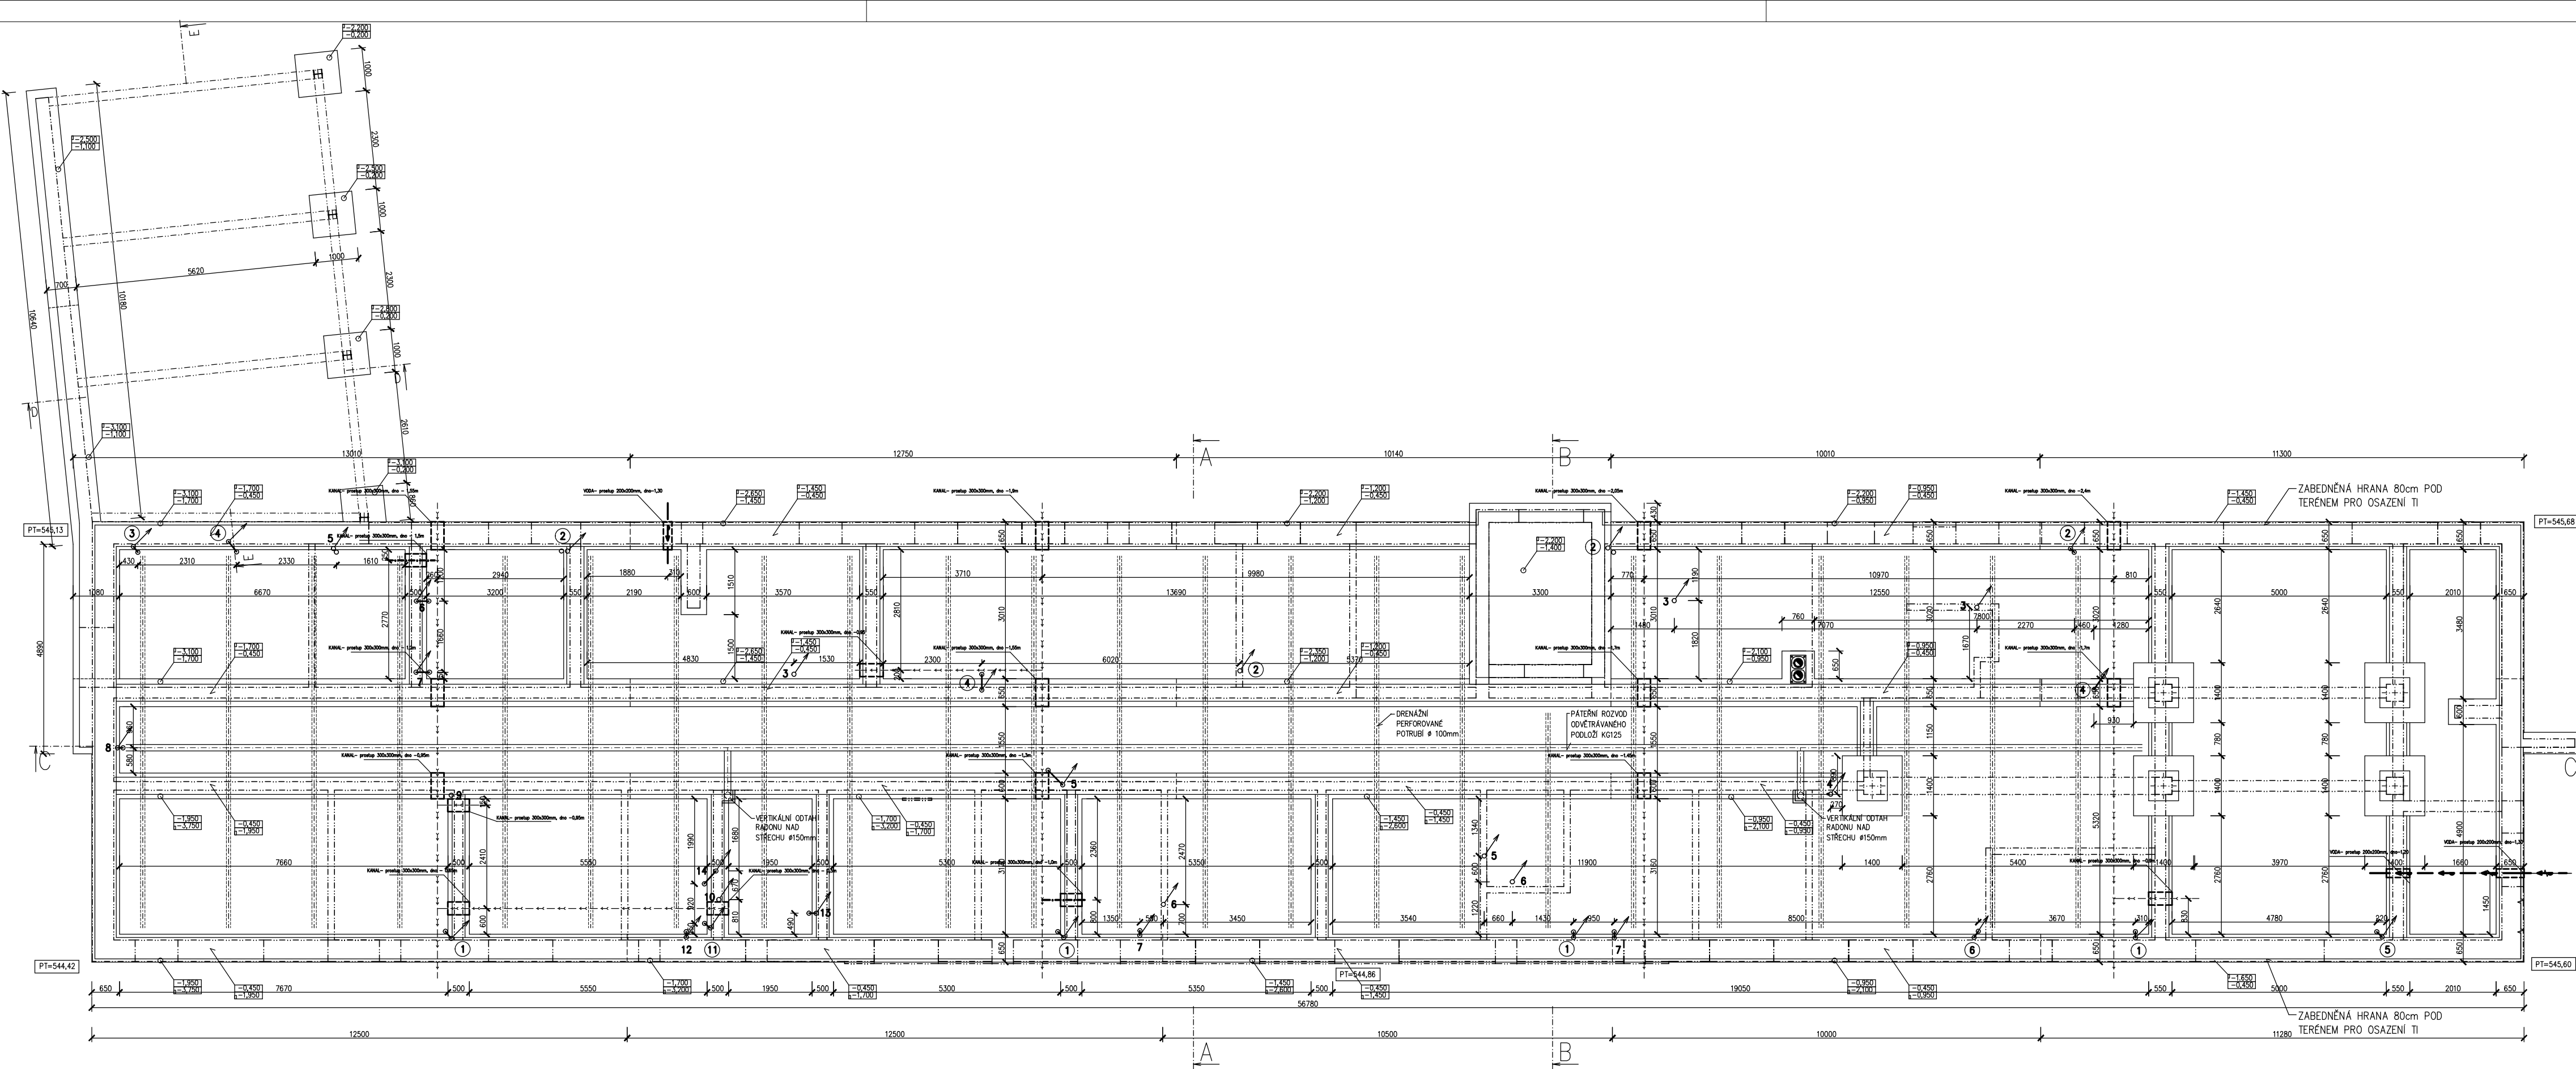

Pozn. 1
NA ZÁKLADOVÉ PASY BUDOU ULOŽENY DVĚ AŽ ŠEST ŘAD TVÁRNIC ZTRACENÉHO BEDNĚNÍ ŠÍRKY 40 NEBO 50cm. ZTRACENÉ BEDNĚNÍ BUDE VÝZTUŽENO VODOROVNOU VÝZTUŽÍ (2 PRUTY V KAŽDÉ LOŽNĚ SPÁŘE, Ø12 mm) A SVISLOU VÝZTUŽÍ (4 PRUTY V KAŽDÉ TVAROVCE, Ø 8 mm). TVAROVKY BUDOU VYPLNĚNY ZÁLIVKOVÝM BETONEM C20/25, XC1.

NOVÉ ZÁKLADOVÉ PASY JSOU NAVRŽENY Z PROSTÉHO BETONU
BETON C-20/25–XC2, VÝZTUŽ POUZE NA SPODNÍM OKRAJI + PŘESAHUJÍCÍ VÝZTUŽ DO TVÁRNIC ZTRACENÉHO BEDNĚNÍ

Ø8 a 250mm

±0,00 =546,00

ZODPOVĚDNÝ PROJEKTANT: MARTA KYNCLOVÁ	VYPRACOVAL: MARTA KYNCLOVÁ	MARTA KYNCLOVÁ projektová činnost ve výstavbě 582 35 LUCICE 188	
OBEC: VĚŽ	KRAJ: VYSOČINA	IČO:86679597 ČKAIT:0700977	
INVESTOR: KRAJ VYSOČINA, ŽIŽKOVA 1882/57, JIHLAVA		STUPEŇ:	DPS
DOMOV VE VĚŽI – NOVÁ BUDOVA		DATUM:	5/2024
S0.01 LŮŽKOVÝ OBJEKT		ZAK ČÍSLO:	23 521.1
D.1.4.6 ZDRAVOTECHNIKA – VODOVOD, KANALIZACE		MĚŘÍTKO:	č.v. 1:100
KANALIZACE ZÁKLADY		D.1.4.6.1	