


NEJMENŠÍ DOVOLENÉ KRYTÍ KABELY DO 1kV (VO) VZORY:

VÝKOP VE VOZOVCE

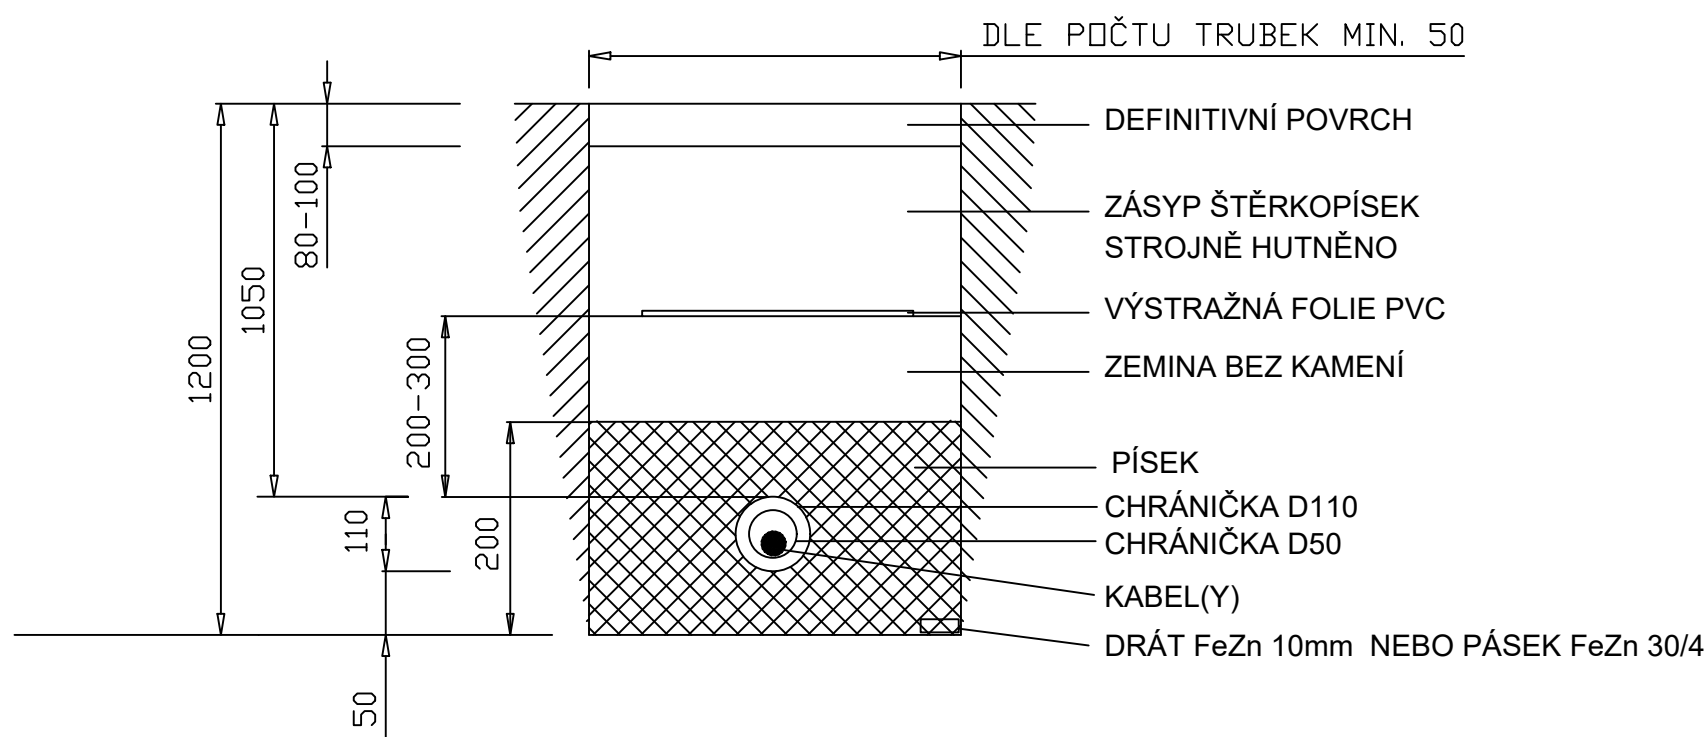

VÝKOP VE VOLNÉM TERÉNU

