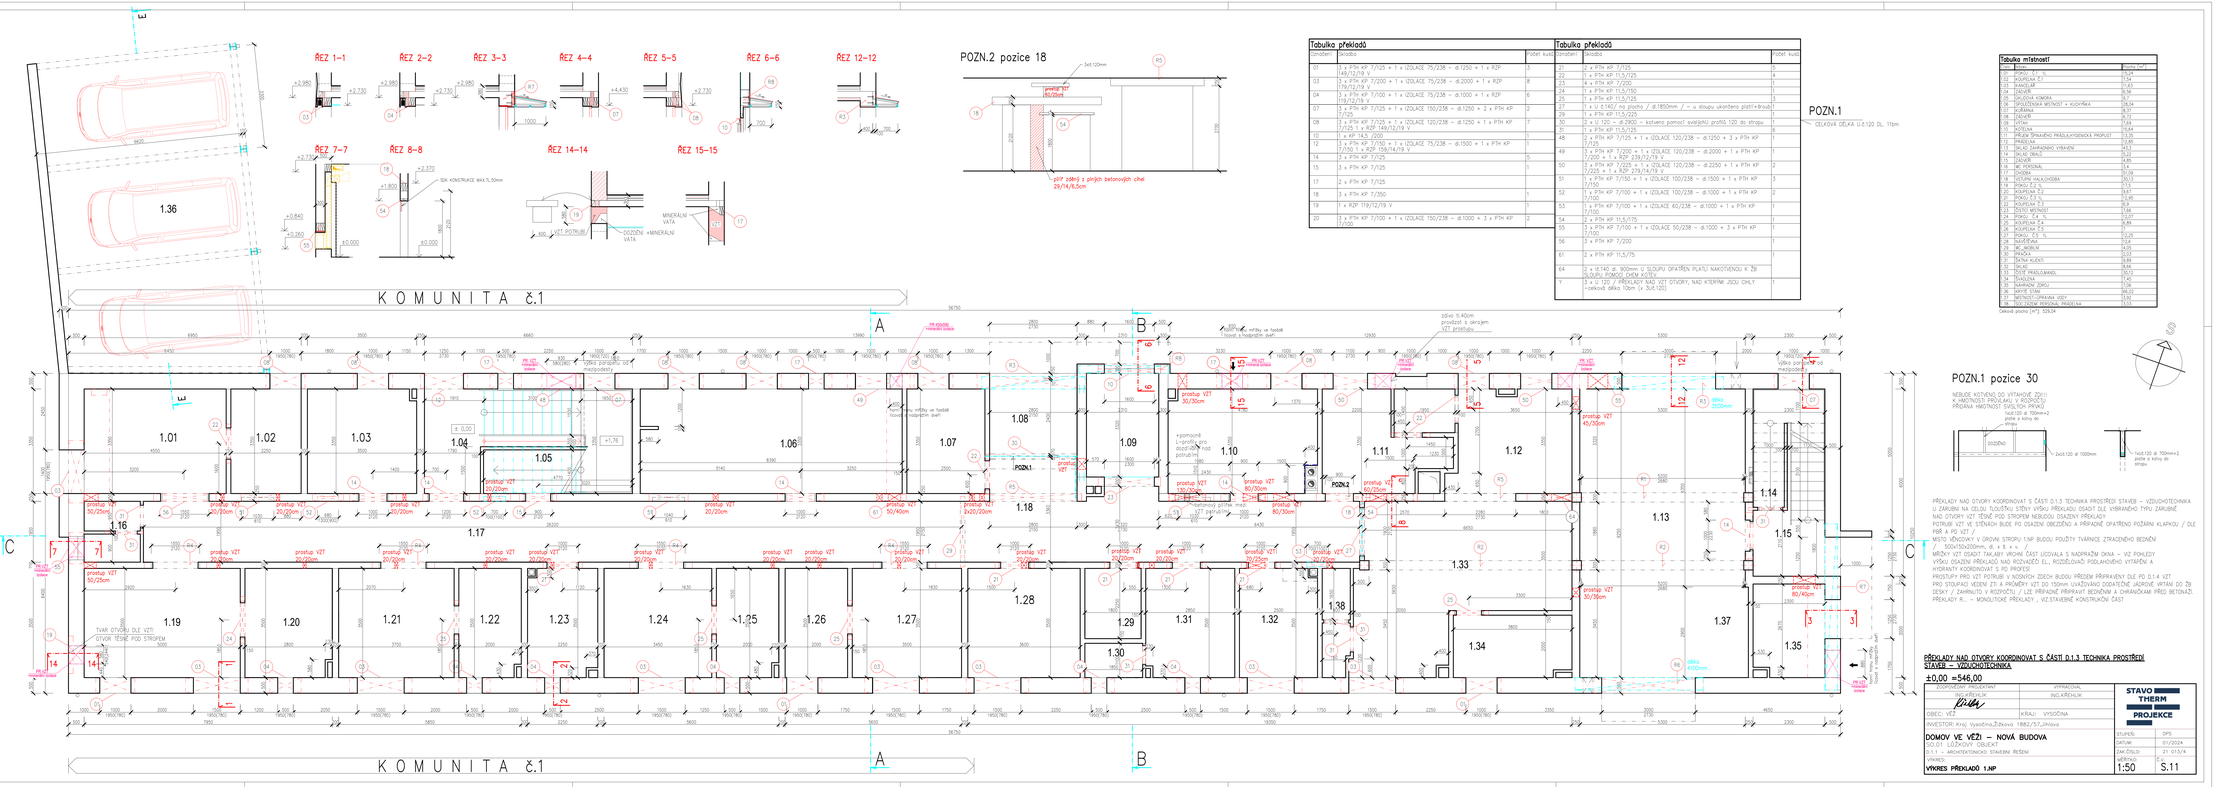
ŘEZ 1-1
ŘEZ 2-2
ŘEZ 3-3
ŘEZ 4-4
ŘEZ 5-5
ŘEZ 6-6
ŘEZ 12-12
ŘEZ 7-7
ŘEZ 8-8
ŘEZ 14-14
ŘEZ 15-15
SDK KONSTRUKCE WA4 TL.50mm
MINERÁLNÍ VATA
VZT POTRUBÍ
DOTĚSNĚNÍ MINERÁLNÍ VATA
POZN.2 pozice 18
5x0,120mm
prostup VZT 450/250
plíž zděný z pórých betonových cihel 29/14/6,5cm
POZN.1
CELKOVÁ DÉLKA U.Š.120 DL. 118m
KOMUNITA č.1
KOMUNITA č.1
1.01
1.02
1.03
1.04
1.05
1.06
1.07
1.08
1.09
1.10
1.11
1.12
1.13
1.14
1.15
1.16
1.17
1.18
1.19
1.20
1.21
1.22
1.23
1.24
1.25
1.26
1.27
1.28
1.29
1.30
1.31
1.32
1.33
1.34
1.35
1.36
1.37
1.38
POZN.1
POZN.2
TVAR OTVORU DLE VZT
OTVOR TĚSNĚ POD STROPEM
prostup VZT 50/25cm
prostup VZT 80/40cm
prostup VZT 80/30cm
prostup VZT 50/30cm
prostup VZT 45/30cm
prostup VZT 30/30cm
prostup VZT 2x20/20cm
prostup VZT 20/20cm
prostup VZT 30/20cm
prostup VZT 70/20cm
prostup VZT 60/20cm
prostup VZT 50/40cm
prostup VZT 150/30cm
PŘ VZT nosníkem výška 400mm
