

STŘECHA


STŘECHA

PODKROVÍ

PODKROVÍ

2.NP

2.NP

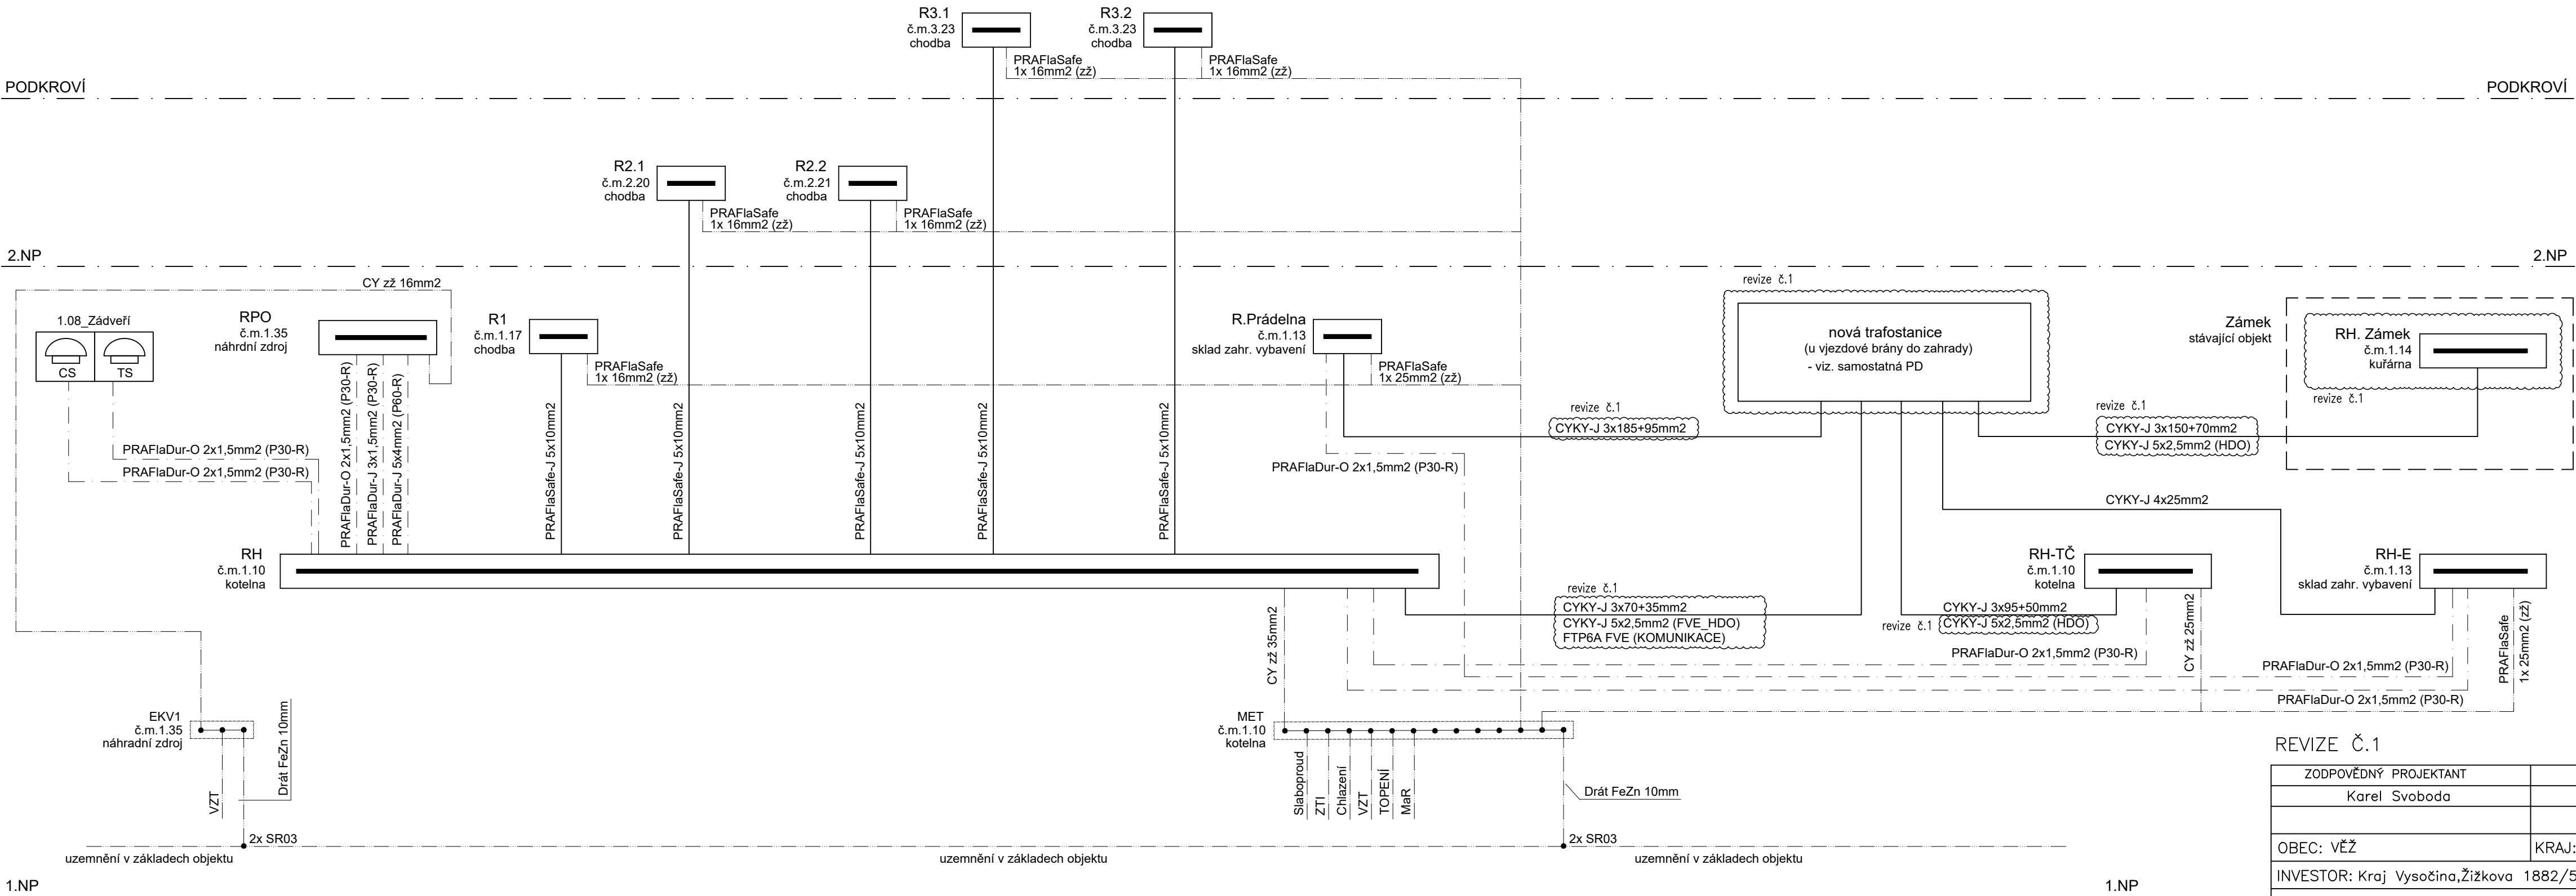

LEGENDA SÍŤÍ NN :

- ☒ Pojistková kabelová skříň - nová (dodávka ČEZ Distribuce, a. s.)
- REx Nový elektroměrový rozvaděč v provedení kompaktní pilíř osadí se na hranici pozemku,
- ☐ Rozvaděč NN
- MET ☐ Hlavní ochranná přípojnice
- EKV1 ☐ Ekvipotenciální svorkovnice
- Sít' (distribuce)
- - - - - Požární kabely
- Uzemnění

REVIZE Č.1

ZODPOVĚDNÝ PROJEKTANT	VYPRACOVAL	STAVO THERM PROJEKCE	
Karel Svoboda	Radek Zdražil		
OBEC: VĚŽ	KRAJ: VYSOČINA		
INVESTOR: Kraj Vysočina, Žižkova 1882/57, Jihlava		STUPEŇ:	DPS
DOMOV VE VĚŽI – NOVÁ BUDOVA		DATUM:	10/2025
D.1.4.1 ELEKTROINSTALACE – SILNOPROUDÉ ROZVODY		ZAK.ČÍSLO:	ZK23/27
VÝKRES:	MĚŘITKO:	Č.V.	D.1.4.1.15
Schéma napájení	—		