




PŘÍČNÝ ŘEZ E-E 1:50  
Idealizovaný řez polem 1 po směru staničení s pohledem na střední pilíř

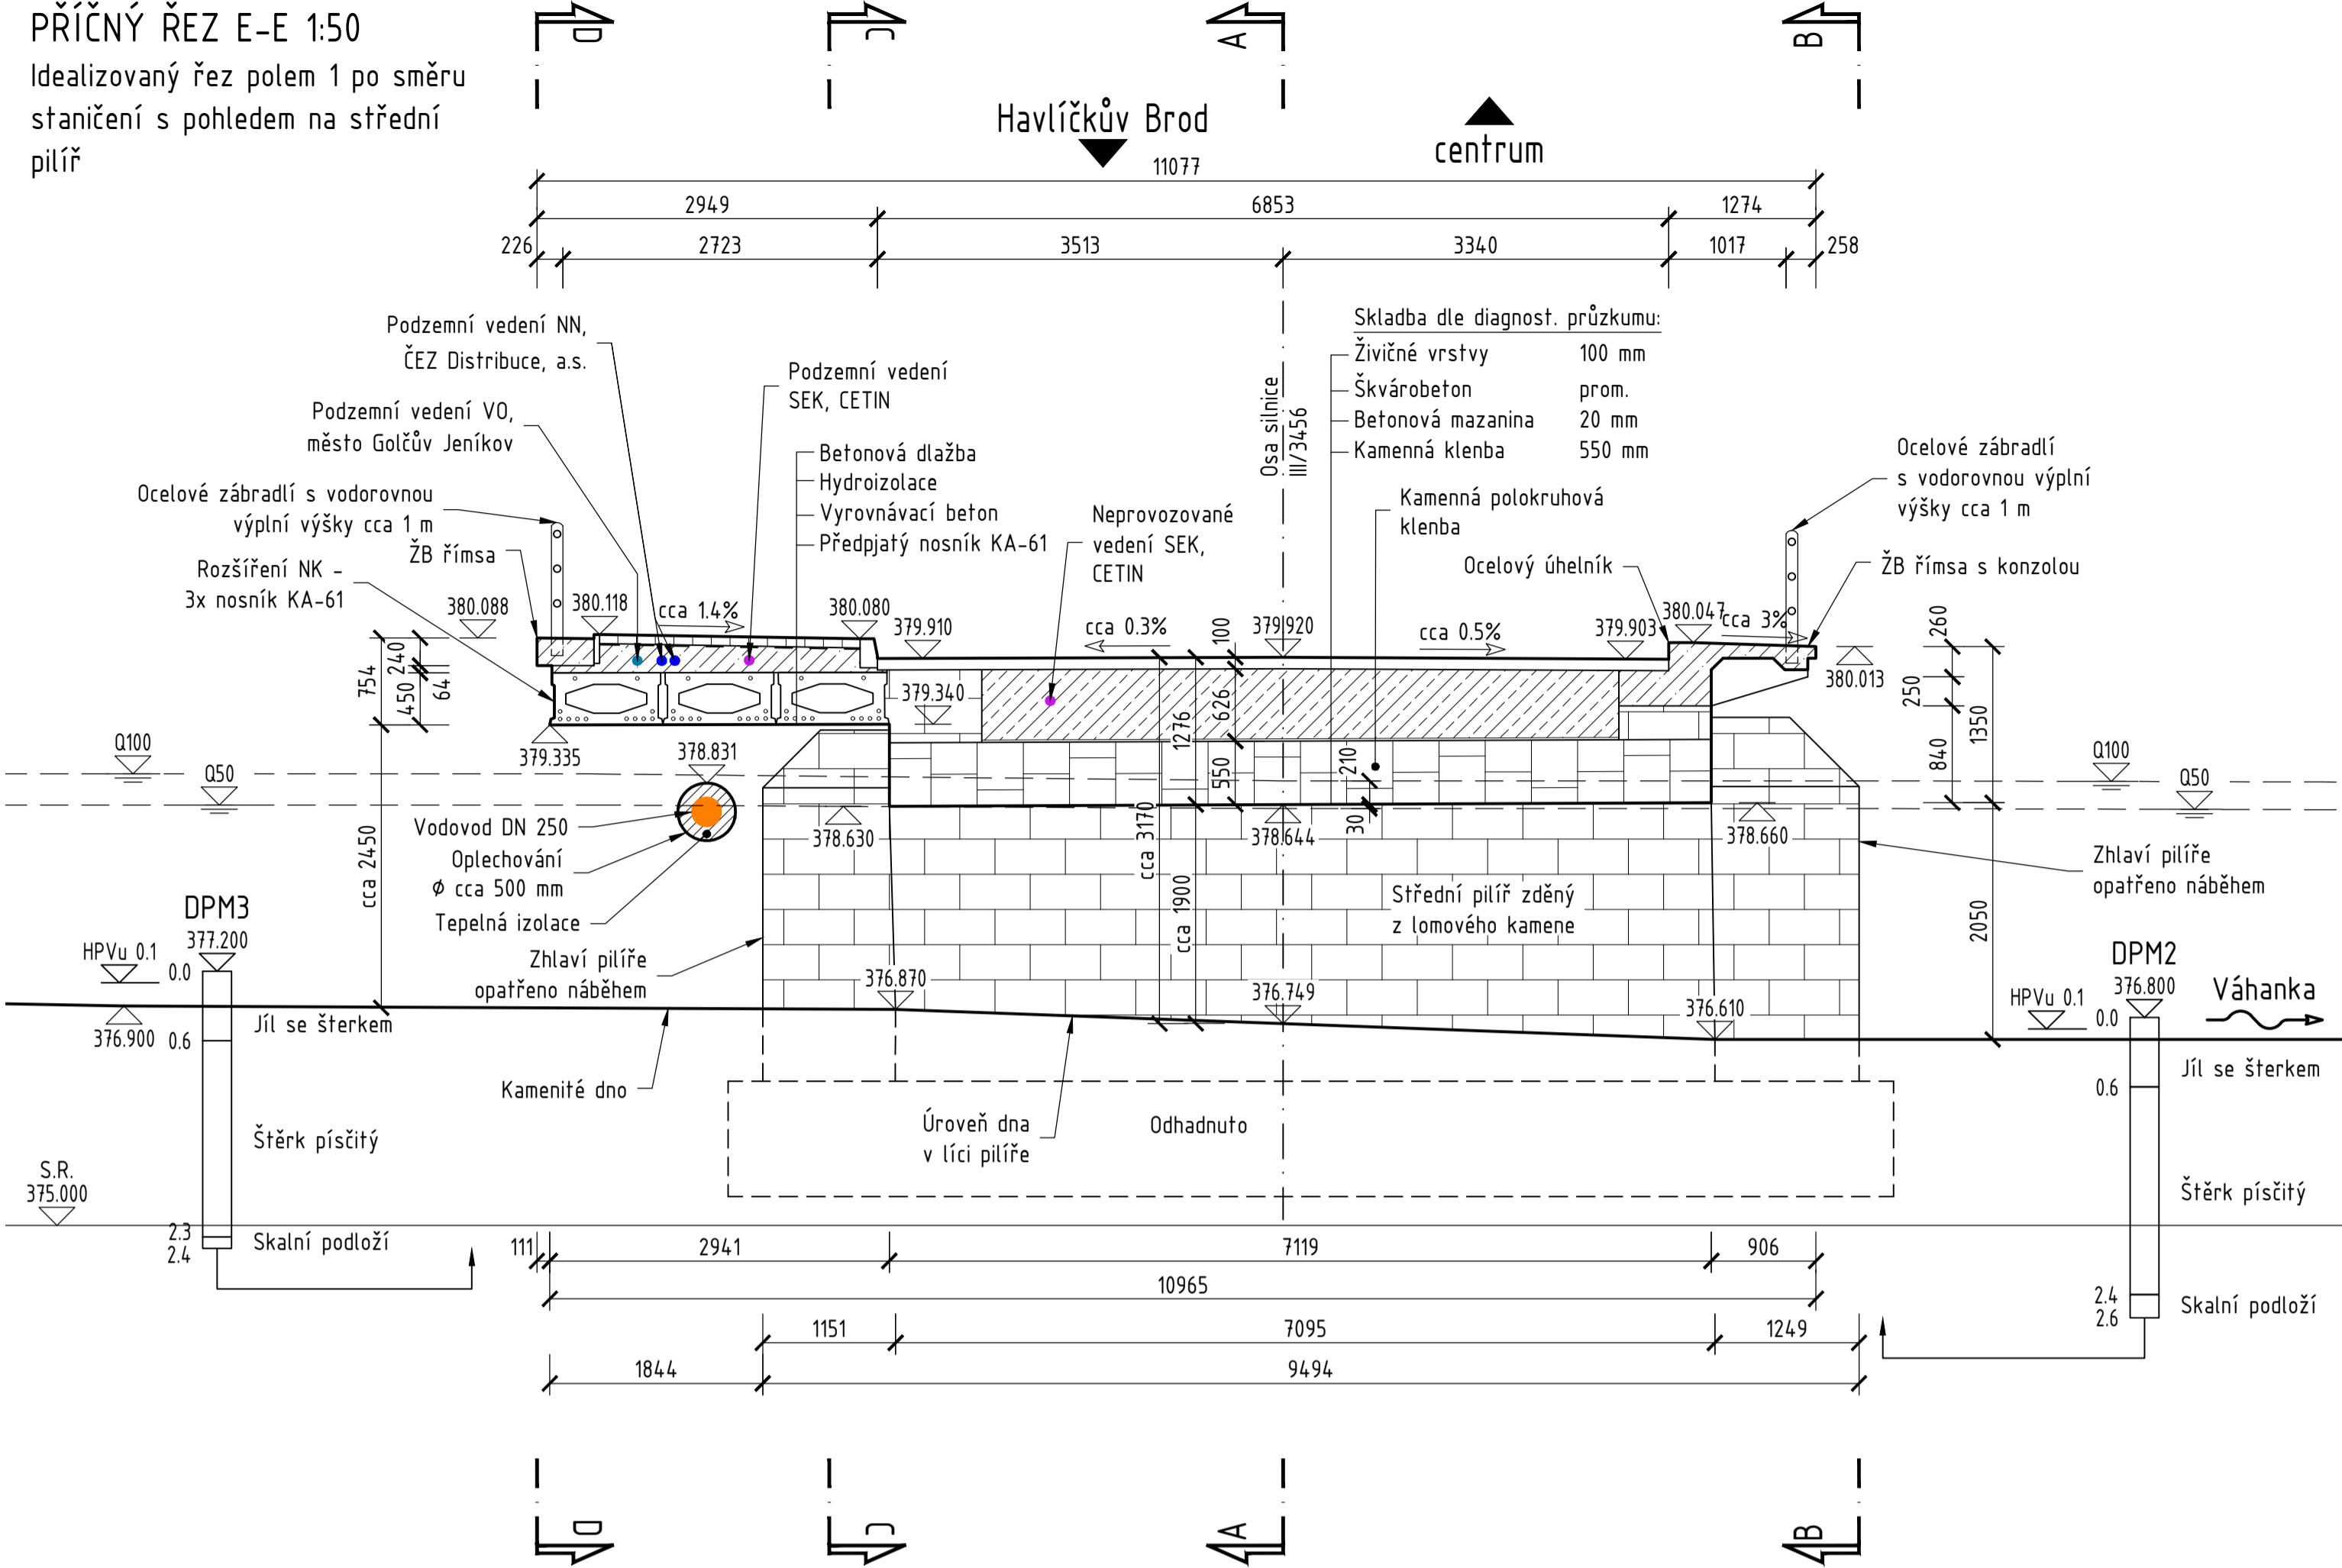

PŘÍČNÝ ŘEZ F-F 1:50  
Idealizovaný řez polem 2 po směru staničení s pohledem na krajní opěru

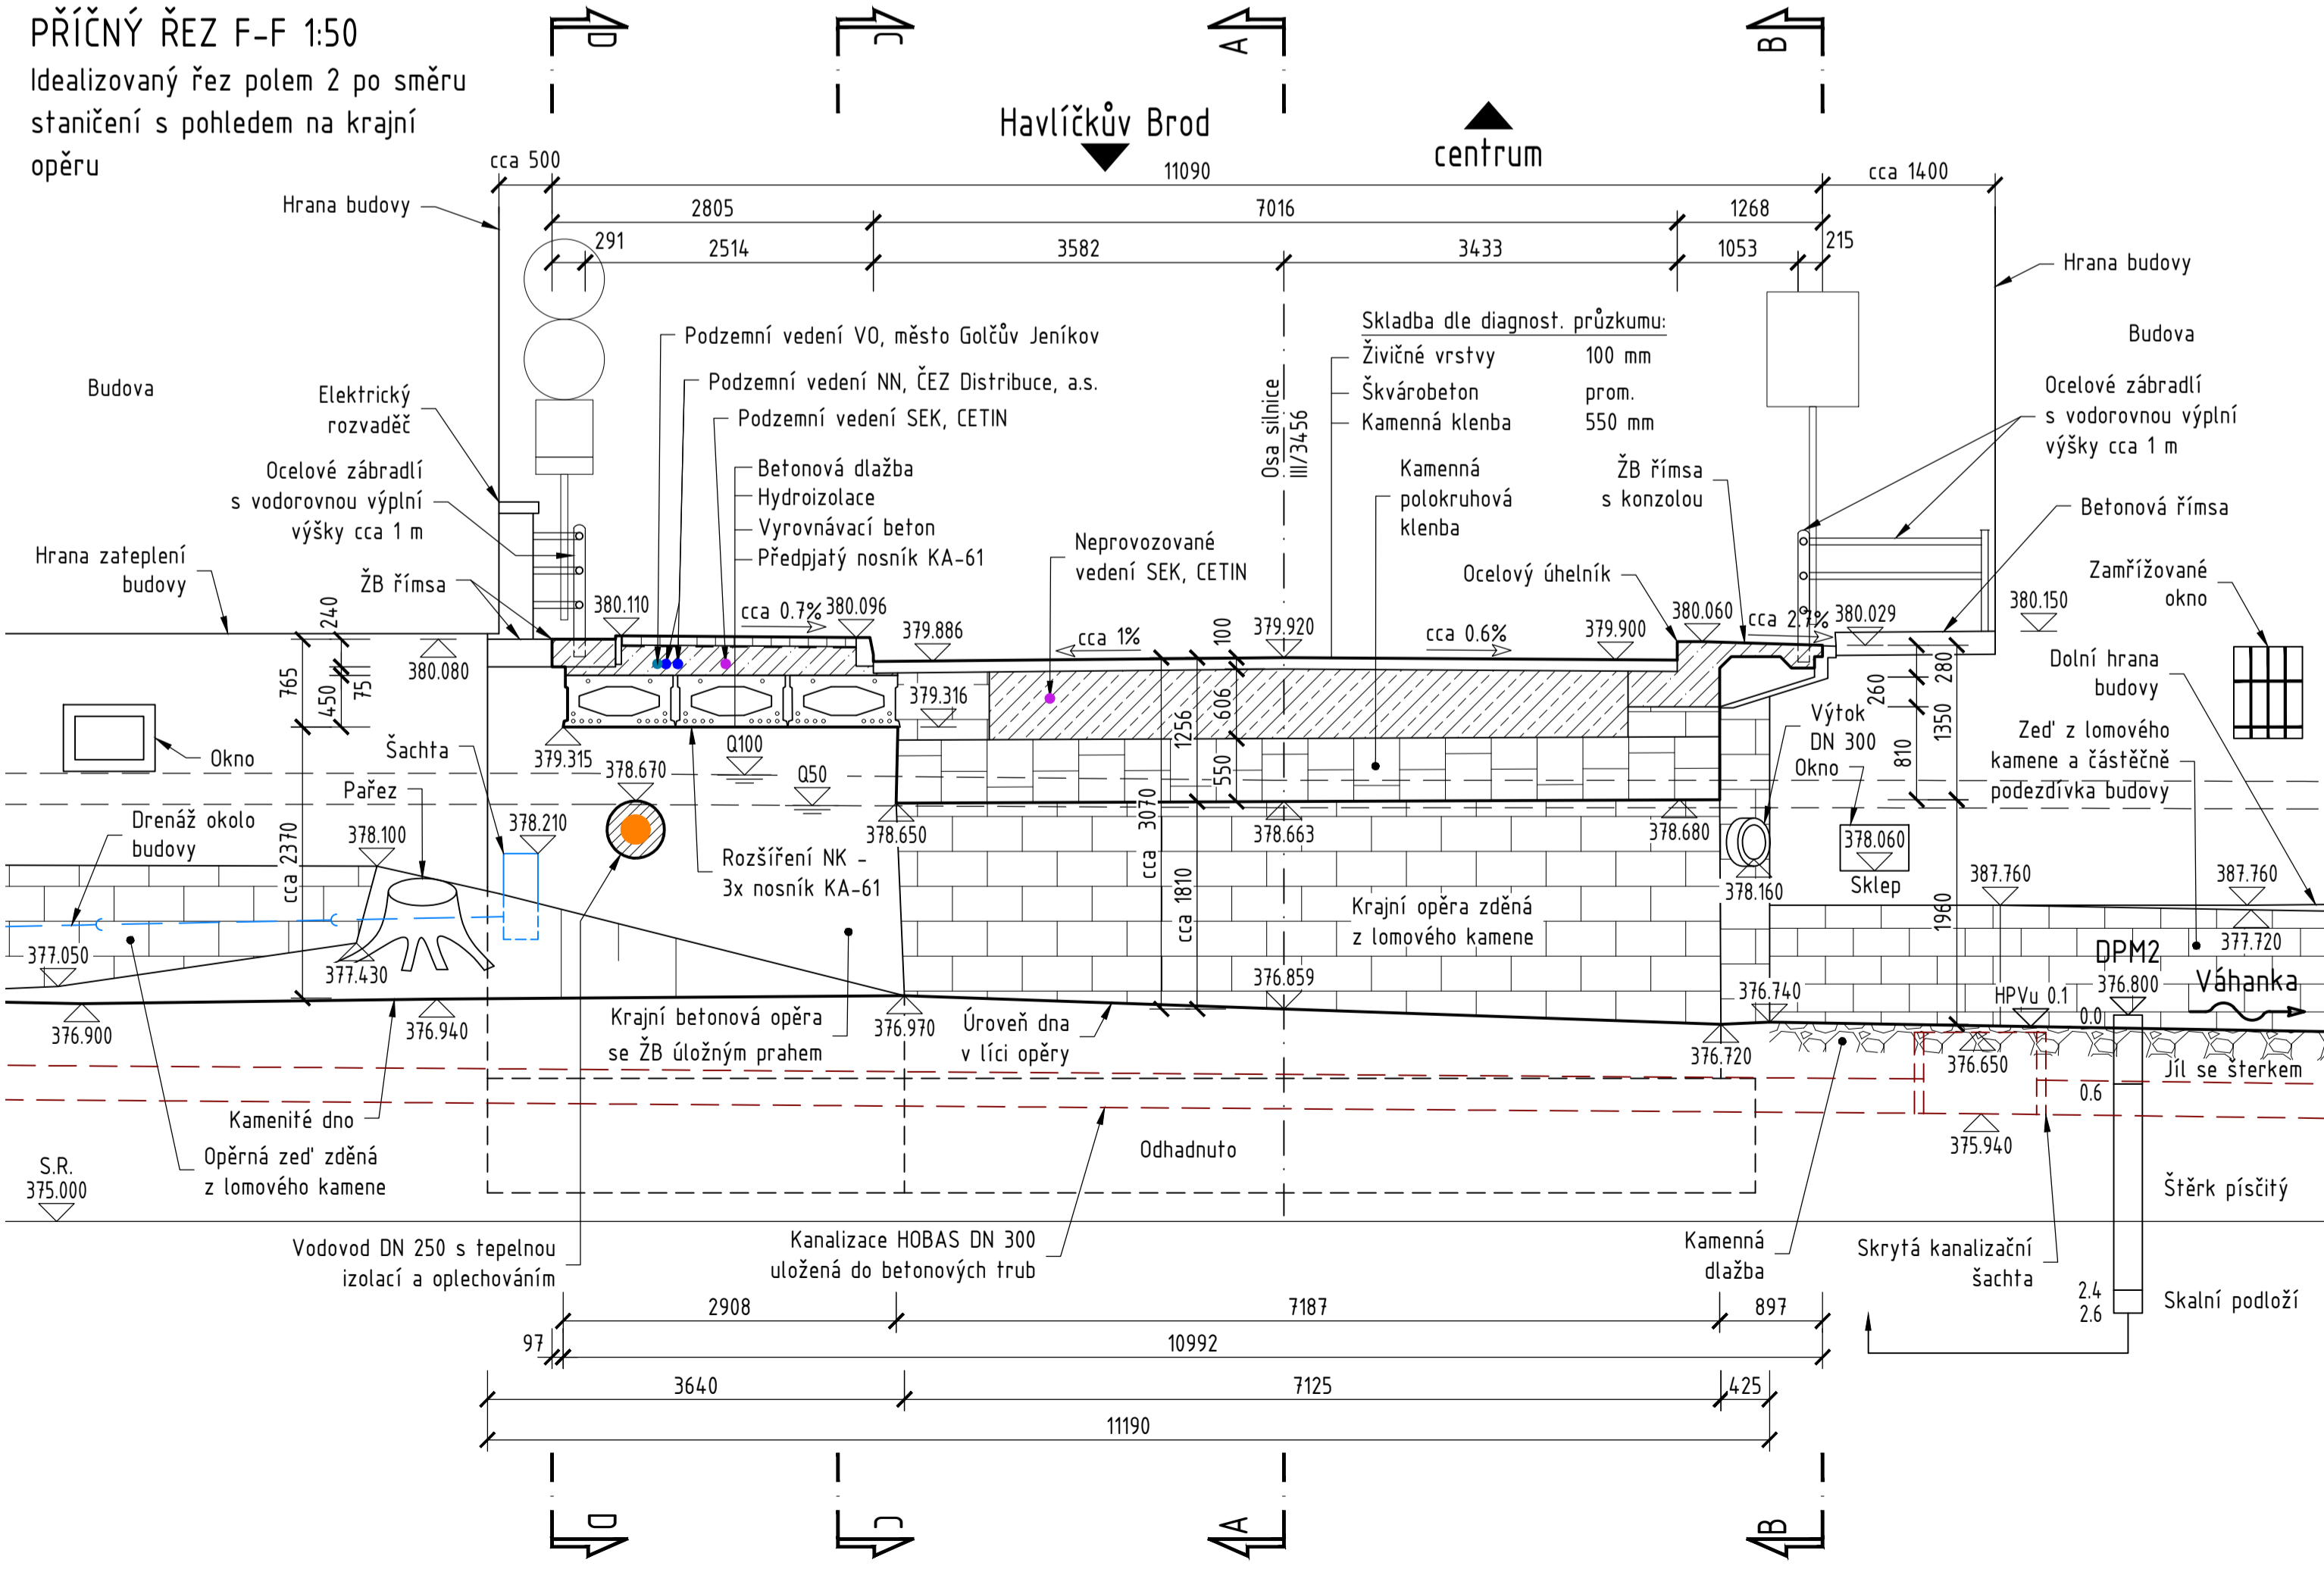

PŘÍČNÝ ŘEZ G-G 1:50  
Idealizovaný řez polem 1 proti směru staničení s pohledem na krajní opěru

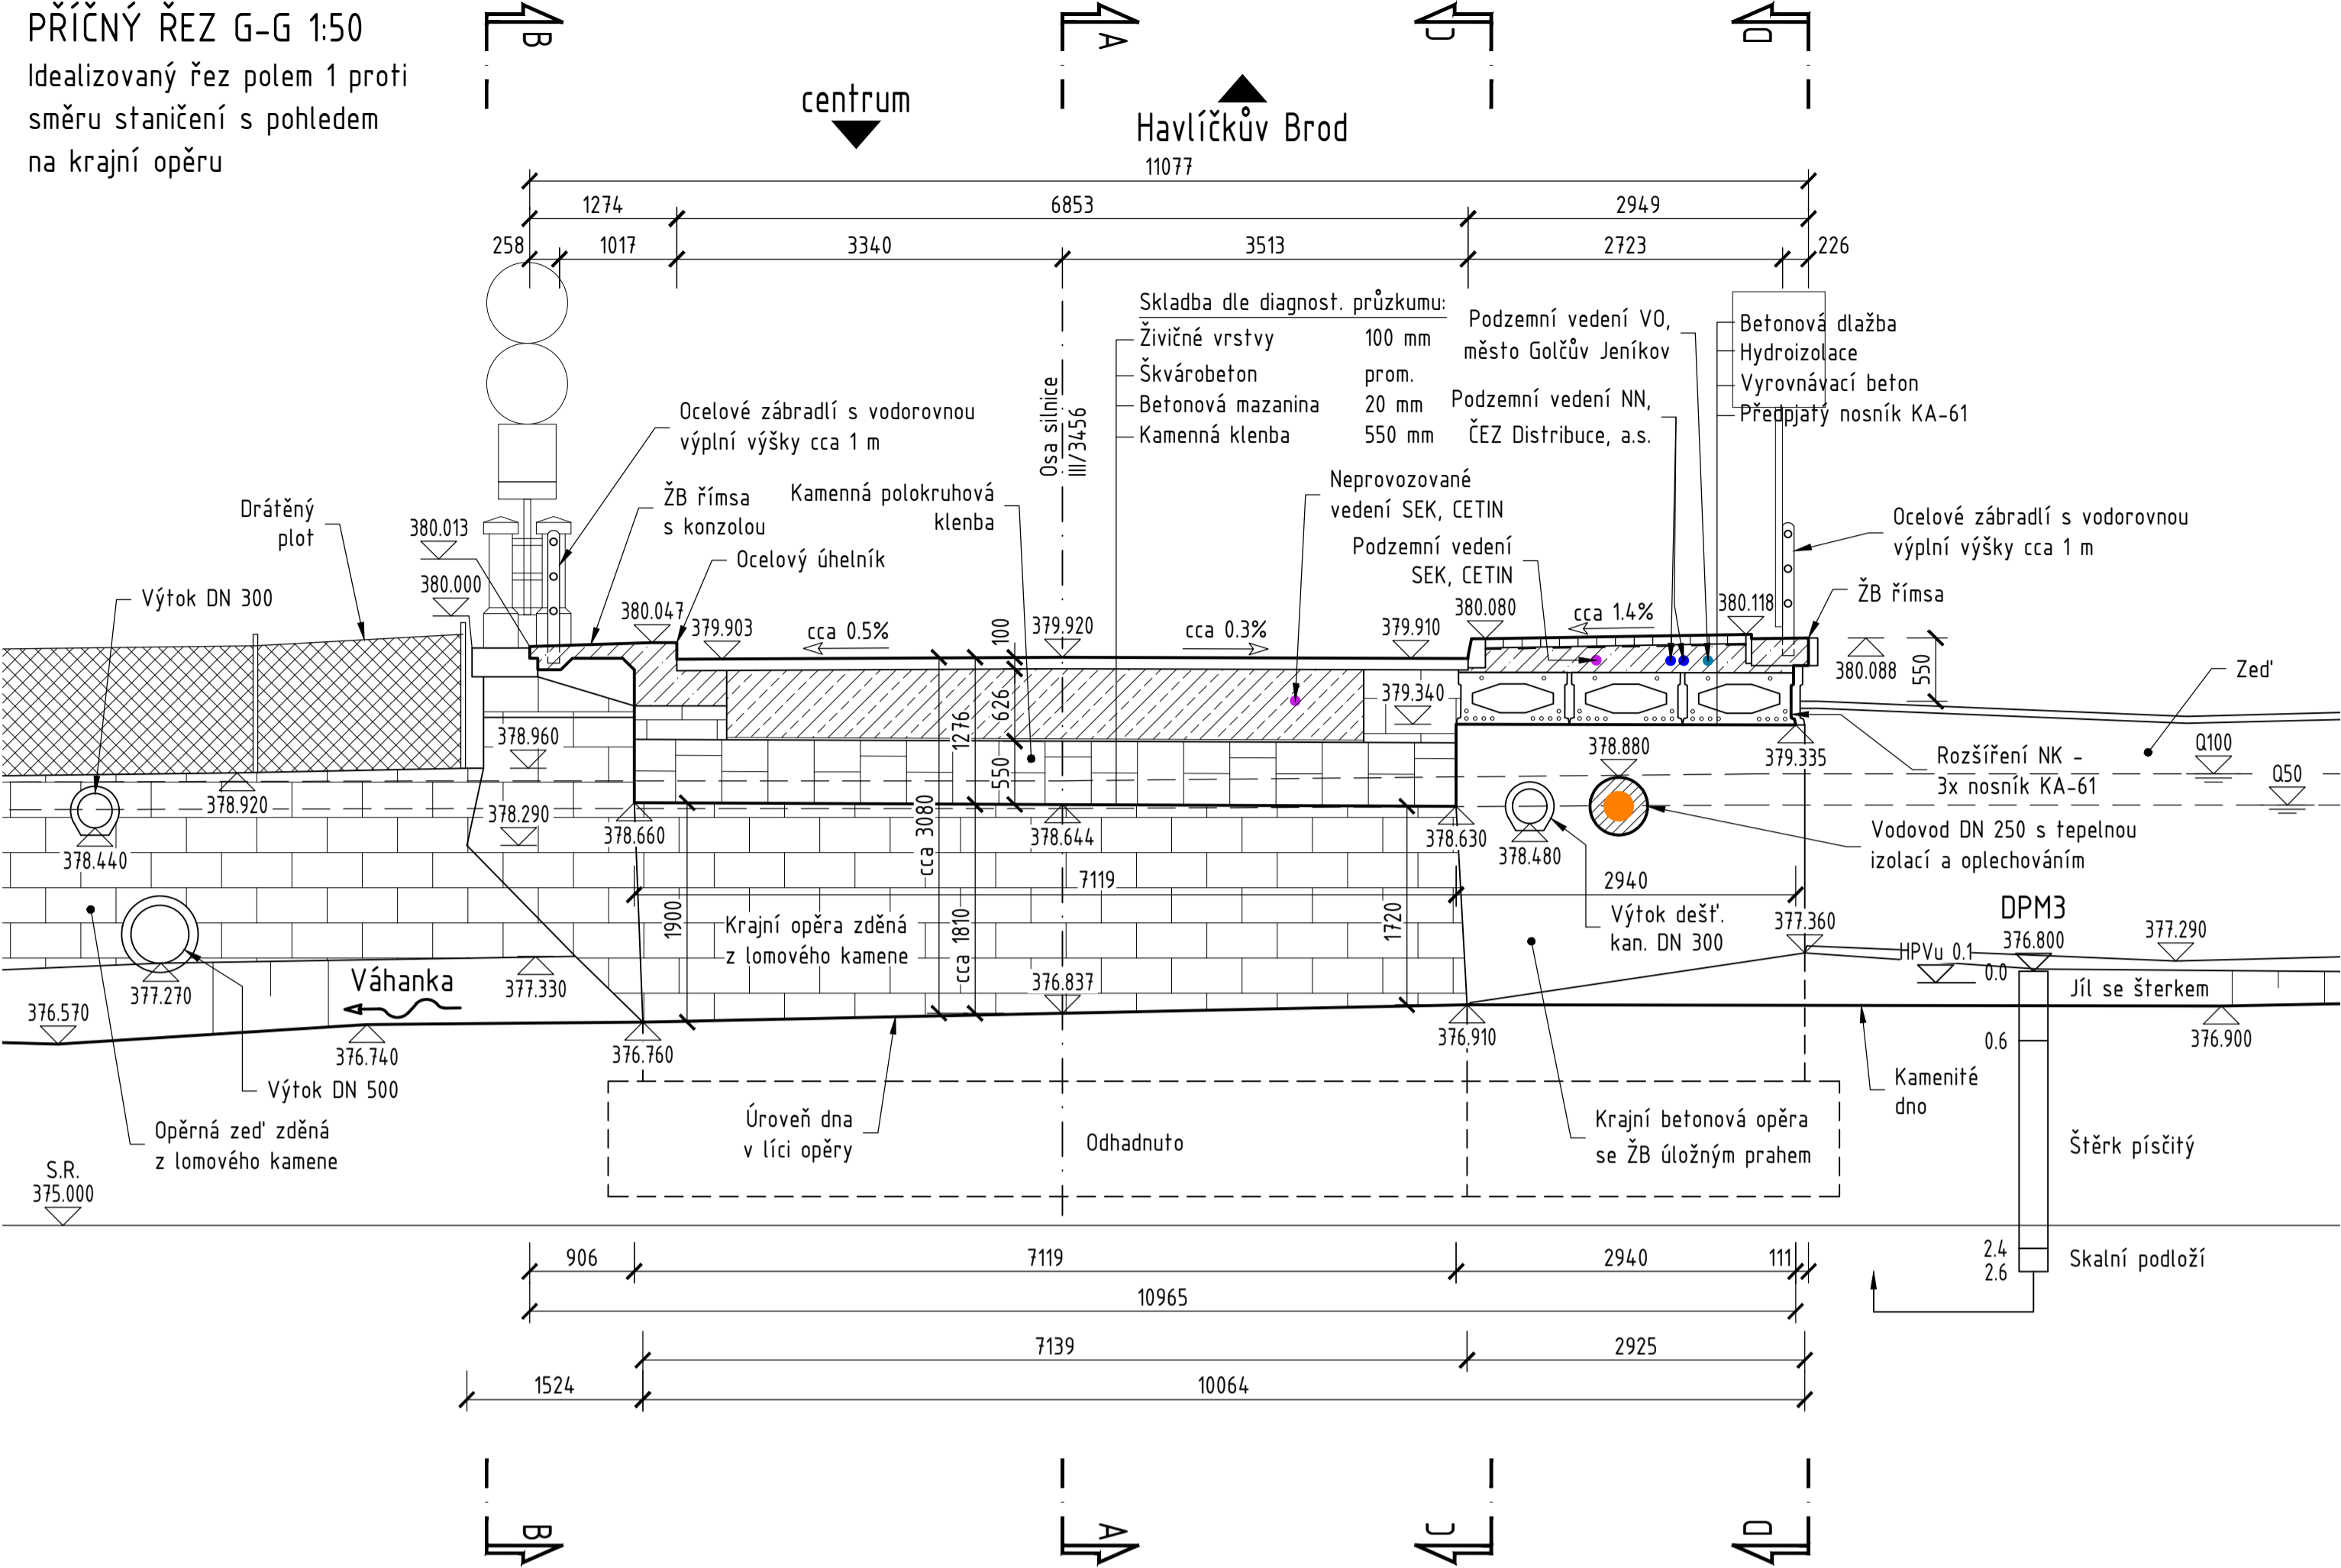

Poznámky:

- K mostu neexistuje žádná projektová dokumentace. Tvar mostu byl vykreslen na základě zaměření skutečného stavu přístupných částí mostu a údajů uvedených v mostním listu, v Záznamu o hlavní prohlídce mostu a v Diagnostickém průzkumu mostu (podrobnosti k jednotlivým uvedeným vstupním podkladům viz přílohu A - Průvodní zpráva). Mnohé části mostu jsou nepřístupné, rozměry těchto částí je nutné brát pouze jako orientační, ve skutečnosti se mohou lišit.
- Spodní stavba i podhled klenbové konstrukce mostu je opatřen torkretovou omítkou vyztuženou svařovanou výztužnou sítí. Torkretová omítka není provedena na podhledu pole 2. Betonové opěry v místě rozšíření mostu prefabrikovanými nosníky KA-61 jsou opatřeny cementovou omítkou.
- Před zahájením demolice musí být provedeno přeložení inženýrských sítí vedoucích po stávajícím mostě do provizorní polohy (ISO 401, SO 402, SO 403).

Související stavební objekty

- SO 110 Dopravně inženýrská opatření
- SO 201 Most ev. č. 41020-1
- SO 401 Přeložka veřejného osvětlení
- SO 402 Přeložka vedení ČEZ Distribuce
- SO 403 Přeložka vedení CETIN

III/3456 GOLČŮV JENÍKOV – MOST EV. Č. 3456-1

STAVEBNÍK:

Kraj Vysočina

Žižkova 1882/57, 587 33 Jihlava

INVESTOR:

Krajská správa a údržba silnic Vysočiny, příspěvková organizace

Kosovská 1122/16, 586 01 Jihlava

GENERÁLNÍ PROJEKTANT:

Ing. Petr Šedivý

Bukovanská 393/15 , 779 00 Olomouc - Drozdín

PDPS

SOUŘADNICOVÝ SYSTÉM: S-JTSK  
VÝŠKOVÝ SYSTÉM: Bpv

HLAVNÍ PROJEKTANT  
ZODPOVĚDNÝ PROJEKTANT  
VYPRACOVAL  
KONTROLOVAL  
OBJEKT:

ING. PETR ŠEDIVÝ  
ING. PETR ŠEDIVÝ  
ING. PETR ŠEDIVÝ  
ING. JAN ŠEDIVÝ

KRAJ VYSOČINA  
OBEC GOLČŮV JENÍKOV  
K.Ú. GOLČŮV JENÍKOV

DATUM  
FORMÁT  
MĚŘÍTKO  
ÚČEL  
ČÍS. ZAKÁZKY  
ARCHIVNÍ ČÍS.  
ČÍS. SOUPRAVY

06/2024  
8xA4  
1:50  
PDPS  
1920  
1920  
PRÍLOHA

Ing. Petr ŠEDIVÝ

projektování mostů a inženýrských staveb  
Bukovanská 393/15  
779 00 Olomouc - Drozdín  
IČO 07912463, DIČ CZ8404155364

PRÍLOHA:

STÁVAJÍCÍ MOST - PŘÍČNÉ ŘEZY

D  
SO 001

DEMOLICE STÁVAJÍCÍHO MOSTU

001.103