

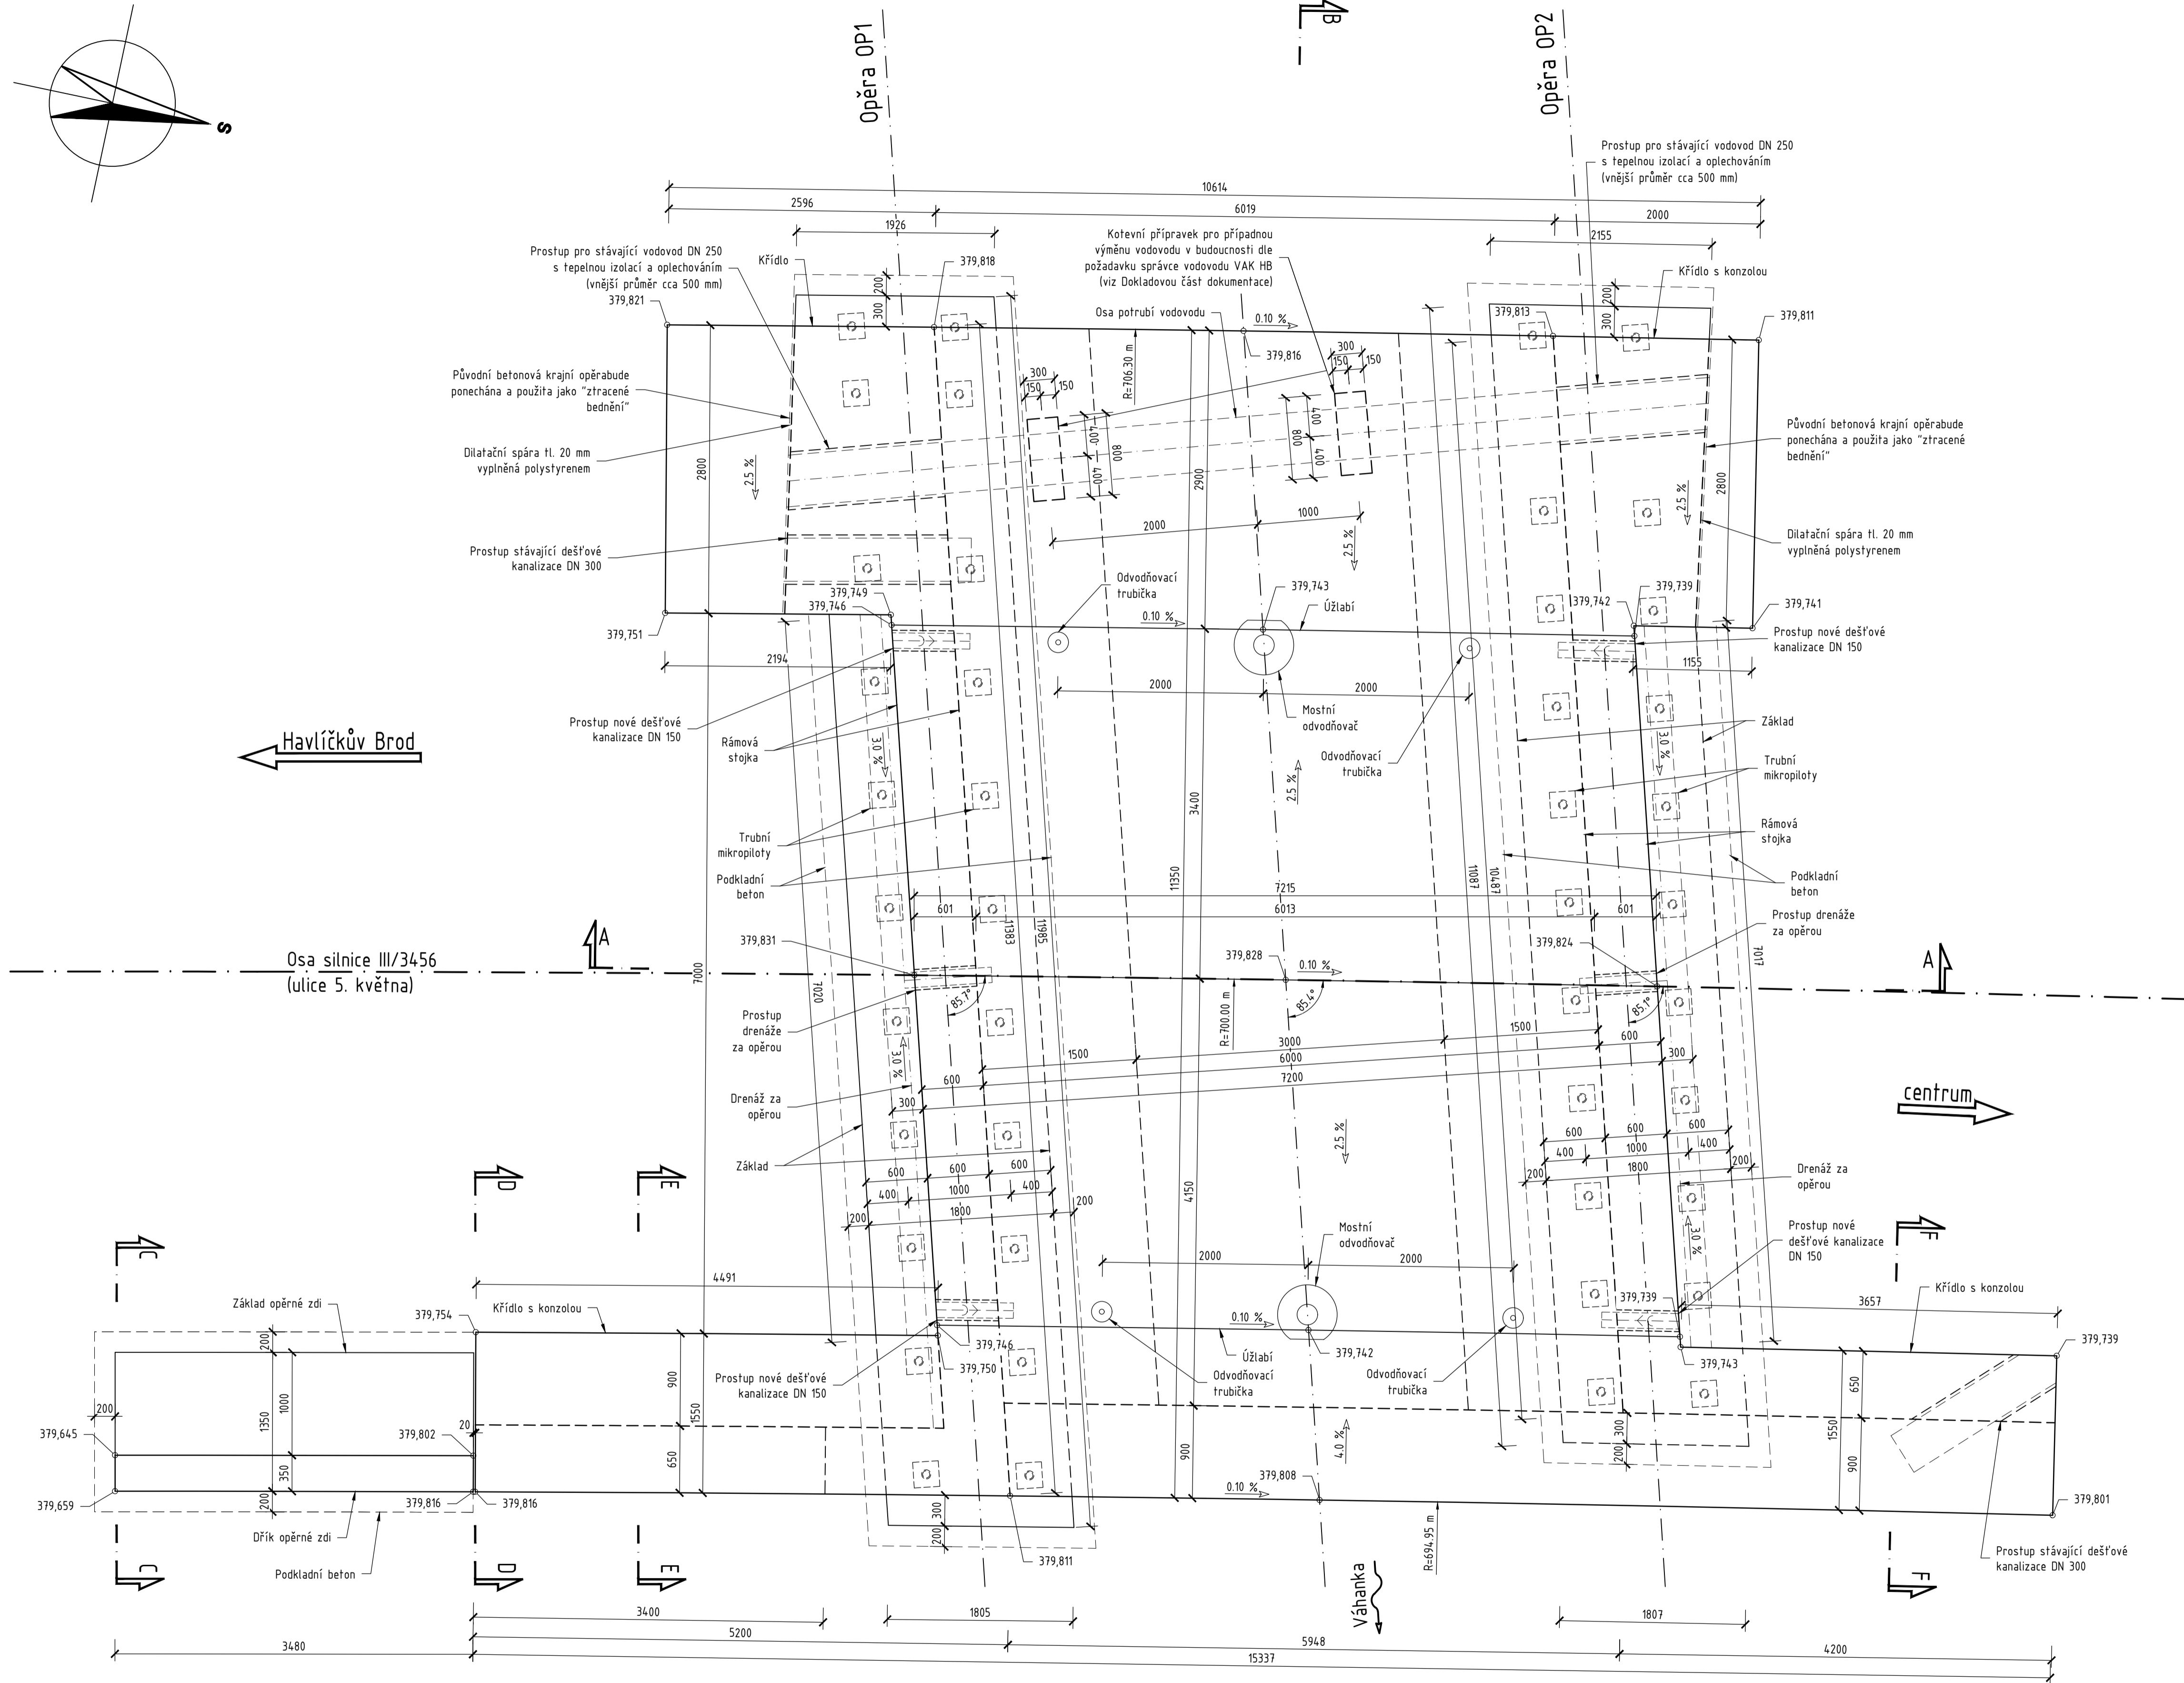


PŮDORYS 1:25


Výškové kóty uvádějí výšku horního povrchu nosné konstrukce.

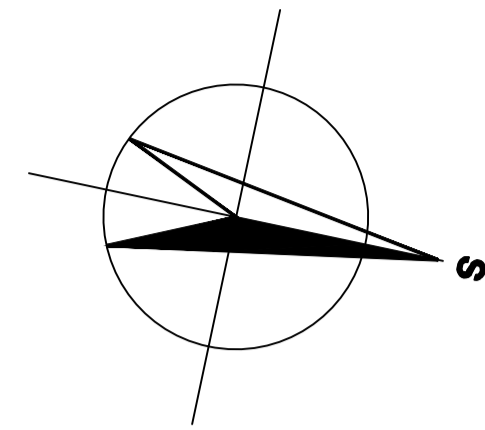


PODÉLNÝ ŘEZ A-A 1:50
V ose mostu

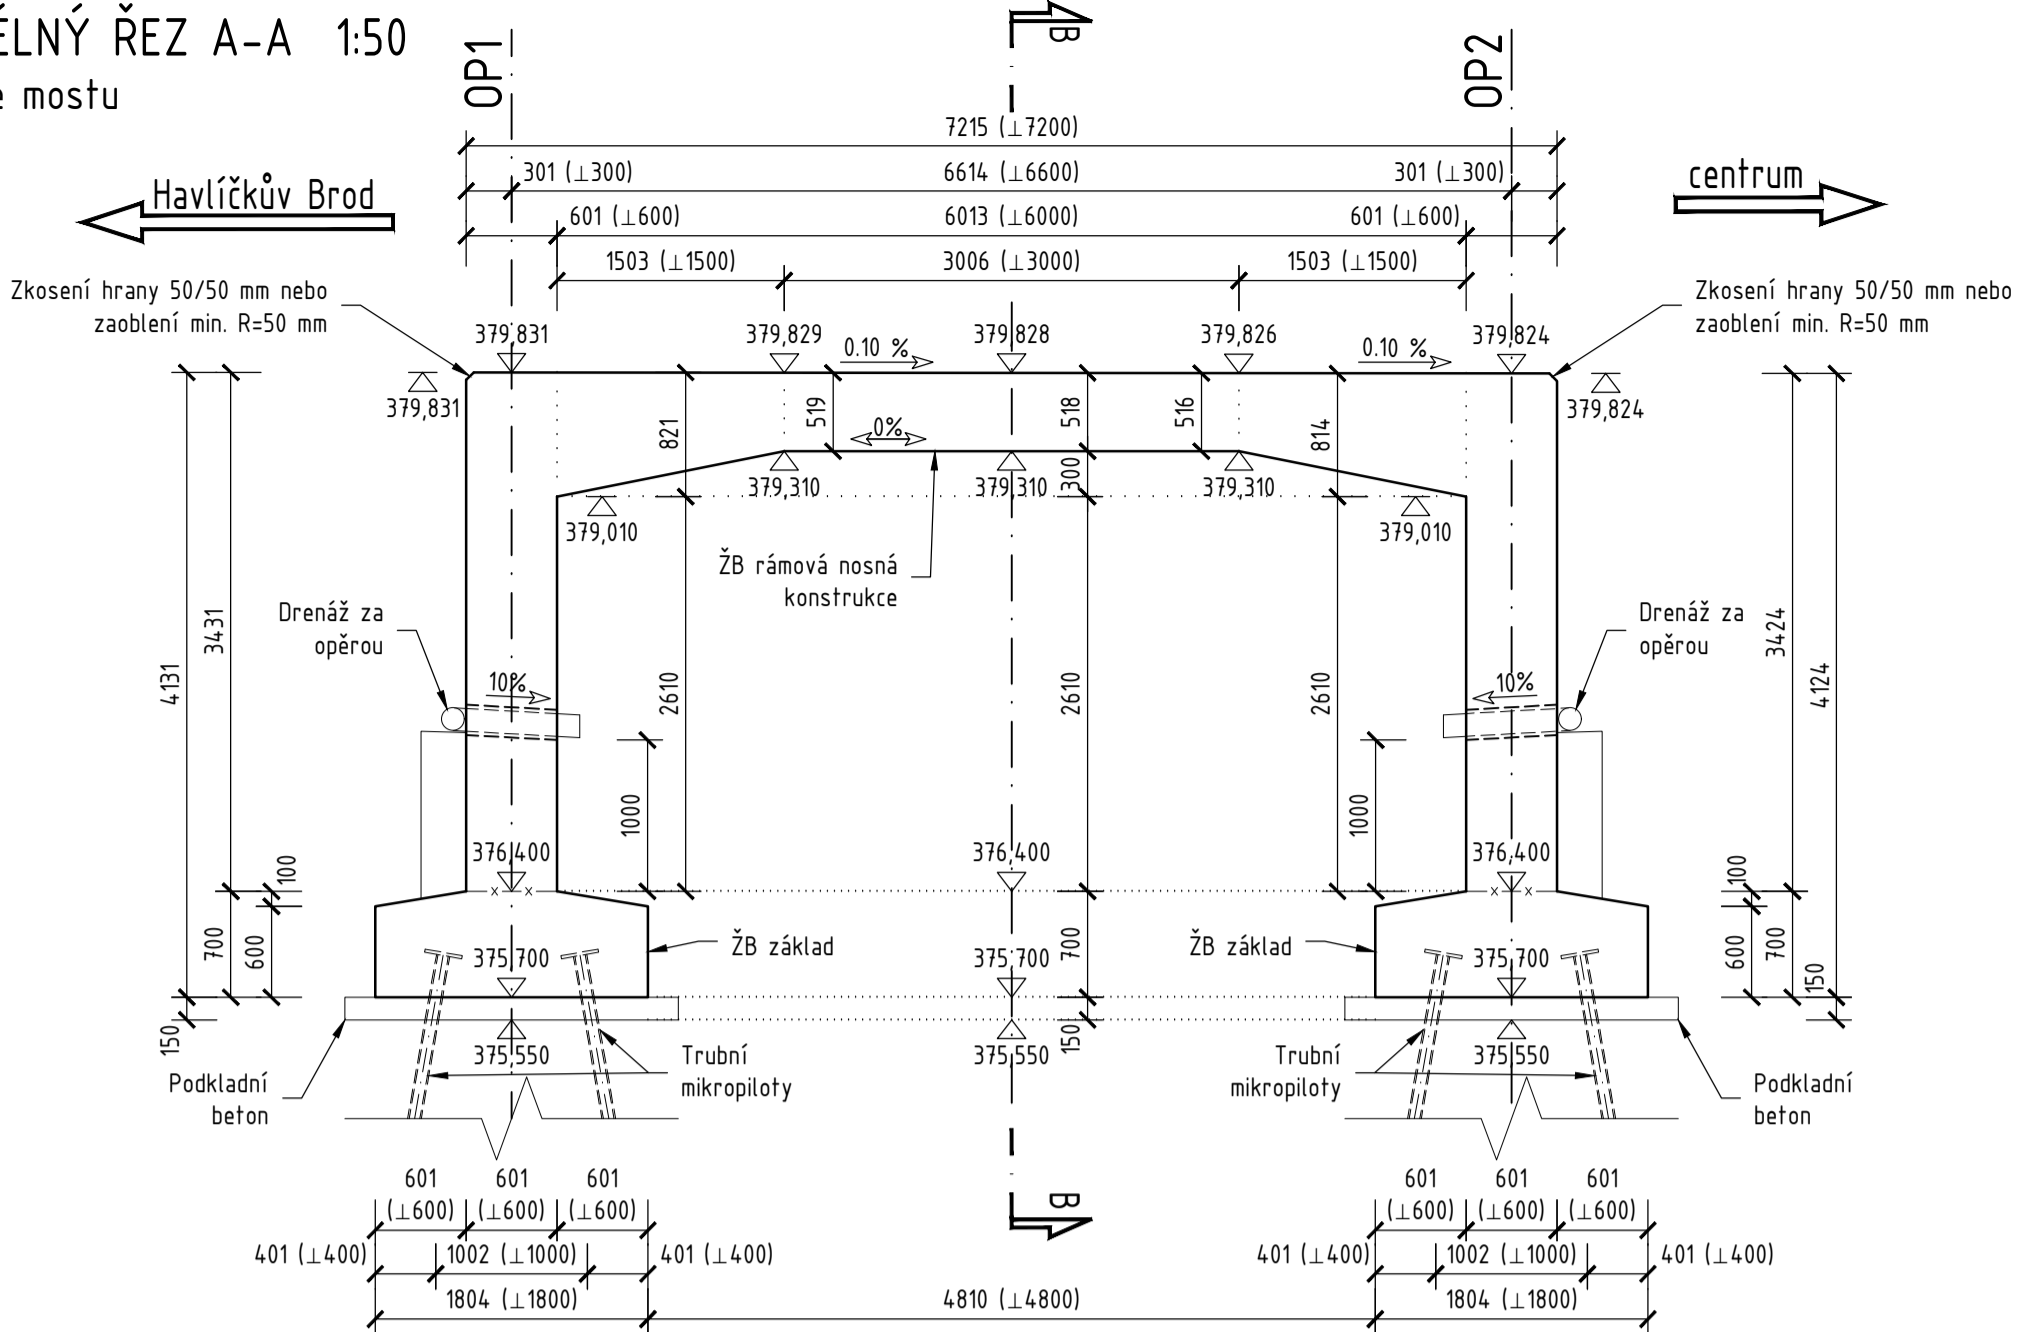


PŘÍČNÝ ŘEZ B-B 1:50
Řez kolmo na osu silnice III/3456

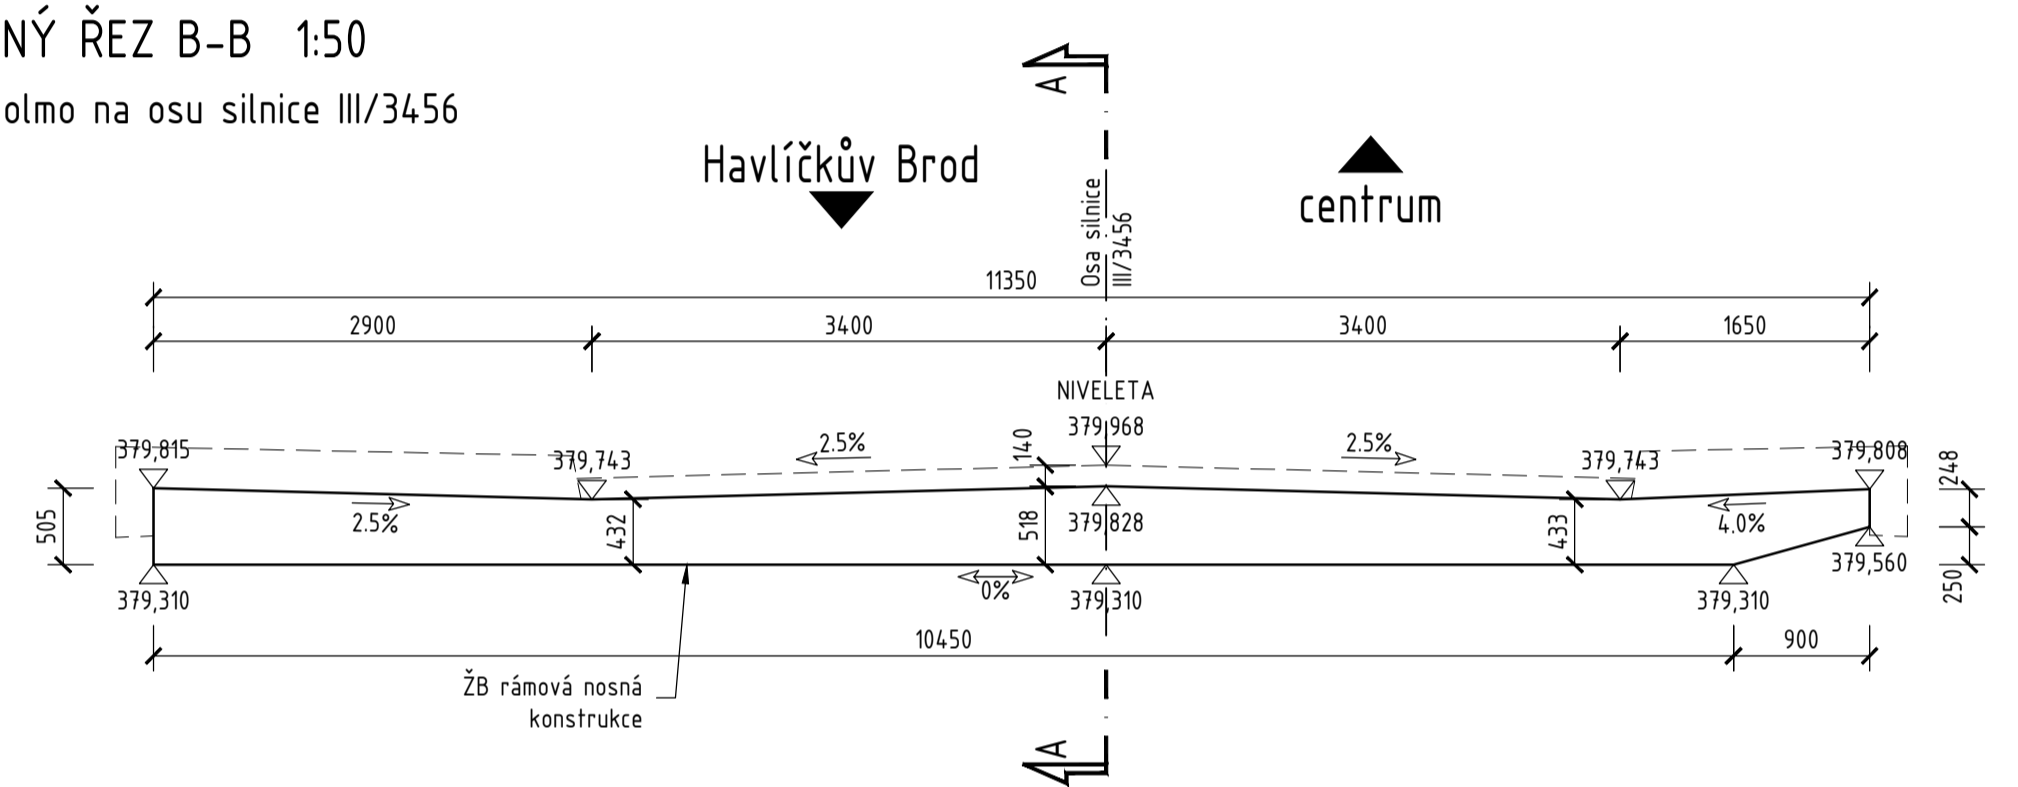


ŘEZ C-C 1:35
Řez opěrnou zdí u pravého křídla OP1
v nejnižším místě

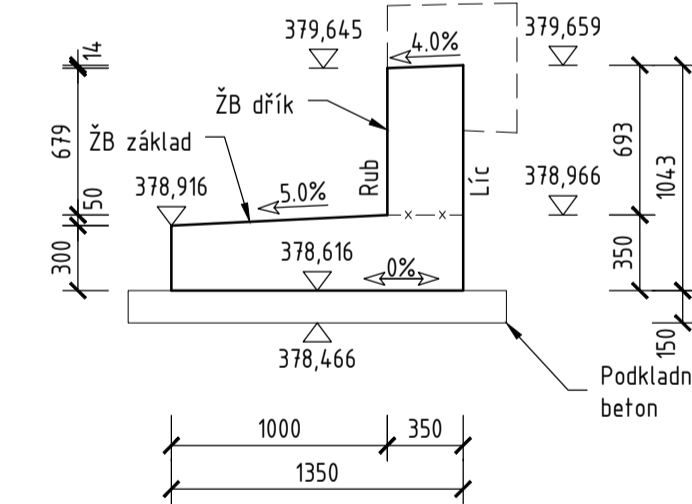


ŘEZ E-E 1:35
Řez pravým křídlem opěry OP1

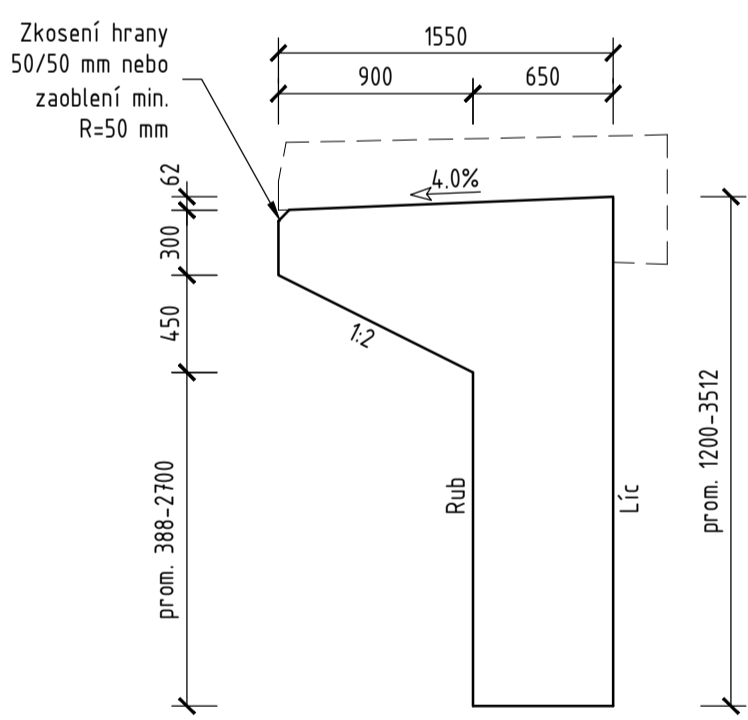

ŘEZ F-F 1:35
Řez pravým křídlem opěry OP2

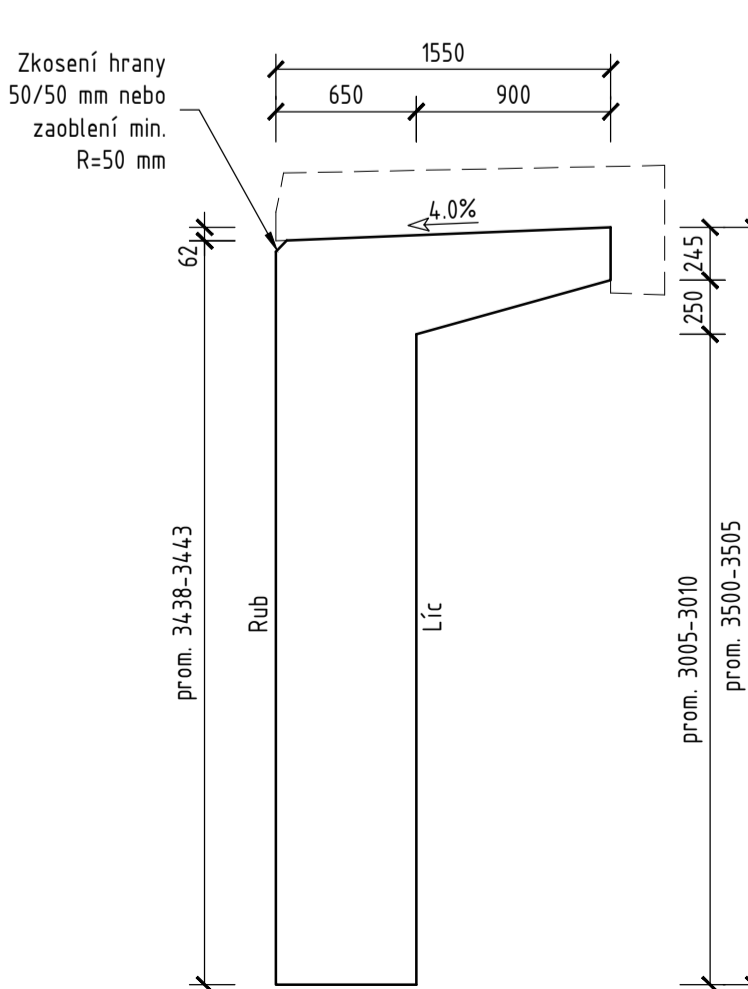

ŘEZ D-D 1:35
Řez opěrnou zdí u pravého křídla OP1
v nejvyšším místě

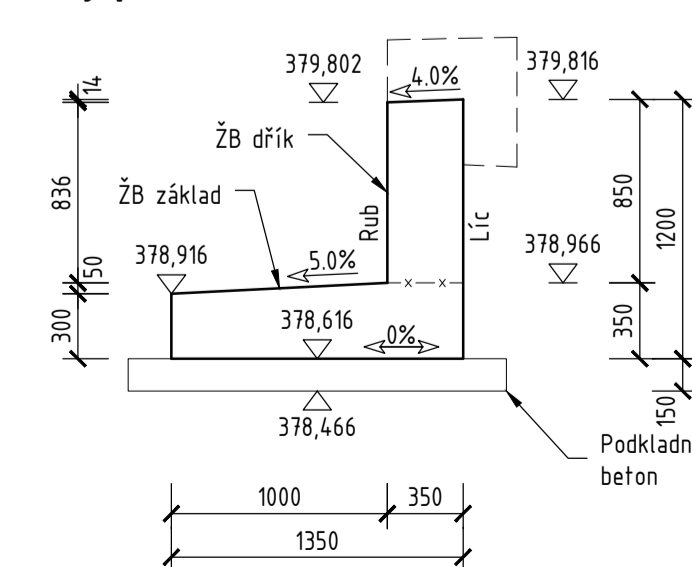

III/3456 GOLČŮV JENÍKOV – MOST EV. Č. 3456-1	
STAVEBNÍK:	Kraj Vysočina Žďkovská 1882/57, 587 33 Jihlava
INVESTOR:	Krajská správa a údržba silnic Vysočiny, příspěvková organizace Kosovská 1122/16, 586 01 Jihlava
GENERÁLNÍ PROJEKTANT:	Ing. Petr Šedivý Bukovanská 393/15, 779 00 Olomouc - Drozdín

PDPS		D	
SOUŘADNICOVÝ SYSTÉM: S-JTSK		VÝŠKOVÝ SYSTÉM: S0 201	
HLAVNÍ PROJEKTANT:	ING. PETR ŠEDIVÝ	Ing. Petr ŠEDIVÝ	
ZODPOVĚDNÝ PROJEKTANT:	ING. PETR ŠEDIVÝ	projekování mostů a inženýrských staveb	
VYPRACOVAL:	ING. PETR ŠEDIVÝ	Bukovanská 393/15	
KONTROLOVAL:	ING. JAN ŠEDIVÝ	779 00 Olomouc - Drozdín	
KRAJ VYSOČINA	OBEC GOLČŮV JENÍKOV	IČO 07912463, DIČ CZ0604155364	
OBJEKT:	OBEC GOLČŮV JENÍKOV	K.Ú. GOLČŮV JENÍKOV	
MOST EV. Č. 3456-1		DATUM: 06/2024	
VÝKRES TVARU ŽB KONSTRUKCÍ		FORMÁT: 10xA4	
		MĚŘÍTKO: prom.	
		ÚČEL: PDPS	
		ČÍS. ZAKÁZKY: 1920	
		ARCHIVNÍ ČÍS.: 1920	
		ČÍS. SOUPRAVY: PŘÍLOHA	
		201.107	