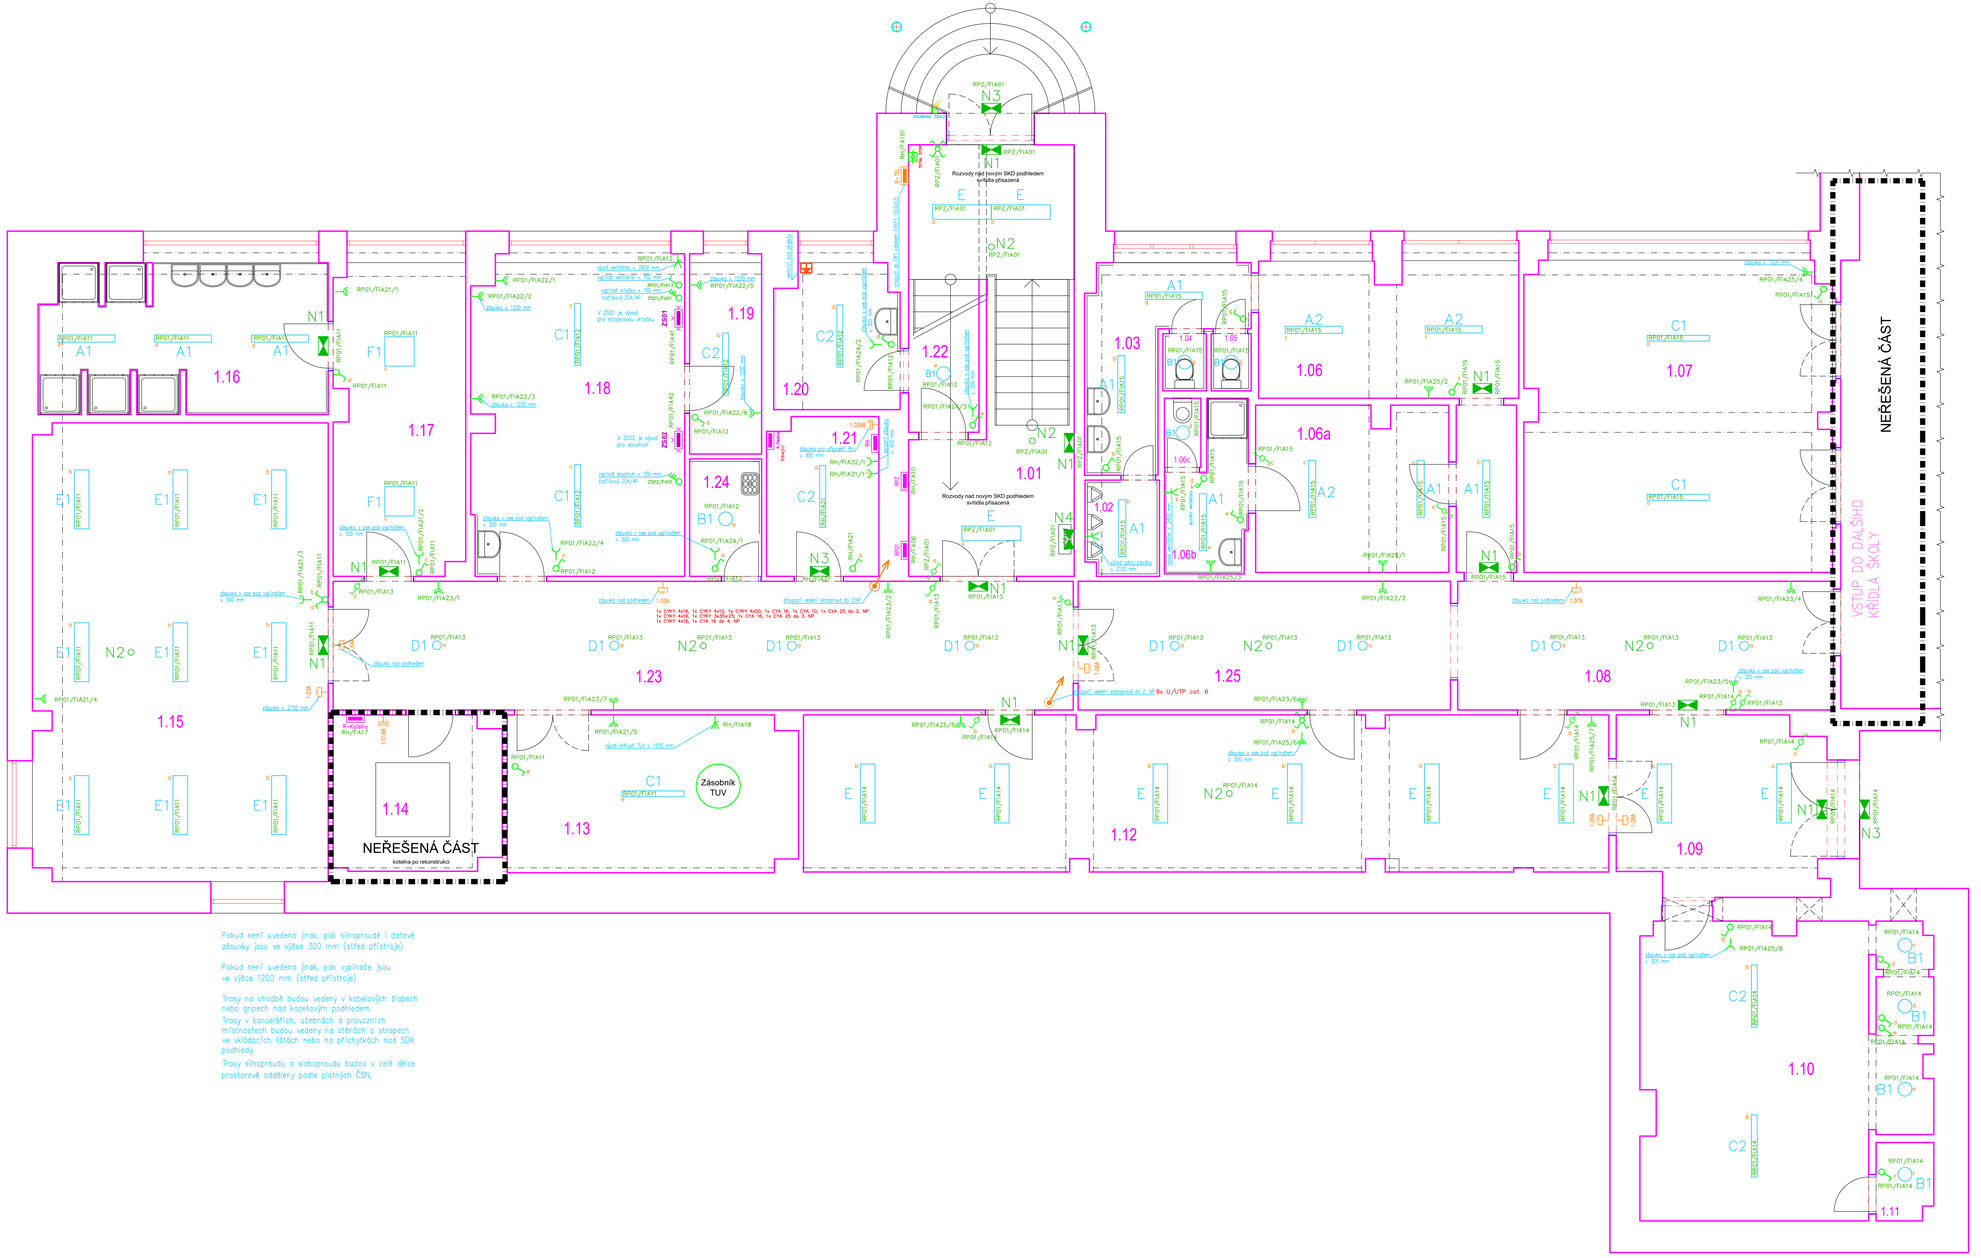
NEŘEŠENÁ ČÁST
kotelna po rekonstrukci
NEŘEŠENÁ ČÁST
VSTUP DO DALŠÍHO KŘÍDLA ŠKOLY
Zásobník TUV
1.01
1.02
1.03
1.04
1.05
1.06
1.06a
1.06b
1.07
1.08
1.09
1.10
1.11
1.12
1.13
1.14
1.15
1.16
1.17
1.18
1.19
1.20
1.21
1.22
1.23
1.24
1.25
RP2/TIA01
RP01/TIA11
RP01/TIA12
RP01/TIA13
RP01/TIA14
RP01/TIA15
RP01/TIA21/1
RP01/TIA21/4
RP01/TIA21/5
RP01/TIA22/1
RP01/TIA22/2
RP01/TIA22/3
RP01/TIA22/4
RP01/TIA22/5
RP01/TIA22/6
RP01/TIA23/1
RP01/TIA23/2
RP01/TIA23/3
RP01/TIA23/4
RP01/TIA23/5
RP01/TIA23/6
RP01/TIA23/7
RP01/TIA25/1
RP01/TIA25/2
RP01/TIA25/3
RP01/TIA25/4
RP01/TIA25/5
RP01/TIA25/6
RP01/TIA25/7
RP01/TIA25/8
RH/TIA01
RH/TIA21
RH/TIA22/1
RH/TIA22/2
RH/TIA31/1
RH/TIA32/1
ZS01/FA01
ZS02/FA01
ZS01
ZS02
ZS01/TIA12
Rozvody nad novým SKD podhledem svítidla přisazená
Rozvody nad novým SKD podhledem svítidla přisazená
stoupací vedení silnoproud do 2.NP
stoupací vedení silnoproud do 2.NP
stoupací vedení silnoproud do 2.NP