


VYTYČENÍ
PŮDORYS 1:100

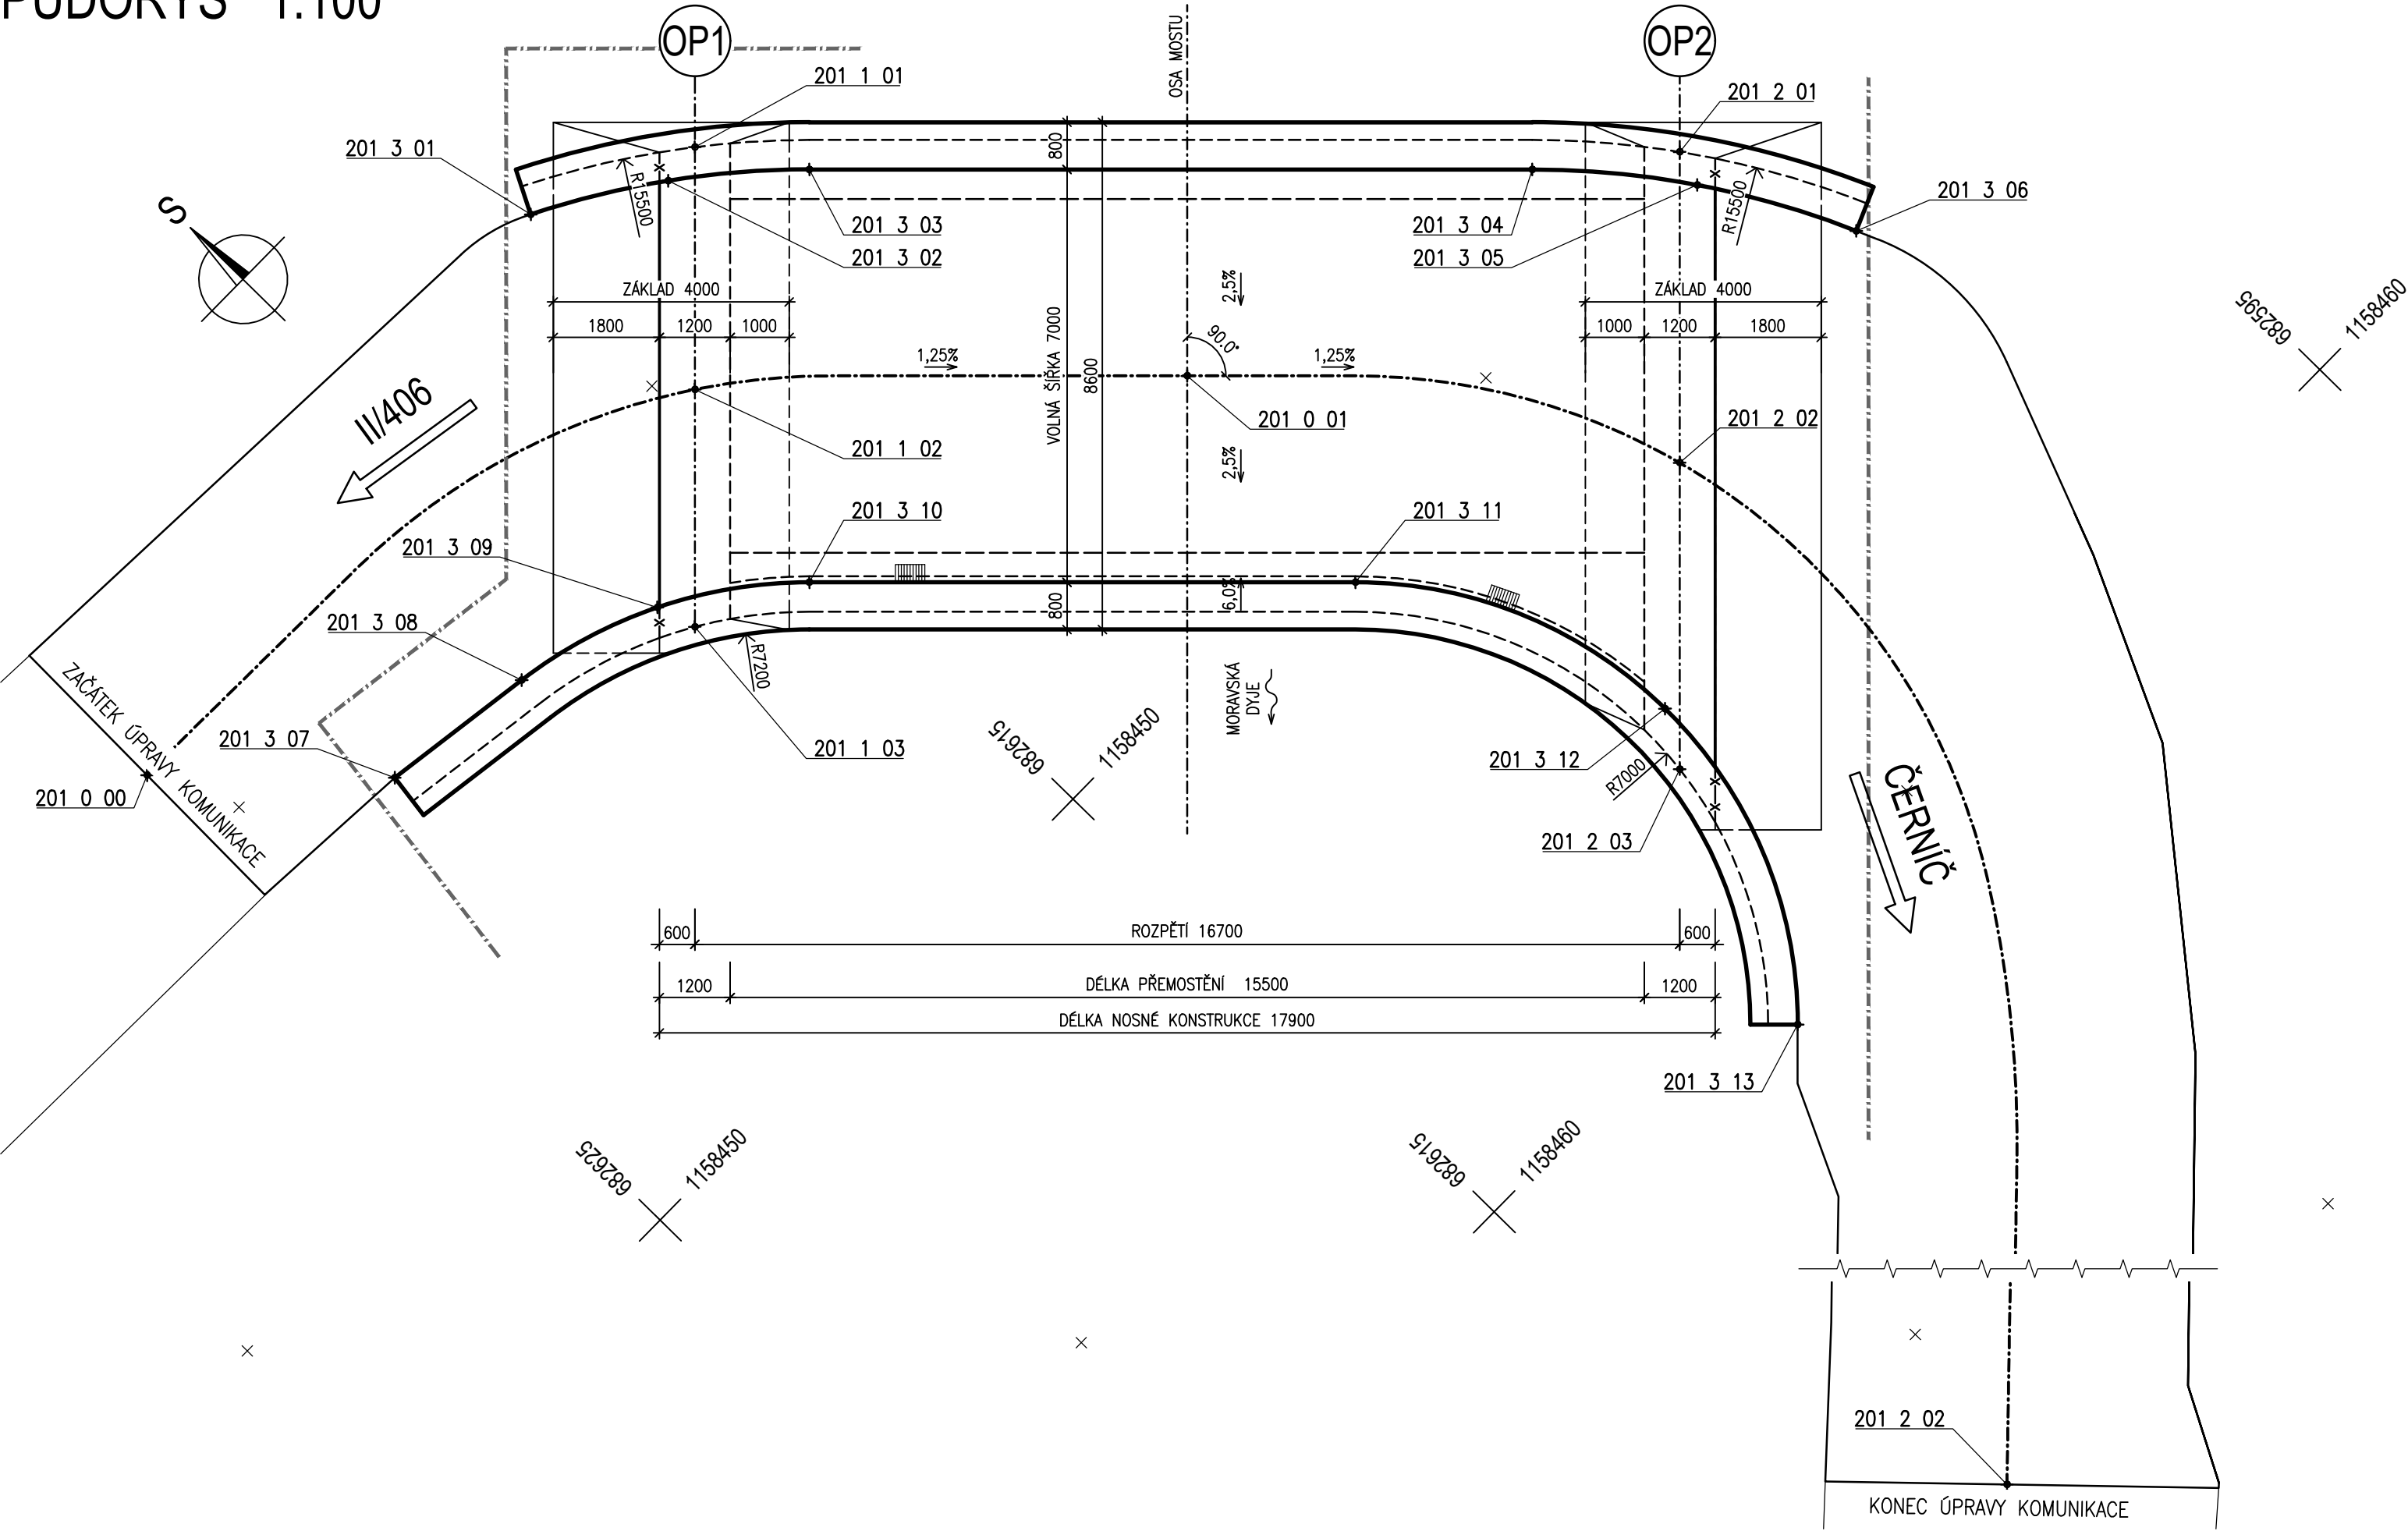



 


Číslo bodu	SOUŘADNICE		Poznámky
	Y [m]	X [m]	
201 0 00	682625.704	1158438.508	ZAČÁTEK ÚPRAVY
201 0 01	682608.520	1158446.360	OSA MOSTU
201 0 02	682615.726	1158472.889	KONEC ÚPRAVY
201 1 01	682611.597	1158437.683	OSA OP1
201 1 02	682614.531	1158440.559	OSA OP1
201 1 03	682617.405	1158443.377	OSA OP1
201 2 01	682599.963	1158449.664	OSA OP2
201 2 02	682603.727	1158453.354	OSA OP2
201 2 03	682607.437	1158456.992	OSA OP2
201 3 01	682614.360	1158436.495	LEVÁ ŘÍMSA
201 3 02	682612.320	1158437.759	
201 3 03	682610.508	1158439.333	
201 3 04	682601.925	1158448.087	
201 3 05	682600.156	1158450.268	
201 3 06	682598.823	1158452.740	PRAVÁ ŘÍMSA
201 3 07	682622.794	1158441.535	
201 3 08	682620.106	1158441.913	
201 3 09	682617.614	1158442.693	
201 3 10	682615.506	1158444.234	
201 3 11	682609.024	1158450.845	
201 2 12	682606.879	1158456.096	
201 3 13	682609.129	1158461.451	

POZNÁMKY

- VYTYČENÍ NOSNÉ KONSTRUKCE JE INFORMATIVNÍ
- ZHOTOVITEL JE POVINEN PRO VŠECHNY ZEMĚMĚŘICKÉ PRÁCE POSTUPOVAT DLE TKP KAP. 1, ODS. 1.6.3.

 D
SO201

VEDOUČÍ PROJEKTANT			Ing. Martin ŘEHULKA		SOUŘADNICOVÝ SYSTÉM : JTSK		
ZODPOVĚDNÝ PROJEKTANT			Ing. Bronislav ŠUSTR		VÝŠKOVÝ SYSTÉM : Bpv		
VYPRACOVAL			Ing. Jakub ILČÍK		 PRIS PROJEKČNÍ KANCELÁŘ PRIS spol. s r. o. OSOVÁ 20, 625 00 BRNO		
KONTROLOVAL			Ing. Jiří ŠRUBAŘ				
KRAJ	Vysočina	INVESTOR	Krajská správa a údržba silnic Vysočiny, p.o.			DATUM	02/2025
NÁZEV AKCE III/40622 Černíč, most ev.č. 40622-1 SO 201 Most ev.č. 40622-1						FORMÁT	4 A4
						MĚŘITKO	1:100
						ÚČEL	PDPS
						ČÍS. ZAKÁZKY	22109
OBJEKT						ARCHIVNÍ ČÍS.	D201_05_VYT.dwg
NÁZEV PŘÍLOHY VYTYČENÍ NOSNÉ KONSTRUKCE						ČÍS. SOUPRAVY	PŘÍLOHA 5