VÝKRES C.2 - 2

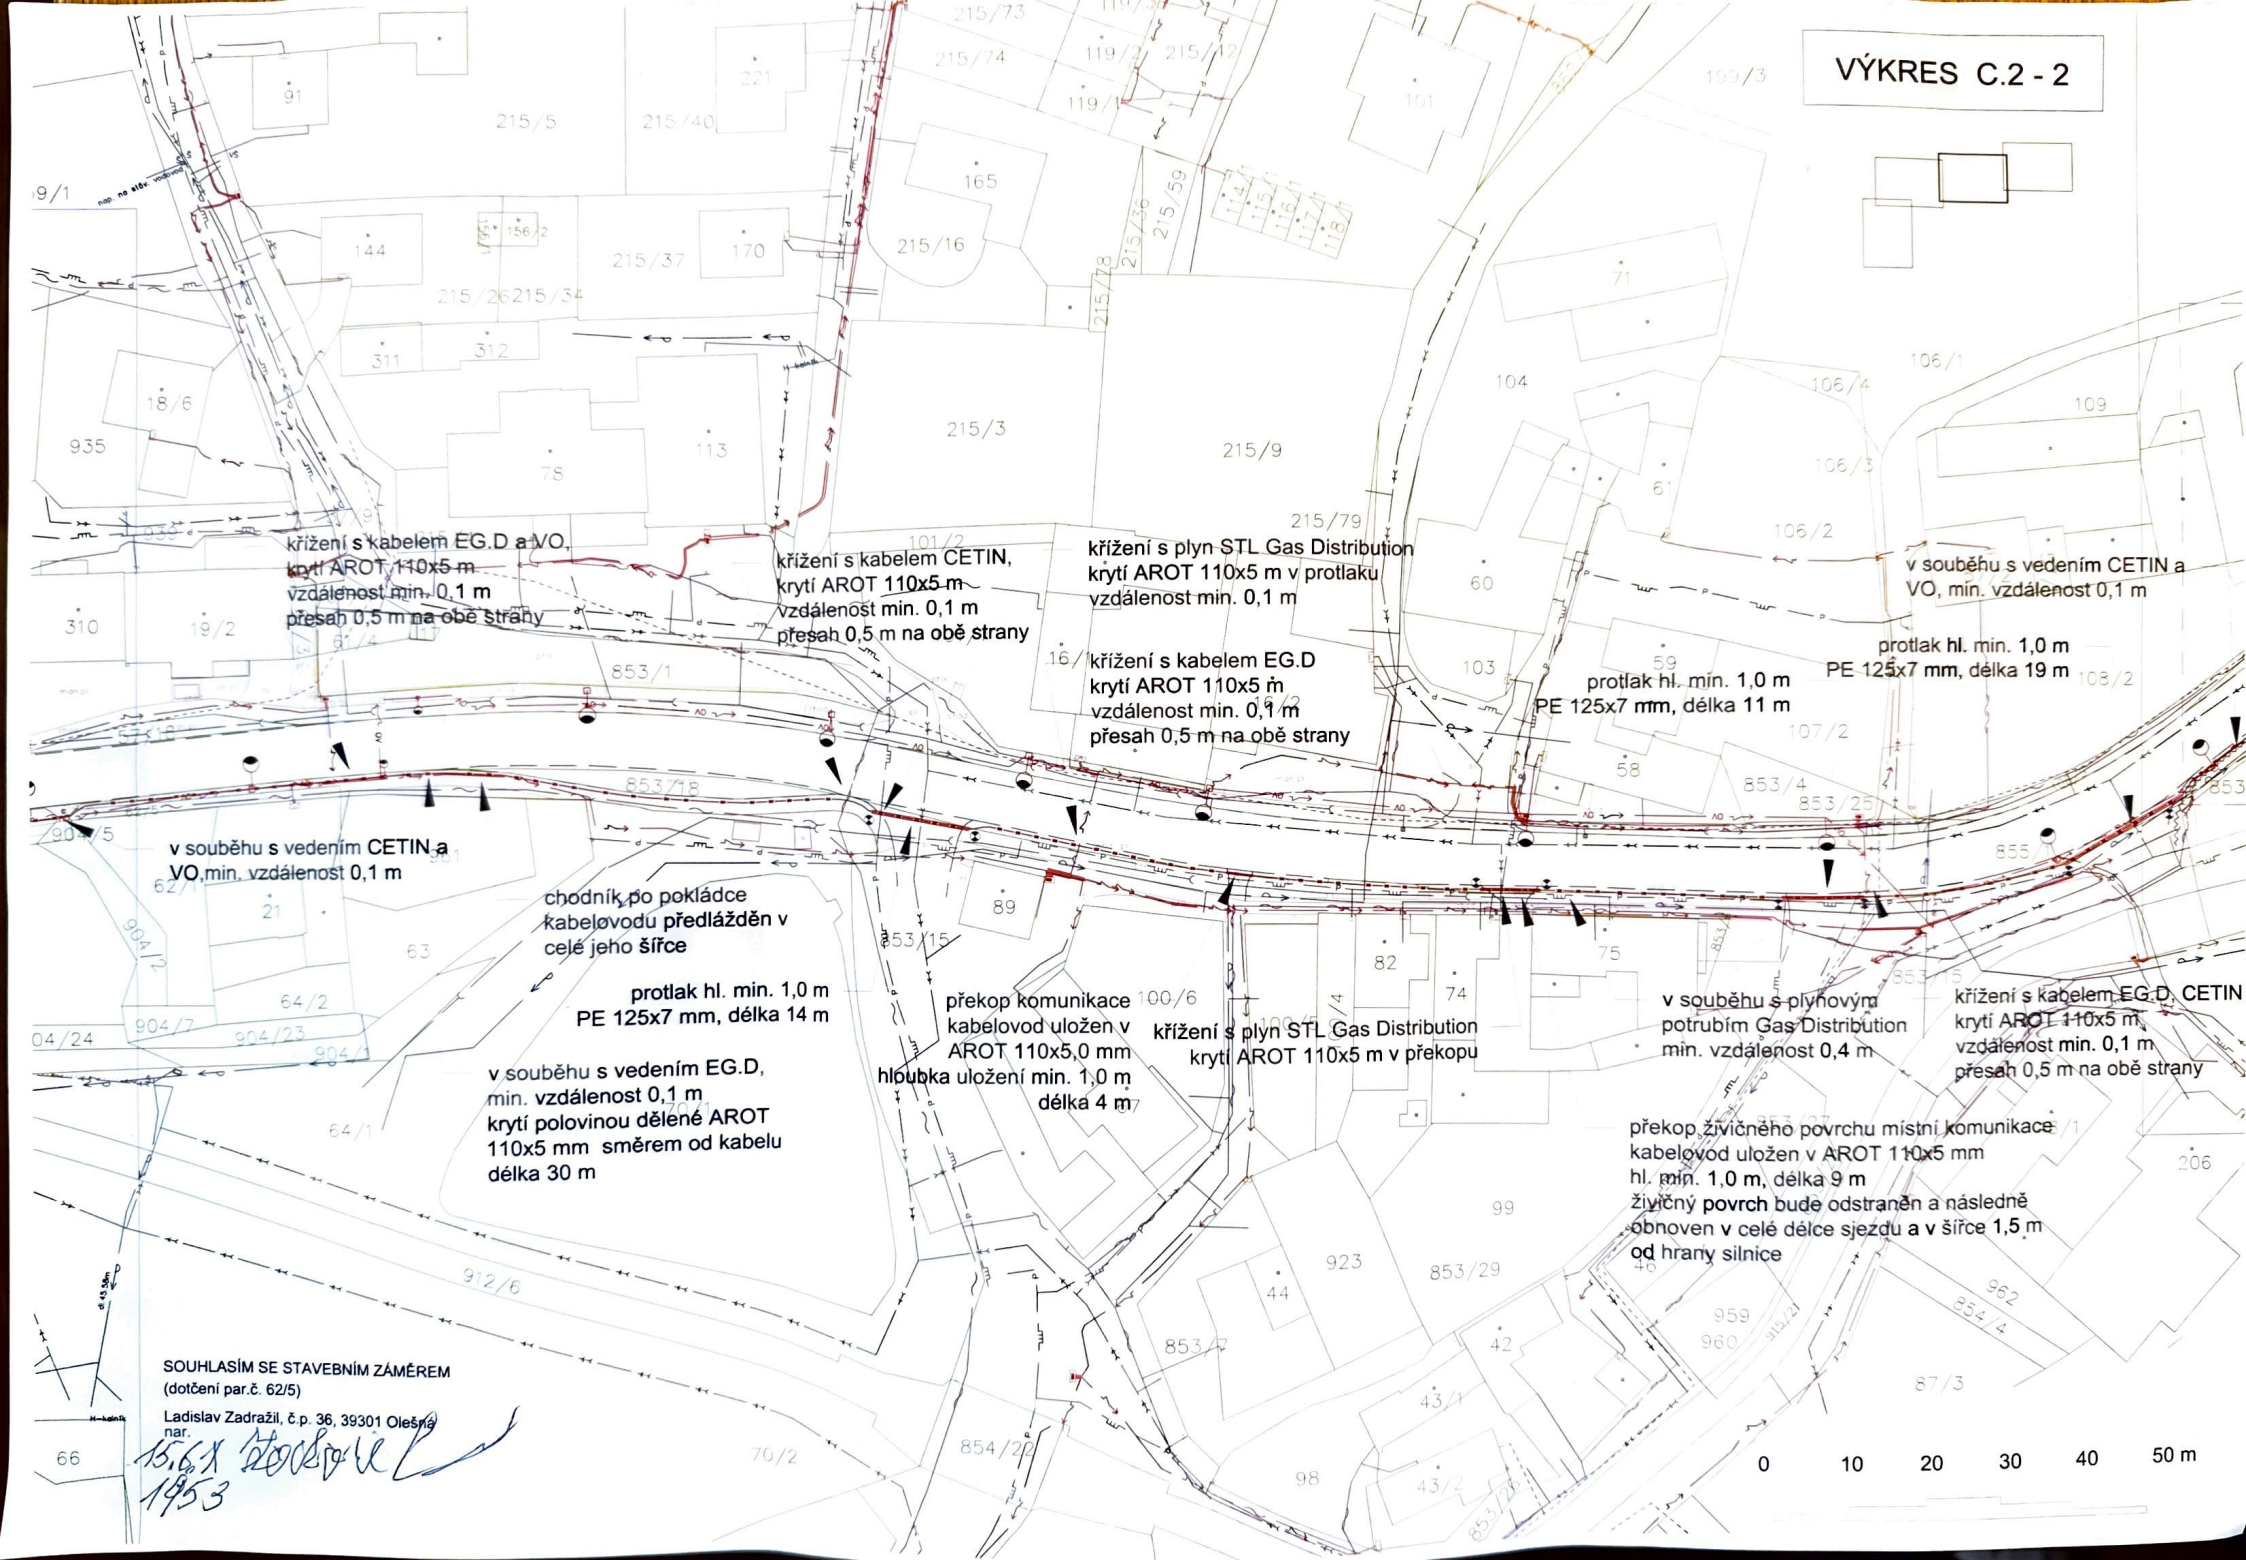

SOUHLASÍM SE STAVEBNÍM ZÁMĚREM
(dotčení par.č. 62/5)
Ladislav Zadražil, č.p. 36, 39301 Olešná
nar.
15.6.1953