


Návrh DIO pro rekonstrukci mostu Hlávkov

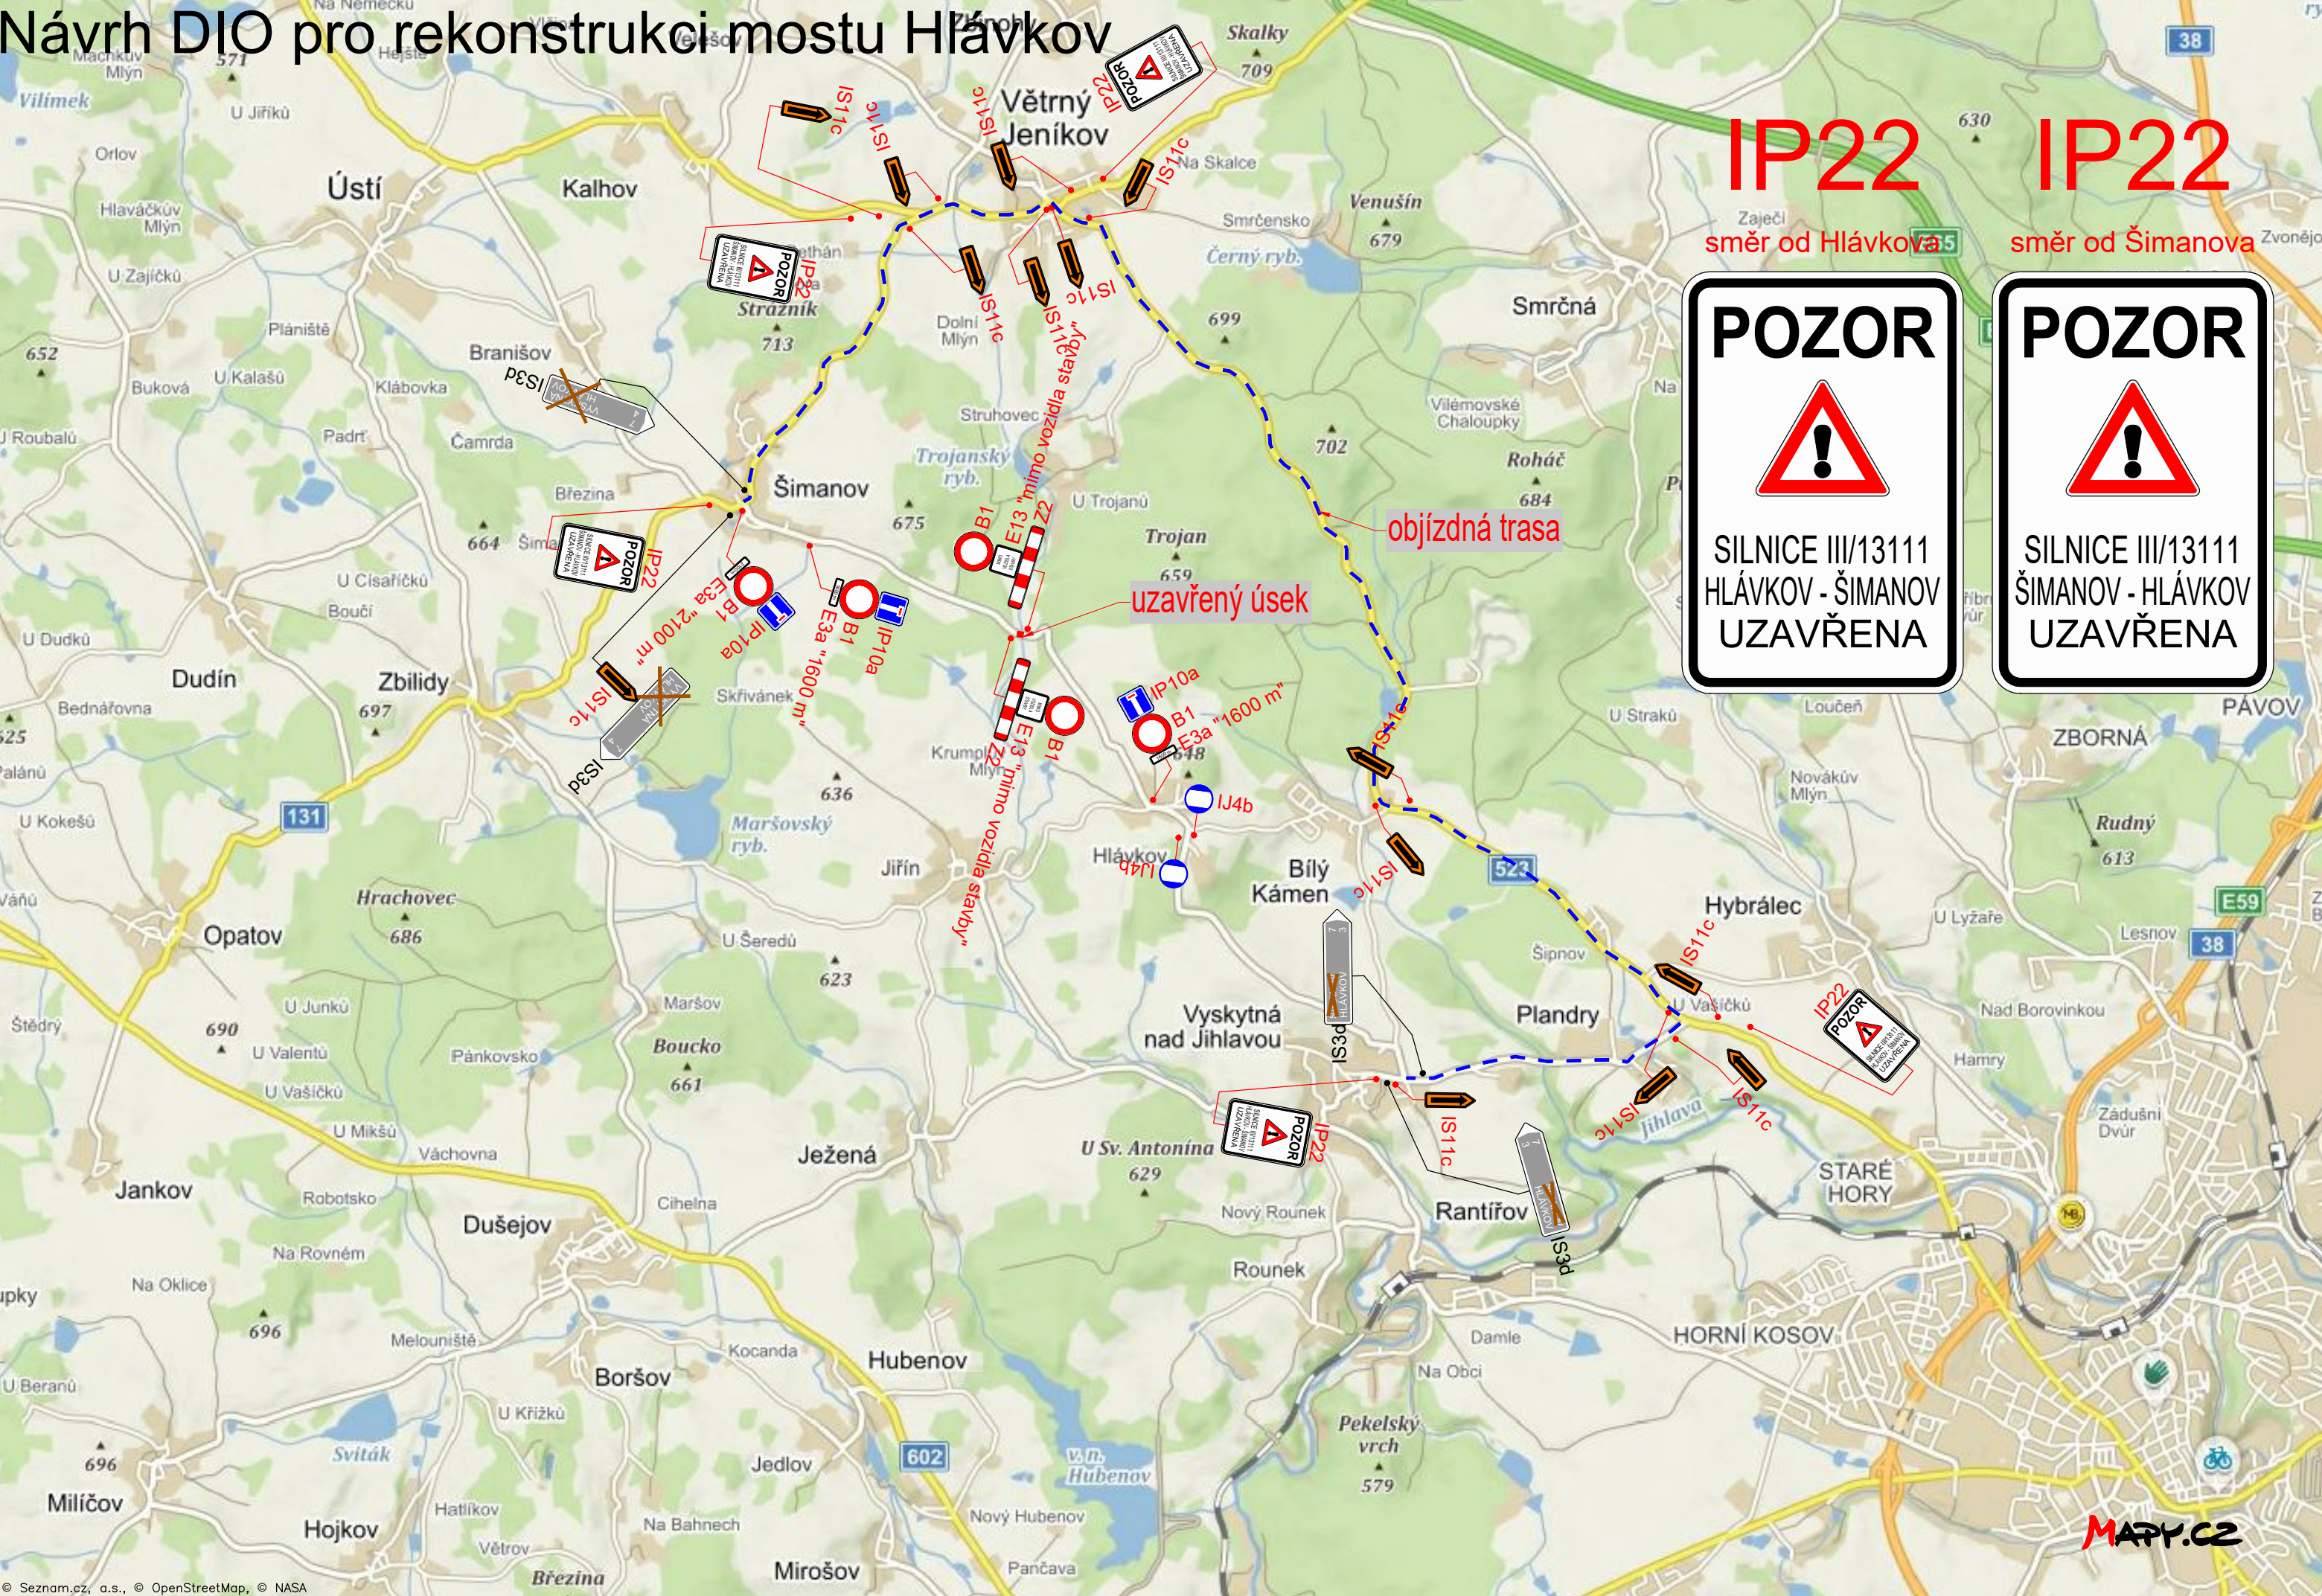

| | | | | | |
|---|--|-----------------------|--|----------------------|--|
| PROJEKTANT | | 02 | | | |
| Kucián statika s.r.o. Pardubice 17. Listopadu 236 | | 01 | | PŘIPOMÍNKY INVESTORA | |
| | | REVIZE | | POPIS REVIZE | |
| | | ZODPOVĚDNÝ PROJEKTANT | | VYPRACOVAL | |
| | | Ing. Pavel Hošek | | Ing. Pavel Hošek | |
| | | | | KONTROLOVAL | |
| | | | | Ing. Pavel Hošek | |
| INVESTOR | | | | STUPEŇ DOKUMENTACE | |
| Kraj Vysočina, zastoupen: Krajská správa a údržba silnic Vysočiny, příspěvková organizace | | | | DUSP | |
| STAVBA | | | | ZAKÁZKOVÉ ČÍSLO | |
| Vypracování projektové dokumentace III/13111 Hlávkov – most ev. č. 13111-1 | | | | -- | |
| | | | | DATUM REVIZE 00 | |
| | | | | 02/2021 | |
| | | | | FORMÁT | |
| | | | | 3xA4 | |
| | | | | MĚŘÍTKO | |
| | | | | 1:40000 | |
| | | | | SOUBOR | |
| | | | | - | |
| STAVEBNÍ OBJEKT | | | | ČÍSLO VÝKRESU | |
| Dopravně inženýrské opatření | | | | ČÍSLO PÁŘE | |
| NÁZEV PŘÍLOHY | | | | | |
| Situaace | | | | HLAV_DUSP_DIO_02 | |