



SOUHLASÍM SE STAVEBNÍM ZÁMĚREM :
dotčení par.č. 617 / 3 v kú Olešná u Pelhřimova 710229
Jiří Novák, Záhoří 30, 39601 Mladé Bříště
datum narození

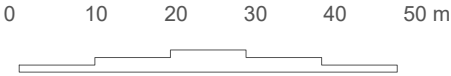

VÝKRES C.2-5-2

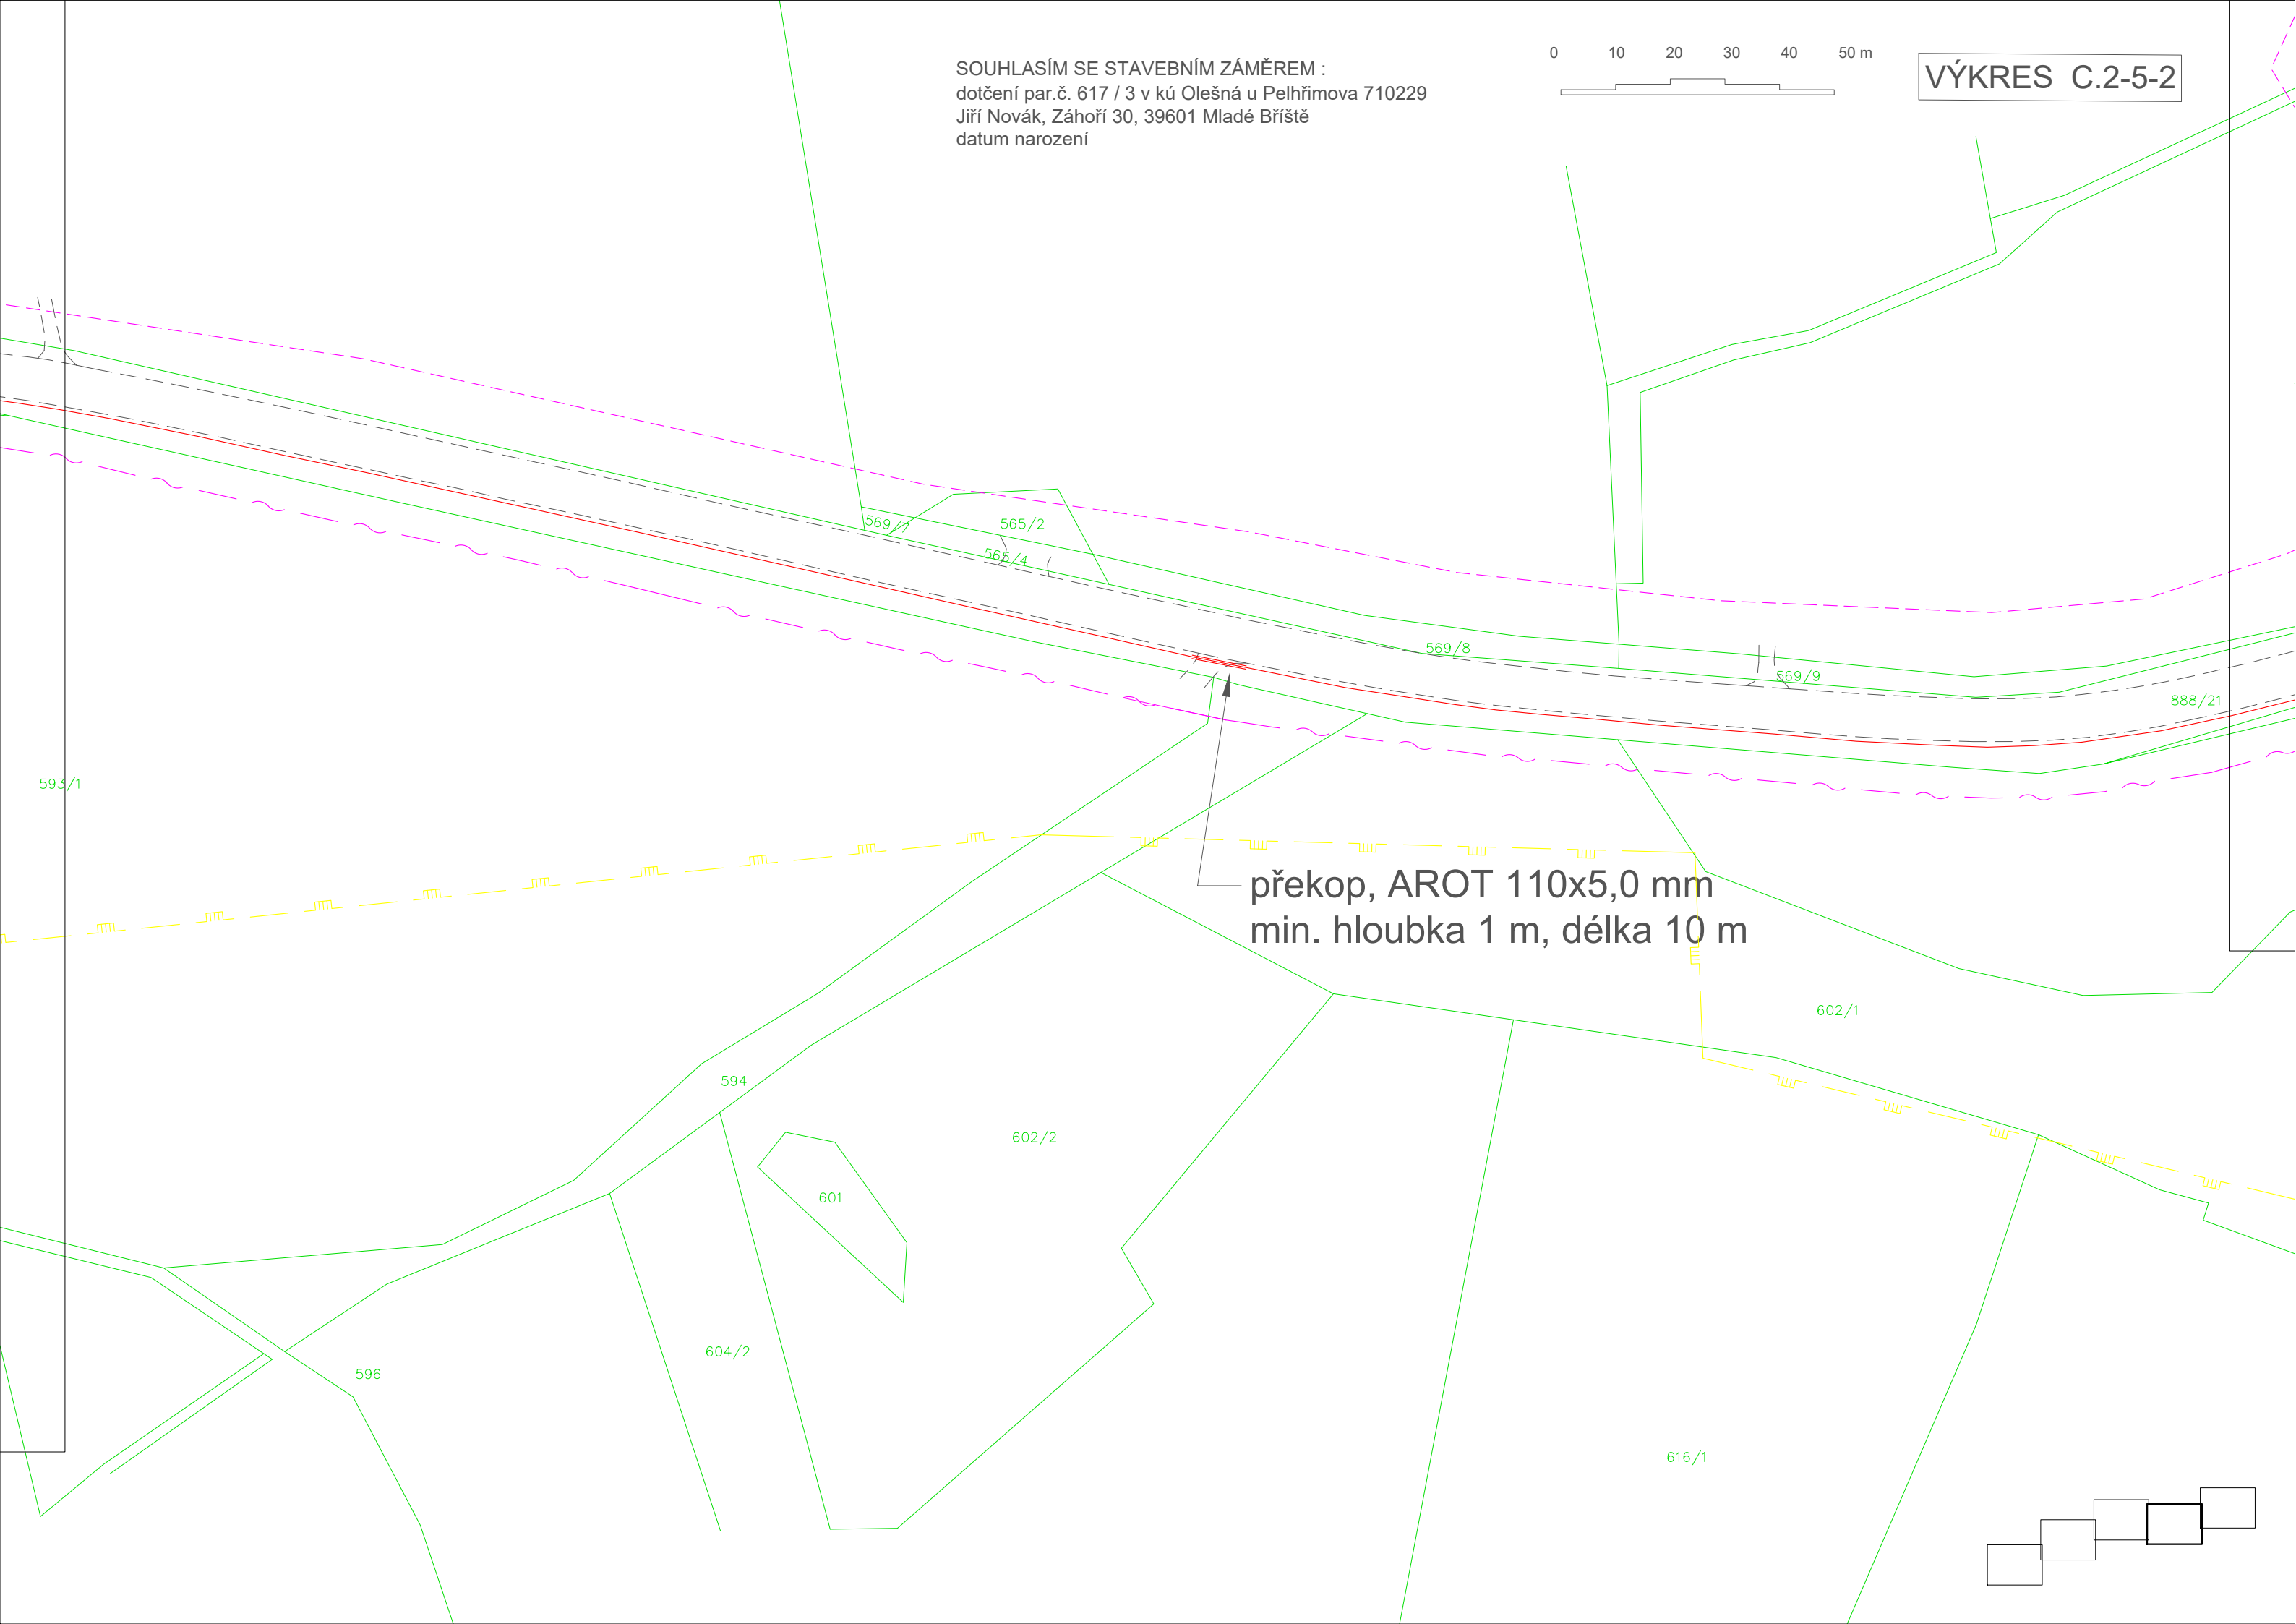

překop, AROT 110x5,0 mm
min. hloubka 1 m, délka 10 m