


# POHLEDY - NÁVRH M 1 : 100

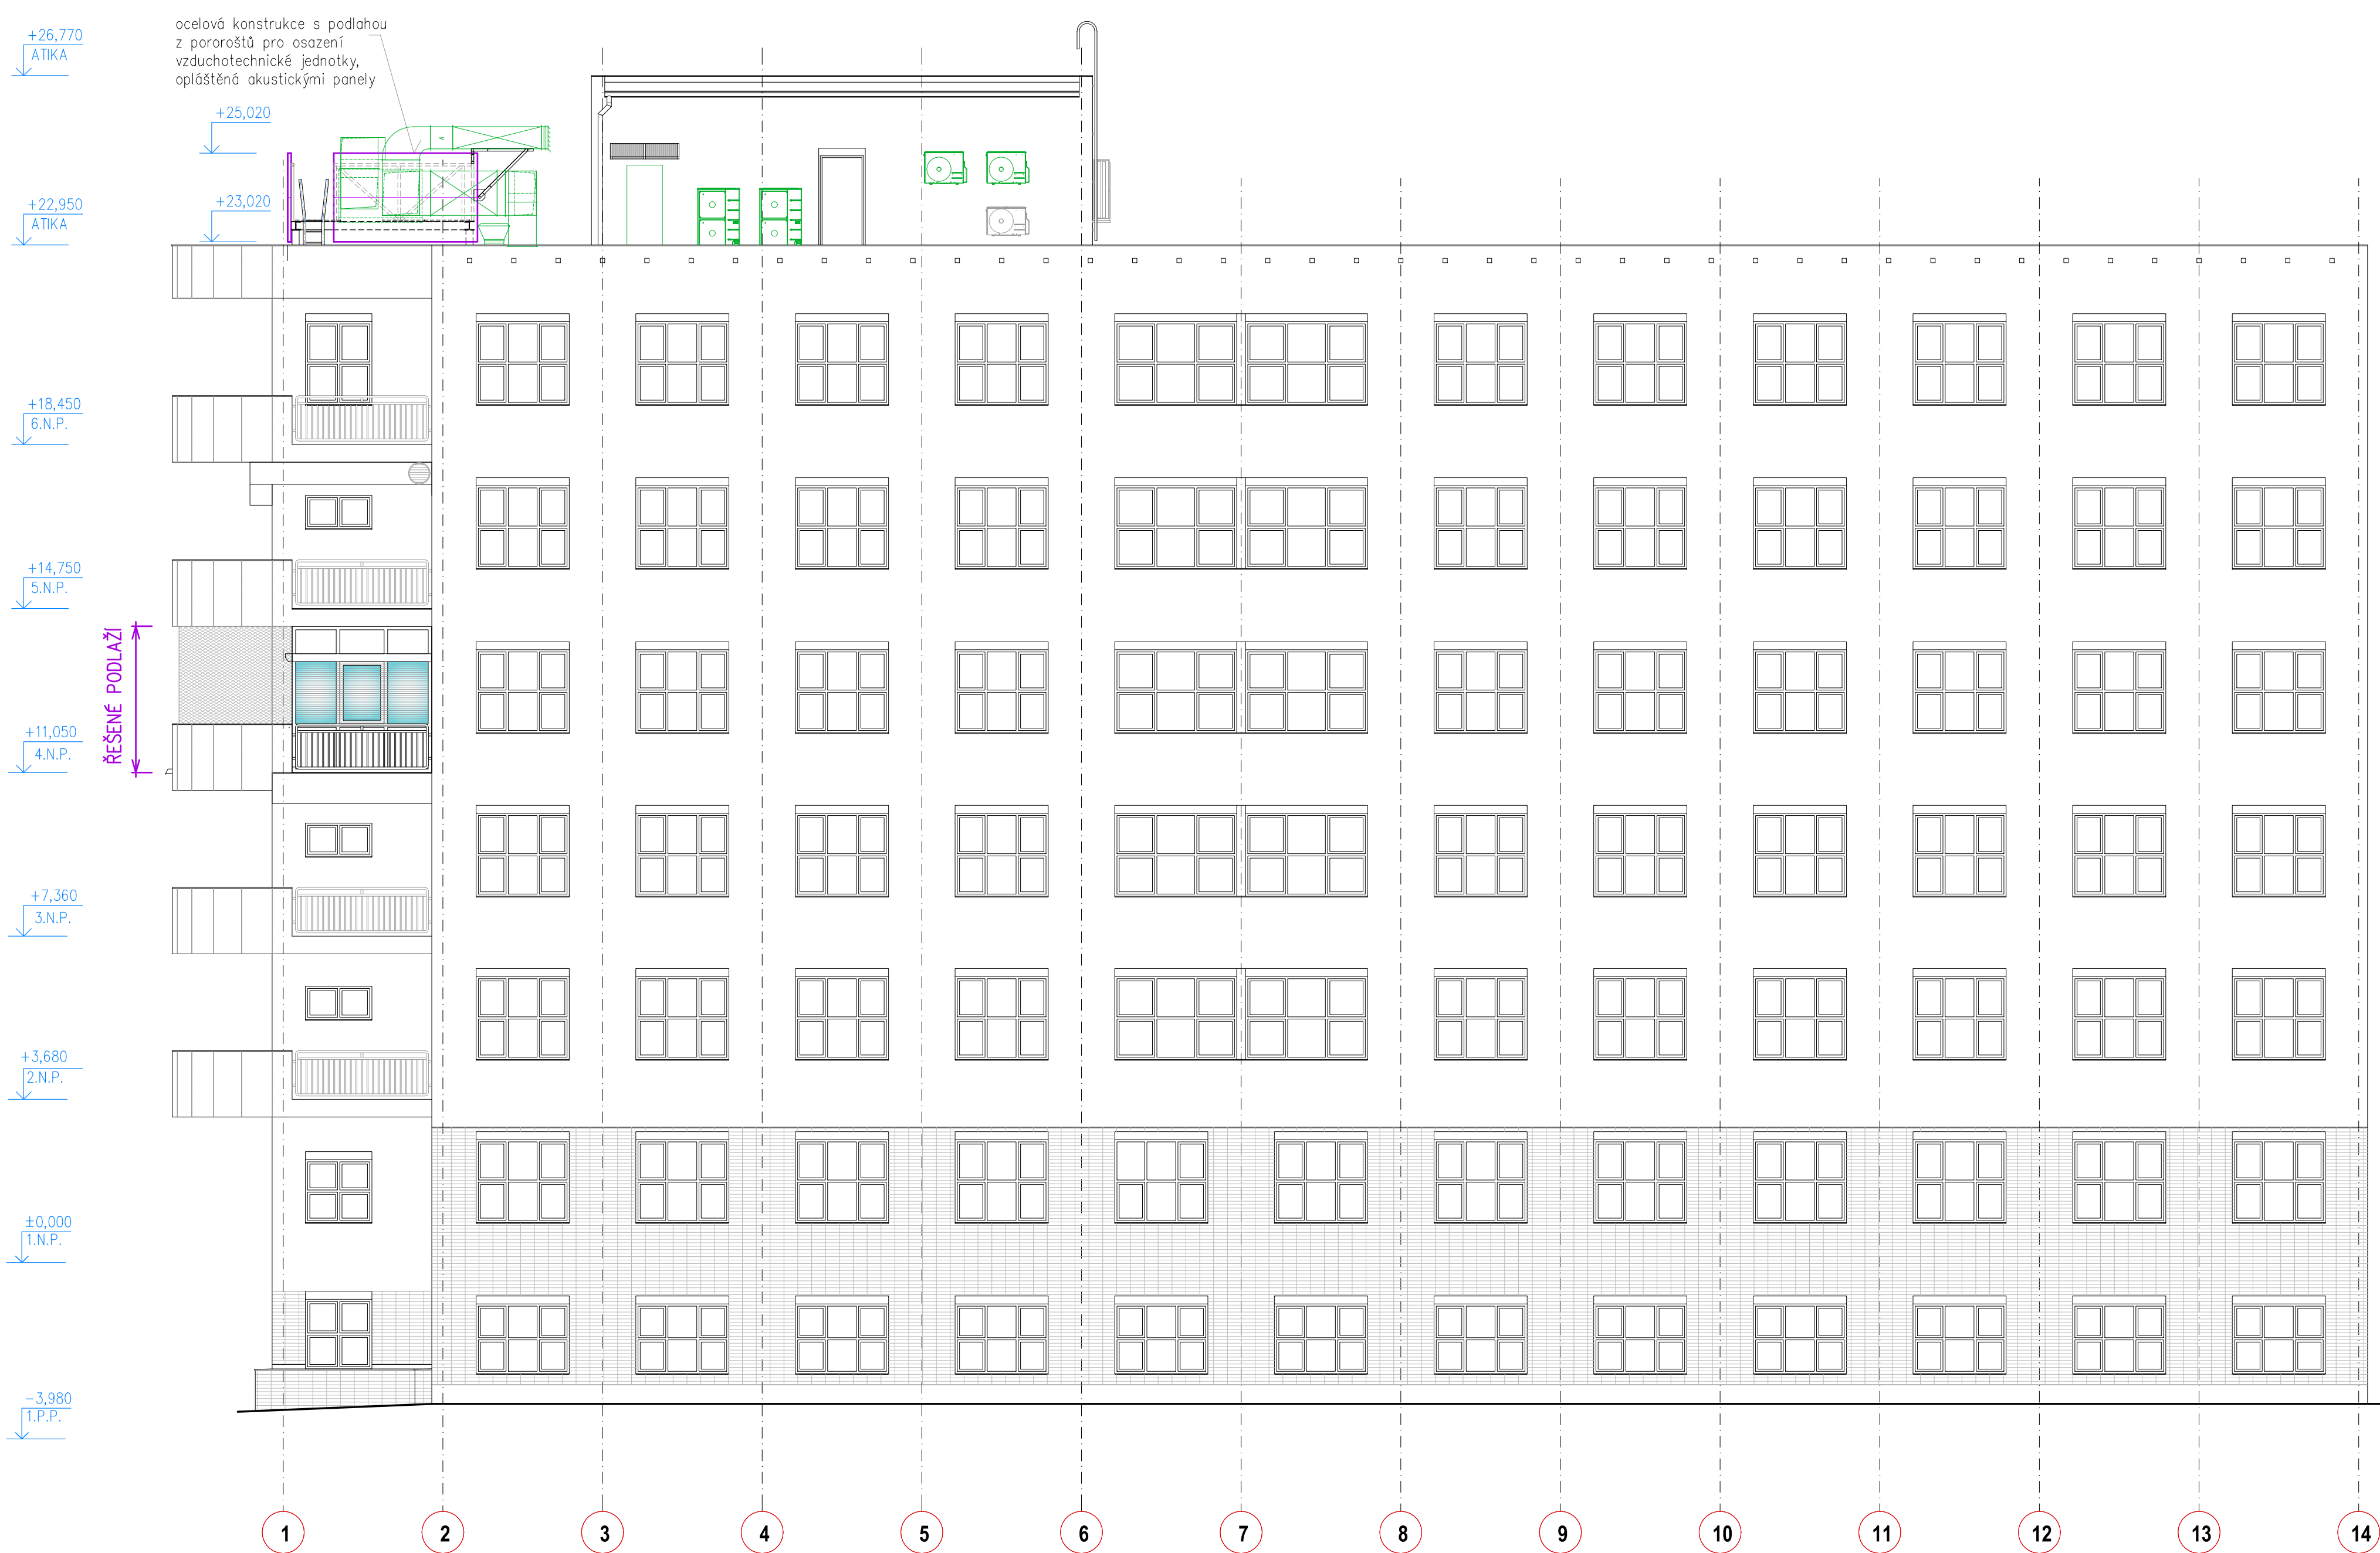


# POHLED JIŽN




## POHLED ZÁPADN



POHLED SEVERNÍ

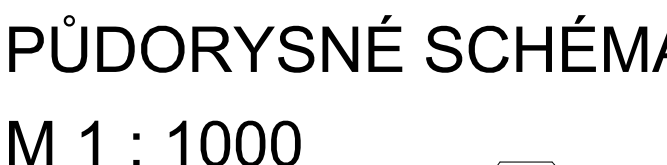

### LEGENDA

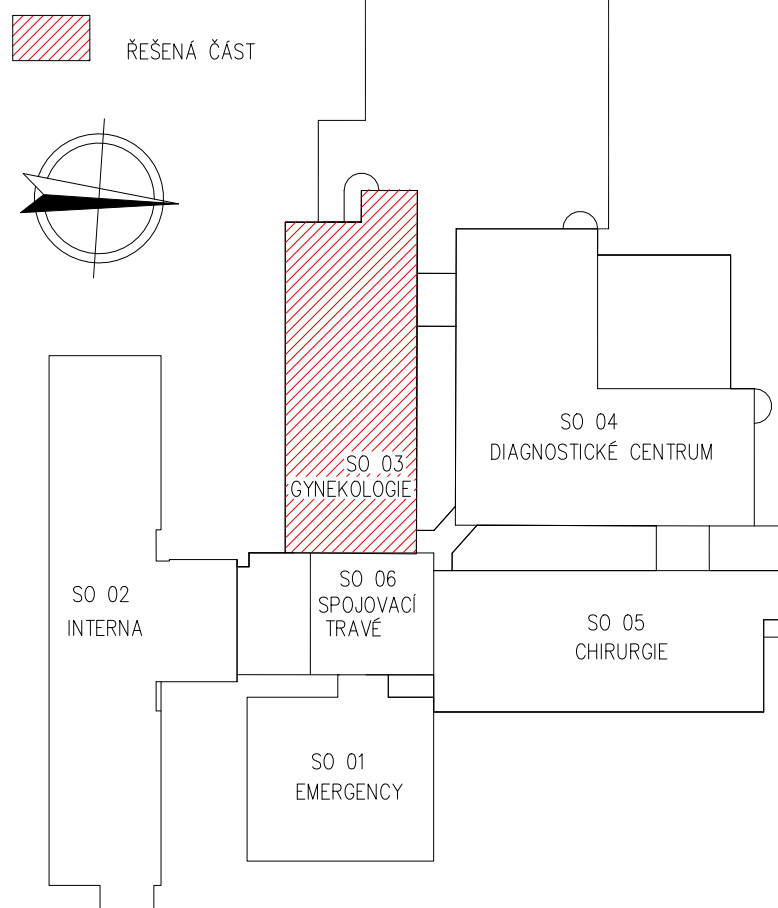

Jeli v dokumentaci definován nějaký konkrétní výrobek nebo technologie, má se za to, že je tím definován minimální požadovaný standard a v nabídce může být nahrazen i výrobkem, nebo technologií srovnatelnou.

[illegible]