



Koordinační situační výkres
Stávající stav

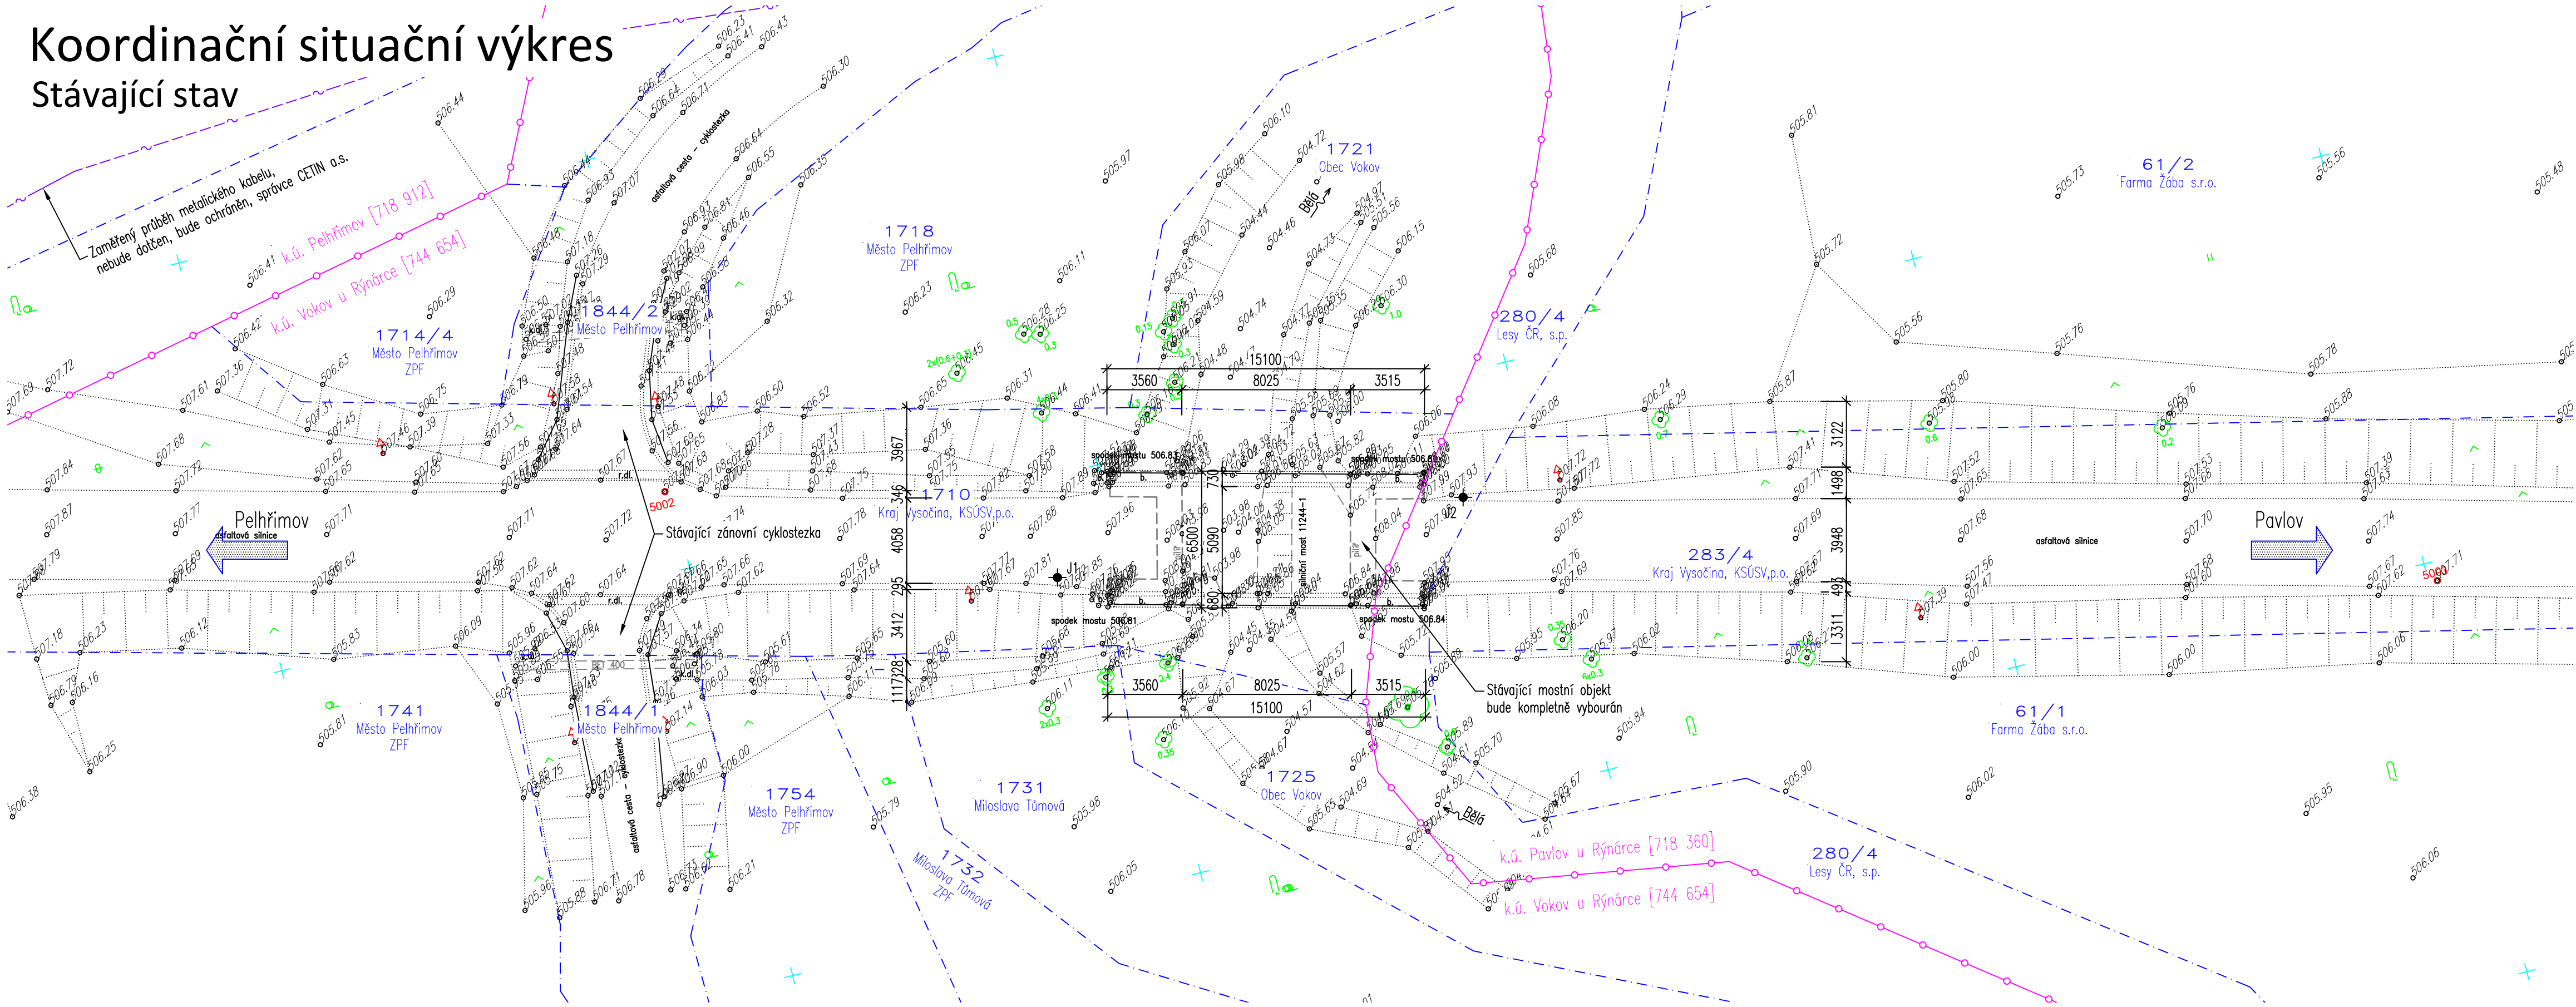

Nový stav

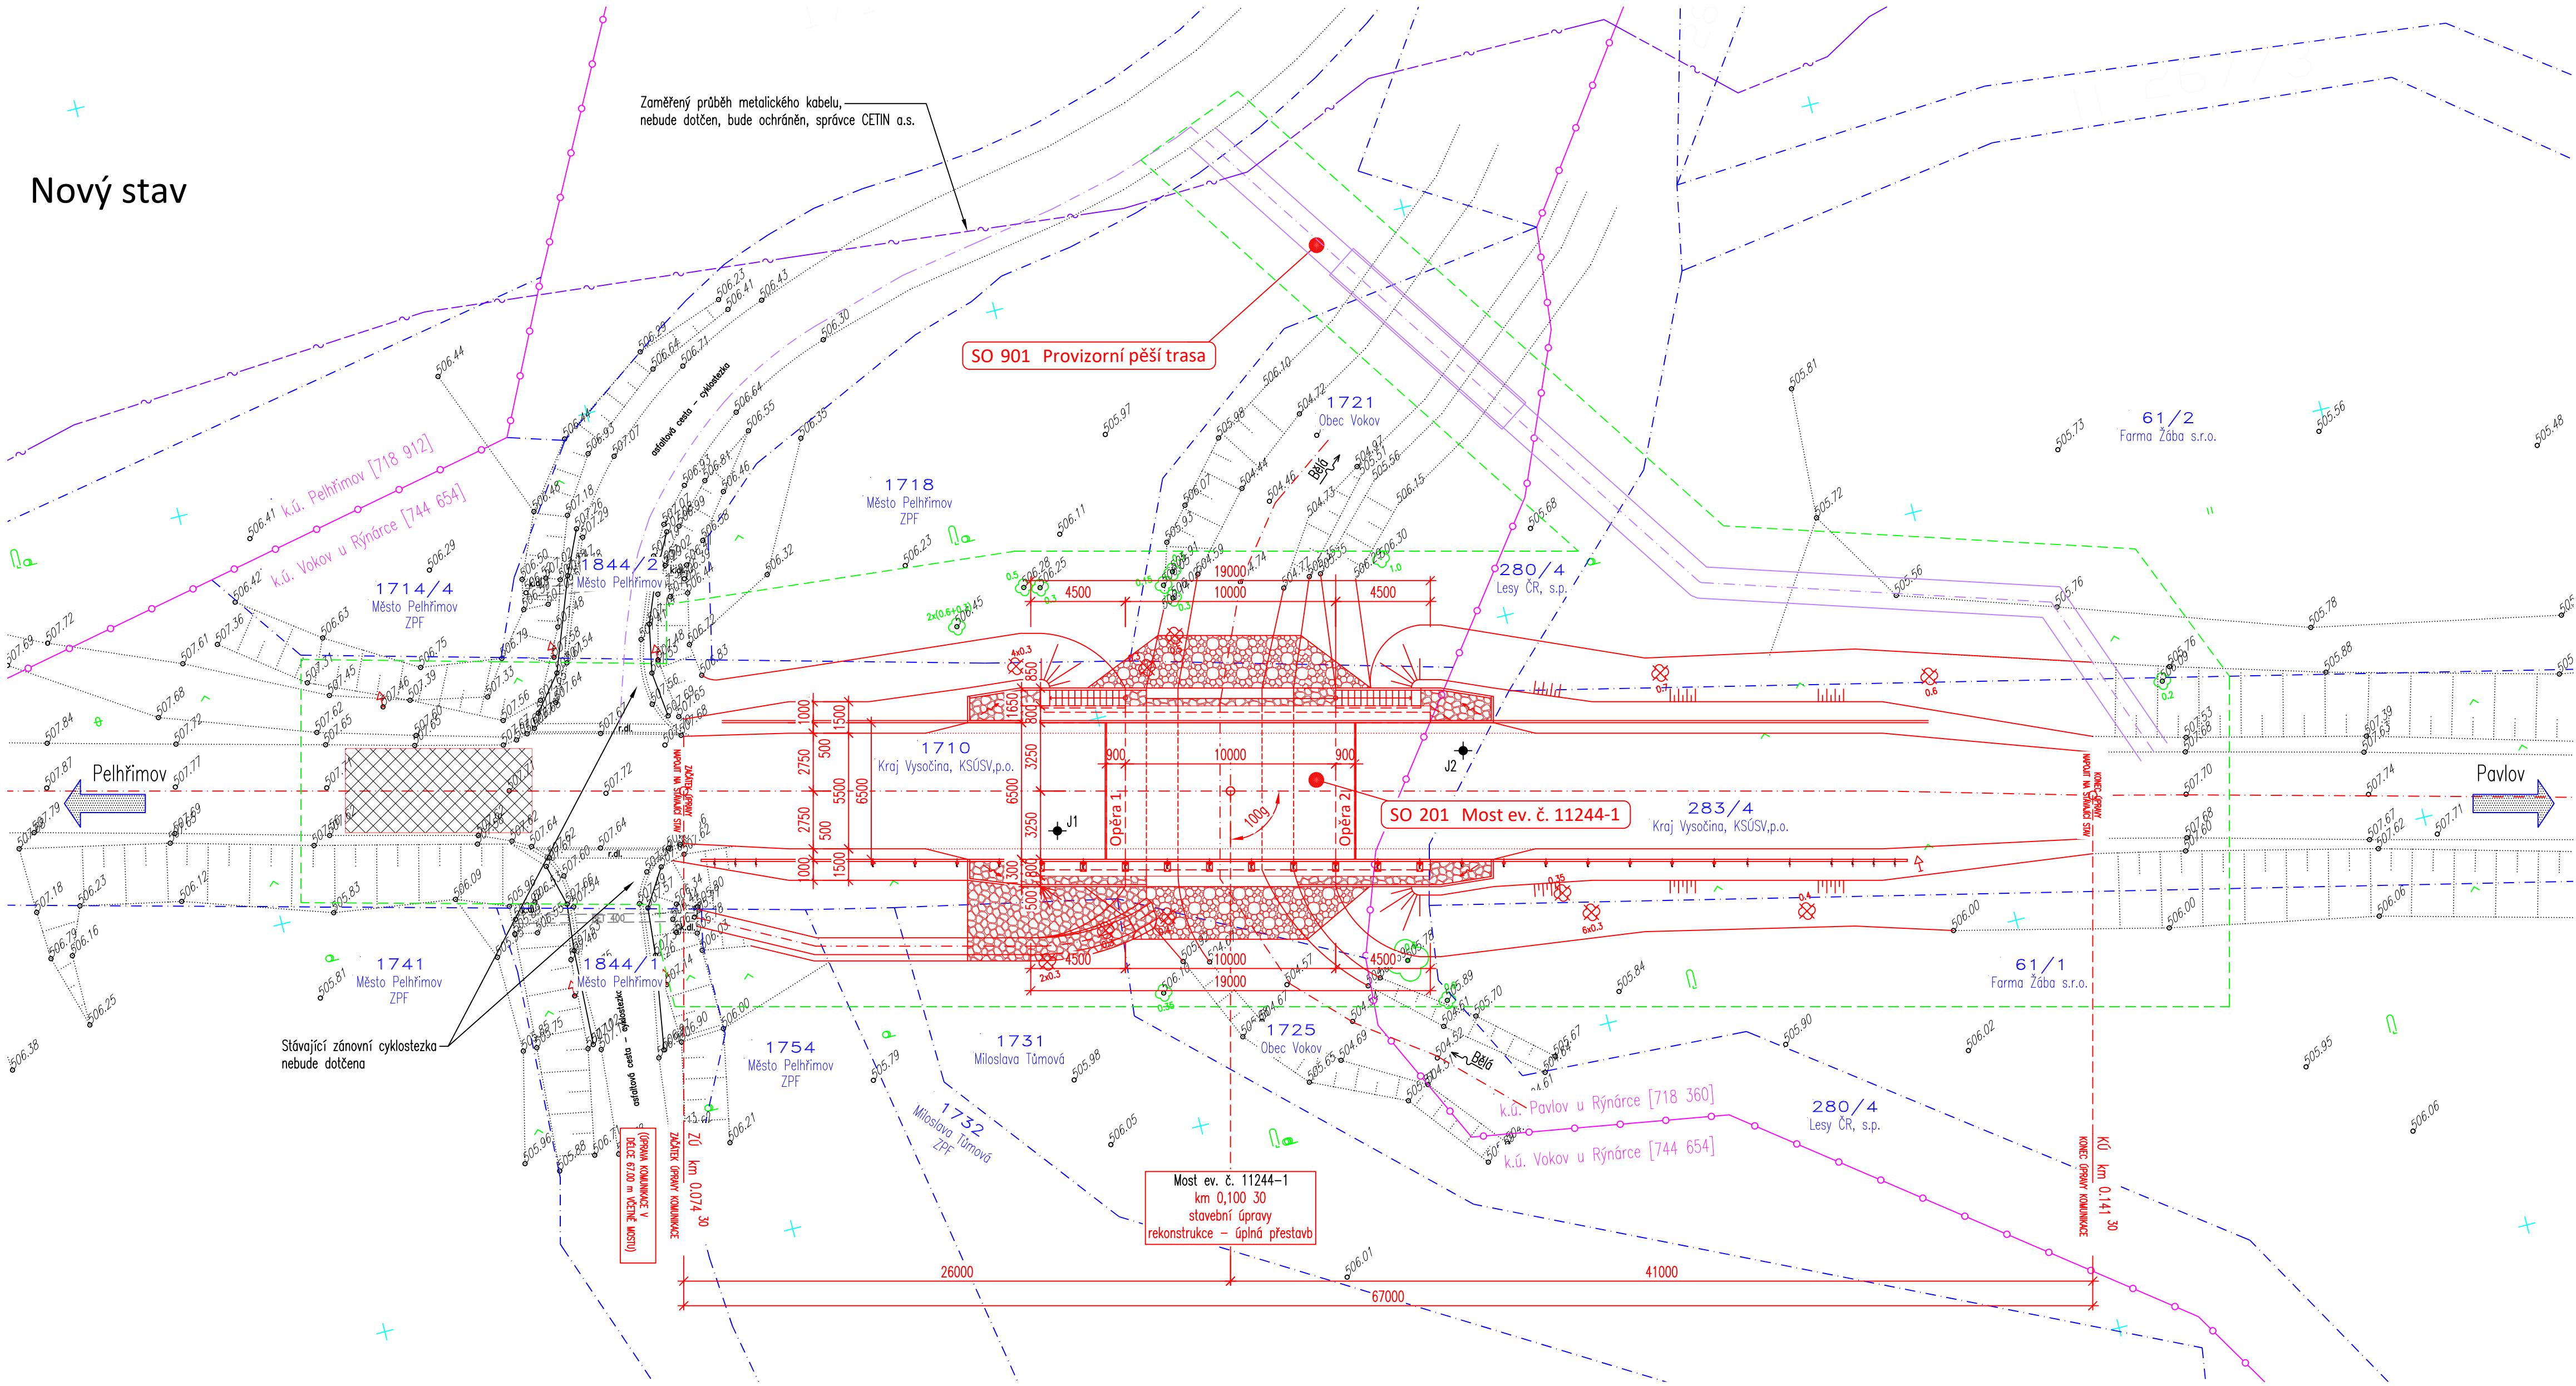

Seznam stavebních objektů:

- SO 000 Bourání stávajících konstrukcí
- SO 201 Most ev. č. 11244-1
- SO 901 Provizorní pěší trasa

Legenda čar a šraf:

- Stávající stav
- Nový stav
- Hranice parcel katastru nemovitostí
- Číslo parcely katastru nemovitostí
- Obvod staveniště
- Sonda IG průzkumu
- Úprava komunikace
- Plocha pro zařízení staveniště
- Odláždění lomovým kamenem do betonu
- Kamenná rovnanina s urovaným lícem
- Ochrana stromu bedněním
- Kácení stromů

Legenda sítí:

- Zaměřený průběh metalického kabelu (CETIN a.s.)

Výškový systém: Bpv
Souřadnicový systém: S-JTSK

Vedoucí projektant	Ing. František Pokorný		Mostní projekce s.r.o. Jana Babáka 2733/11,612 00 Brno www.mostniprojekce.cz info@mostniprojekce.cz +420 776 583 906	
Zodpovědný projektant	Ing. František Pokorný			
Vypracoval	Ing. František Pokorný			
Technická kontrola	Ing. Libor Puklický, Ph.D.			
Kraj: Kraj Vysočina	Investor: KSÚSV, p.o.	Datum		07/2025
III/11244 Pavlov - most ev. č. 11244-1		Formát		A4
		Účel		PDPs
		Měřítko		1:200
		Číslo zakázky		2407
Koordinační situační výkres		Číslo paré		Číslo výkresu
				C3