


NOVÝ STAV - PŮDORYS

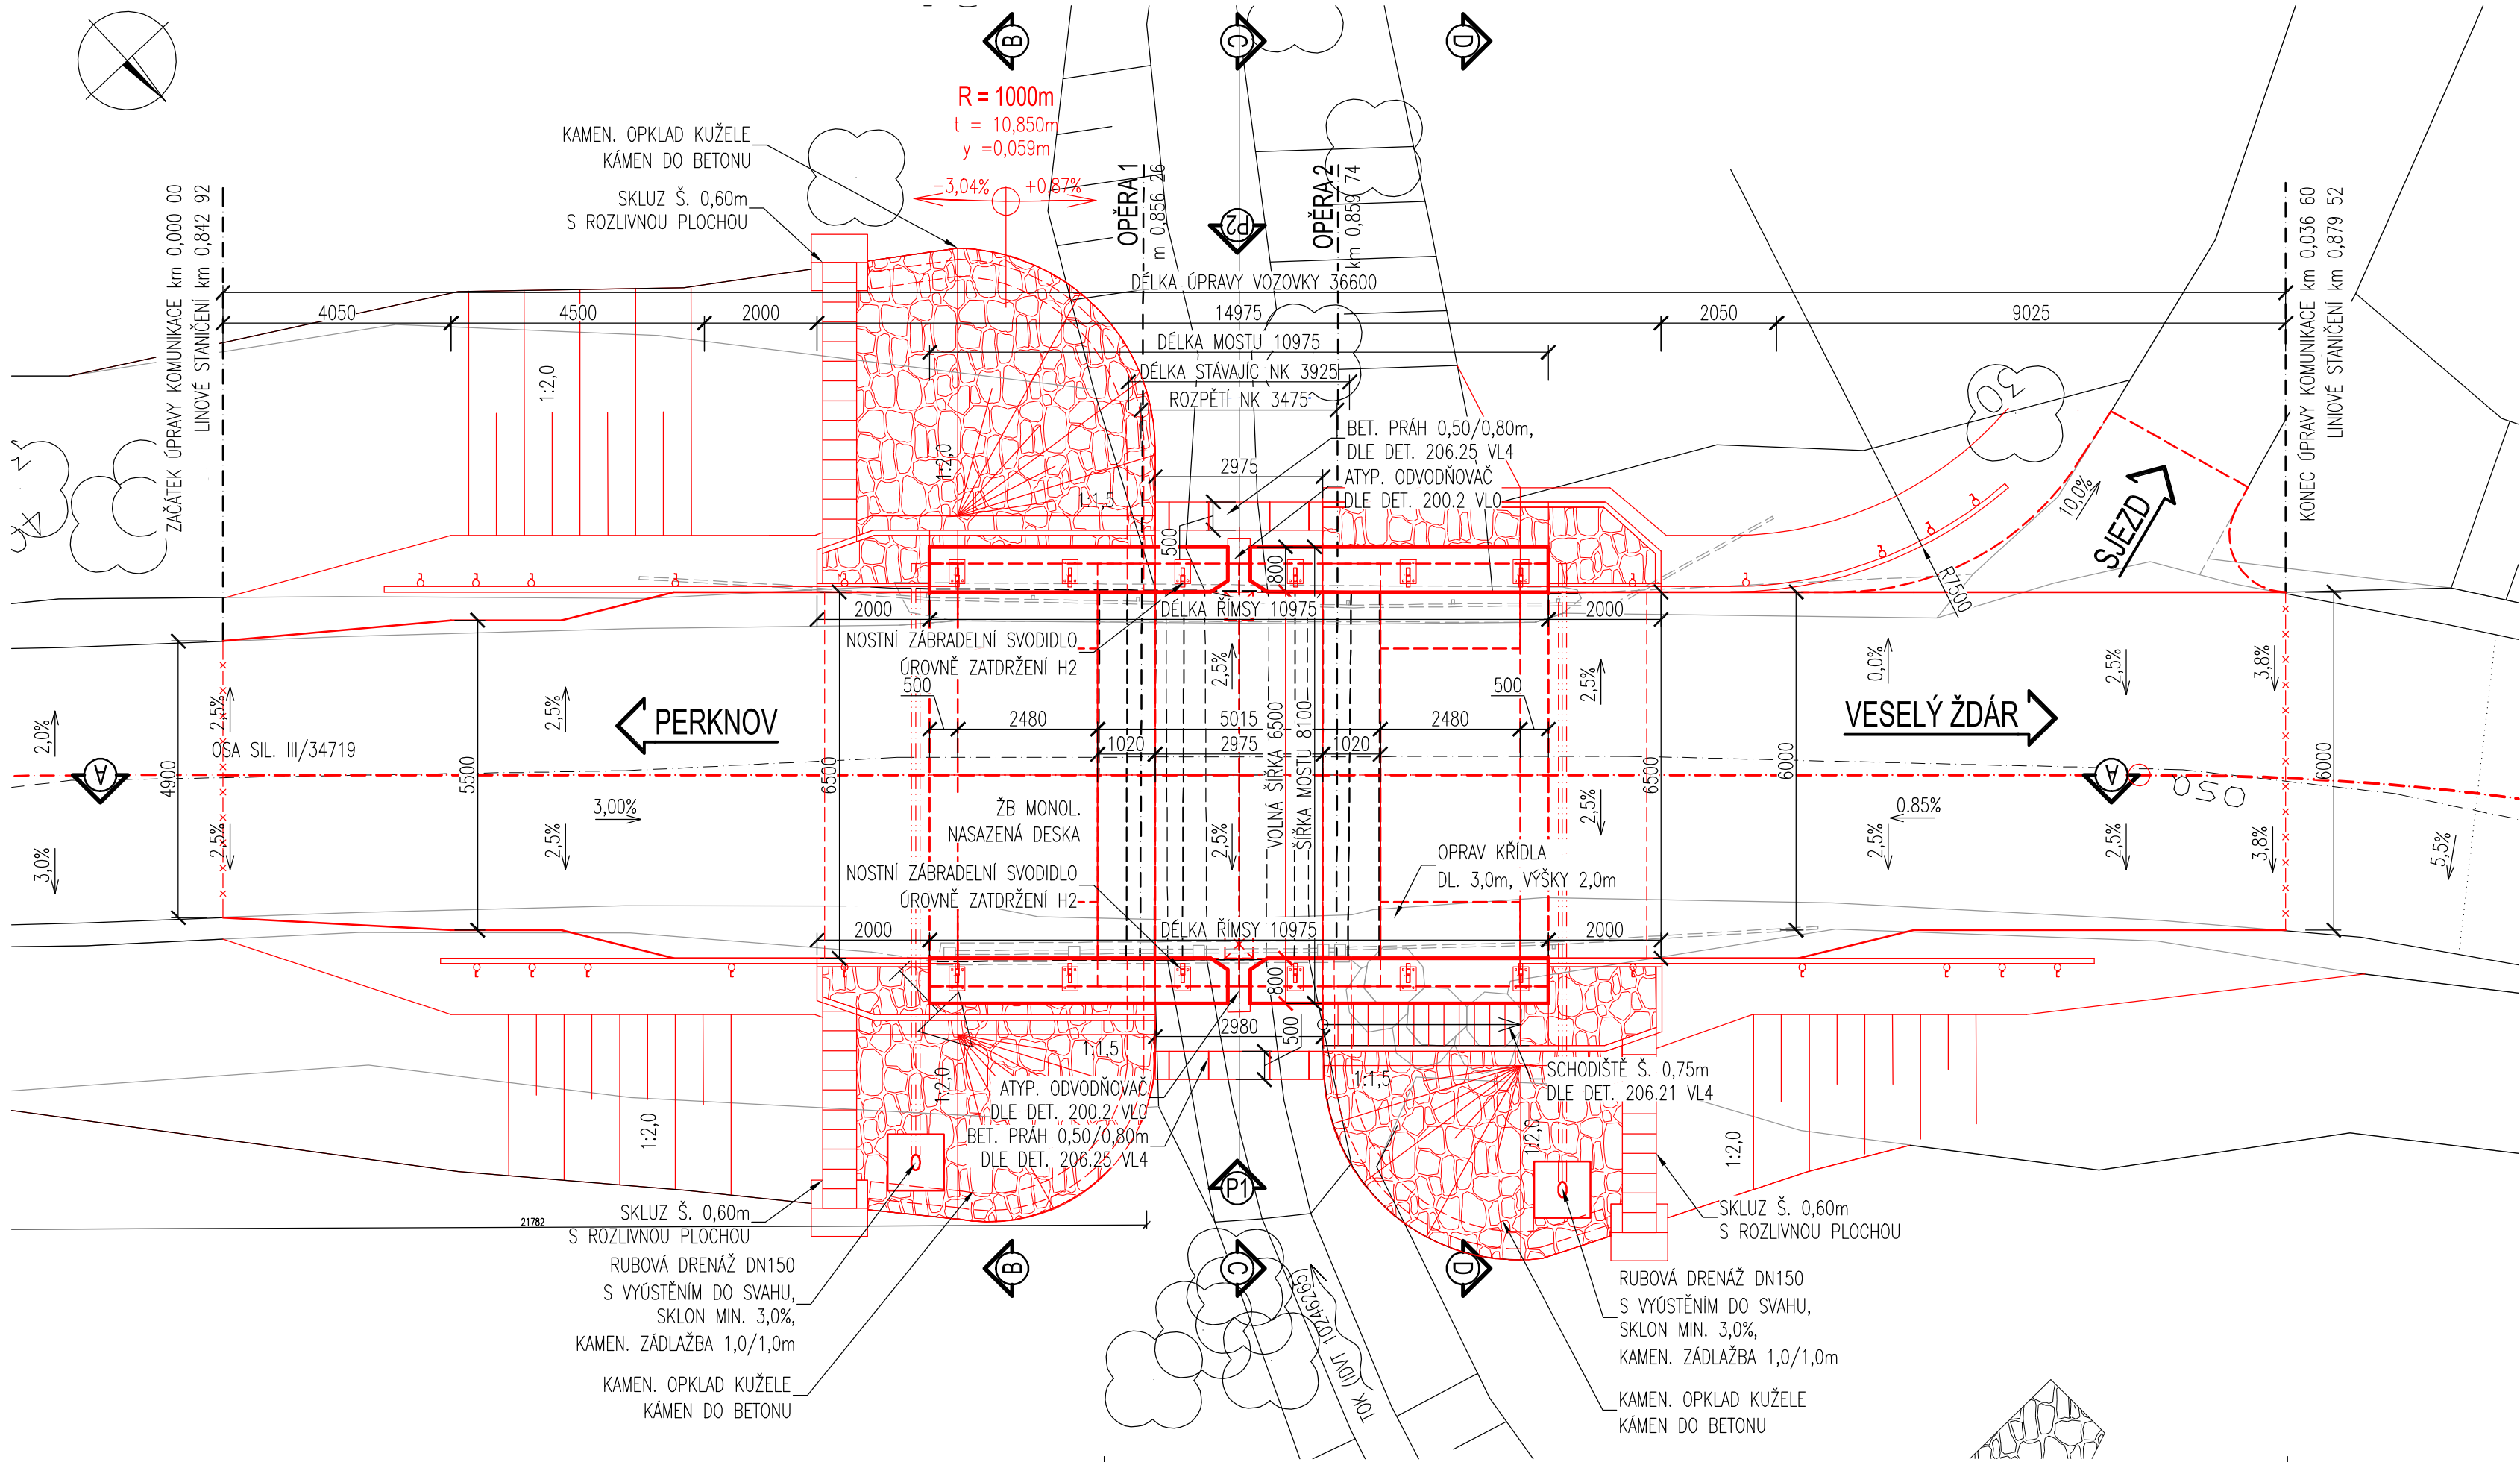

BETONY DLE ČSN EN 206+A2, ČSN P 73 2404


STÁVAJÍCÍ ŽB DESKA NK	C35/45
MONOLITICKÁ ŘÍMSA	C30/37 – XD3, XF4
NOSNÁ KONSTRUKCE DESKY	C30/37 – XD1, XF3
PODKLADNÍ BETON	C12/15 – X0
BETONOVÝ PRÁH	C25/30 – XF3
BET. PATKA OPEVNĚNÍ KUŽELE	C25/30 – XF3
BETONOVÉ LOŽE KAM. DLAŽBY	C20/25n – XF3
BETONOVÉ LOŽE OBRUBNÍKŮ ŽLABOVKY	C20/25n – XF3
PRAFA BET. SCHOD. STUPNĚ	MIN. C30/37 – XF4
OBRUBNÍKY	C35/45 – XF4

–BETONY JSOU OZNAČENY PODLE ČSN EN 206+A2 – BETON, SPECIFIKACE, VLASTNOSTI, VÝROBA A SHODA, ČSN P 73 2404 BETON – SPECIVIKACE, VLASTNOSTI, VÝROBA A SHODA – DOPLŇUJÍCÍ INFORMACE

POZNÁMKY:

- DÉLKOVÉ KÓTY JSOU ZAOKROUHLINY NA 5mm
- VÝŠKOVÝ SYSTÉM Bpv, POLOHOVÝ SYSTÉM JTSK

Souřadnicový systém: S-JTSK
Výškový systém: Bpv

R ROAD- T TRAFFIC		ROAD-TRAFFIC s.r.o. Husova 220 742 83 Klímkovice Česká republika	ID schránky: ykpas86 IČ: 099 73 338 DIČ: CZ09973338 email: info@road-traffic.cz www.road-traffic.cz
STAVEBNÍK:  Kraj Vysočina		Kraj Vysočina Žitkova 1882/57 586 01 Jihlava	ID schránky: ksab3eu IČ: 70890749 DIČ: CZ70890749 email: posta@kr-vysocina.cz www.kr-vysocina.cz
SPRÁVCE: Krajská správa a údržba silnic Vysočiny		Krajská správa a údržba silnic Vysočiny, příspěvková organizace Kosovská 1122/16, 586 01 Jihlava	ID schránky: 3qdn8g IČ: 00090450 DIČ: CZ00090450 email: ksusv@ksusv.cz www.ksusv.cz
HLAVNÍ INŽENÝR PROJEKTU	doc. Ing. Jan PETRŮ, Ph.D.	JEDNATEL SPOLEČNOSTI doc. Ing. Jan PETRŮ, Ph.D.	
ZODPOVĚDNÝ PROJEKTANT	VYPRACOVAL	KONTROLOVAL	
Ing. Michal Kostecký	Ing. Michal Kostecký	Ing. Jiří Doležel, Ph.D.	
KRAJ: VYSOČINA	POVĚŘENÝ OÚ: HAVLÍČKŮV BROD	OBEC: HAVLÍČKŮV BROD	
NÁZEV AKCE:		ČÍSLO ZAKÁZKY	24-015
"REKONSTRUKCE III/34719 PERKNOV - MOST EV.Č.34719-1"		STUPEŇ	PDPS
		DATUM	PROSINEC 2025
STAVEBNÍ OBJEKT:		FORMÁT	4 A4
SO201 Most ev.č. 34719-1		MĚŘITKO	1:100
		ČÁST:	ČÍSLO PŘÍLOHY:
PŘÍLOHA:		NOVÝ STAV - PŮDORYS	D.1.2 05