


IDENTIFIKAČNÍ ÚDAJE STAVBY:

Kraj: Kraj Vysočina [CZ063]  
Okres: Jihlava  
Katastrální území: Krasnice [674010]  
Přemostovaná překážka: Želetavka

SEZNAM STAVEBNÍCH OBJEKTŮ


- SO 101 Úprava komunikace III/11271
- SO 181 Dopravně inženýrská opatření
- SO 201 Most ev. č. 11271-2

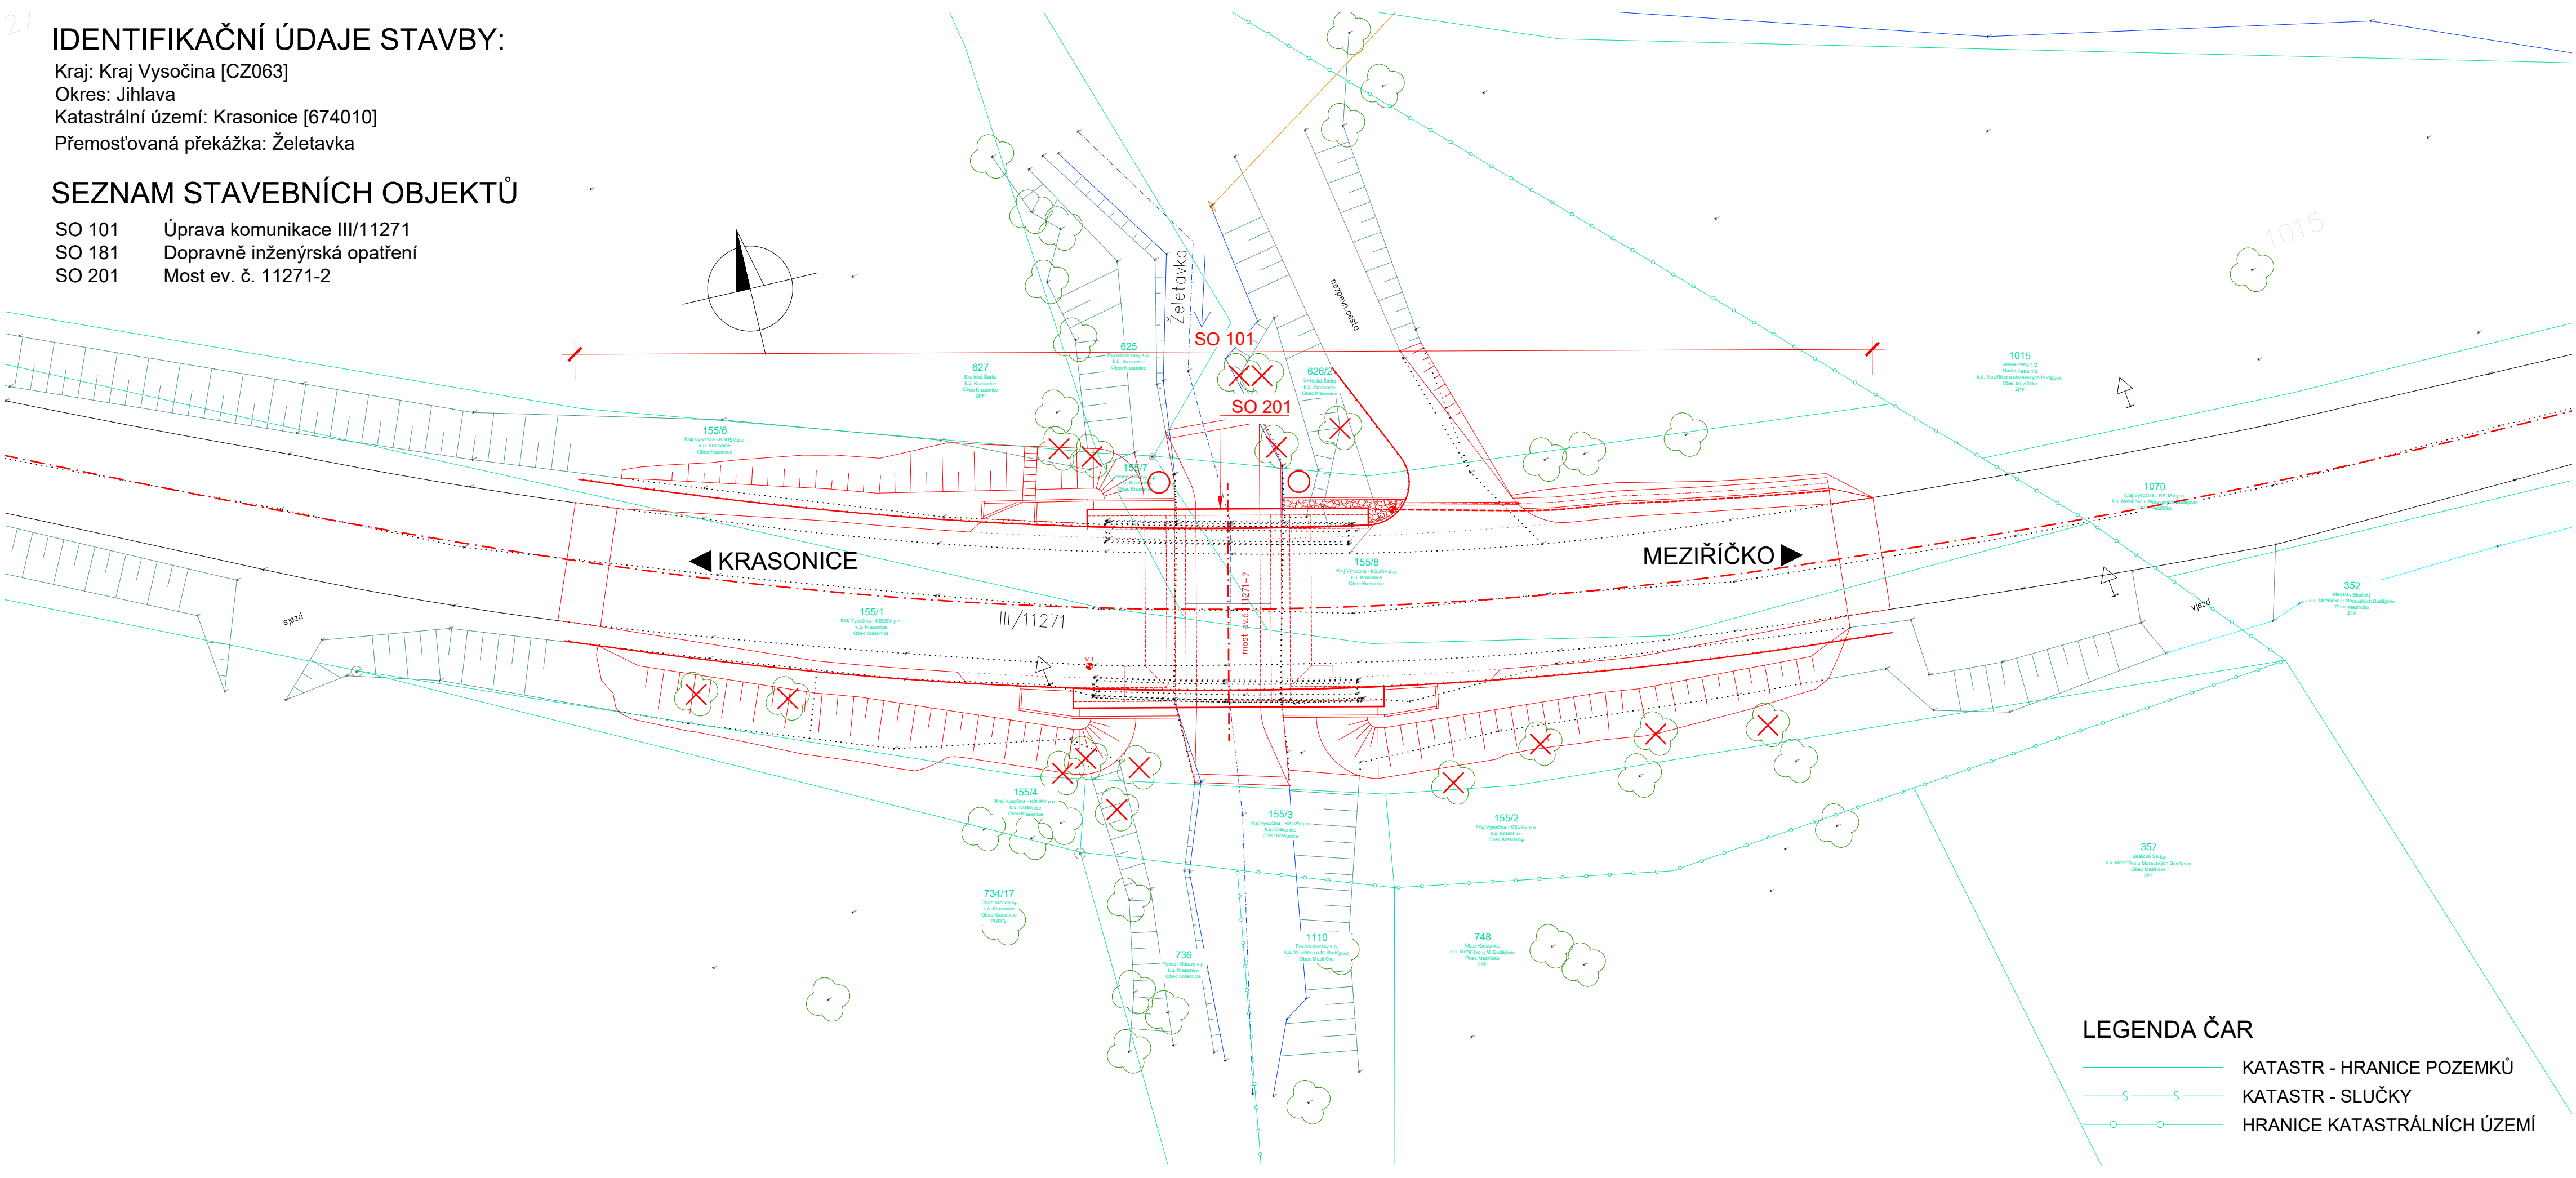

STAVBA:

III/11271 Meziříčko - most ev.č. 11271-2

OBJEDNATEL:



Krajská správa a údržba  
silnic Vysočiny, p.o.  
Kosovská 1122/16  
586 01 Jihlava

DIPONT s.r.o. projektová a inženýrská činnost  
Klíšská 1432/18, 400 01 Ústí nad Labem  
E: dipont@dipont.cz T: 00420 475 201 724

ODP. PROJEKTANT SO	VYPRACOVAL	TECHNICKÁ KONTROLA	Účel PD:	PDPS
ING. FRANTIŠEK KORTUS	ING. FRANTIŠEK KORTUS	ING. PETR NOVÁK	Měřítko:	
			Formát:	4xA4
STAVBA:			Část:	Paré:
III/11271 Meziříčko - most ev.č. 11271-2				
PŘÍLOHA:			Příloha:	
KOORDINAČNÍ SITUACE STAVBY			C.2	