


Podrobný podélný profil: TRASA-II\_357 M 1:500/50  
Rozsah: km 49,57684 - km 49,79588

KRAJ:  
KATASTRÁLNÍ ÚZEMÍ:  
PARCELY:  
DRUH POZEMKŮ:

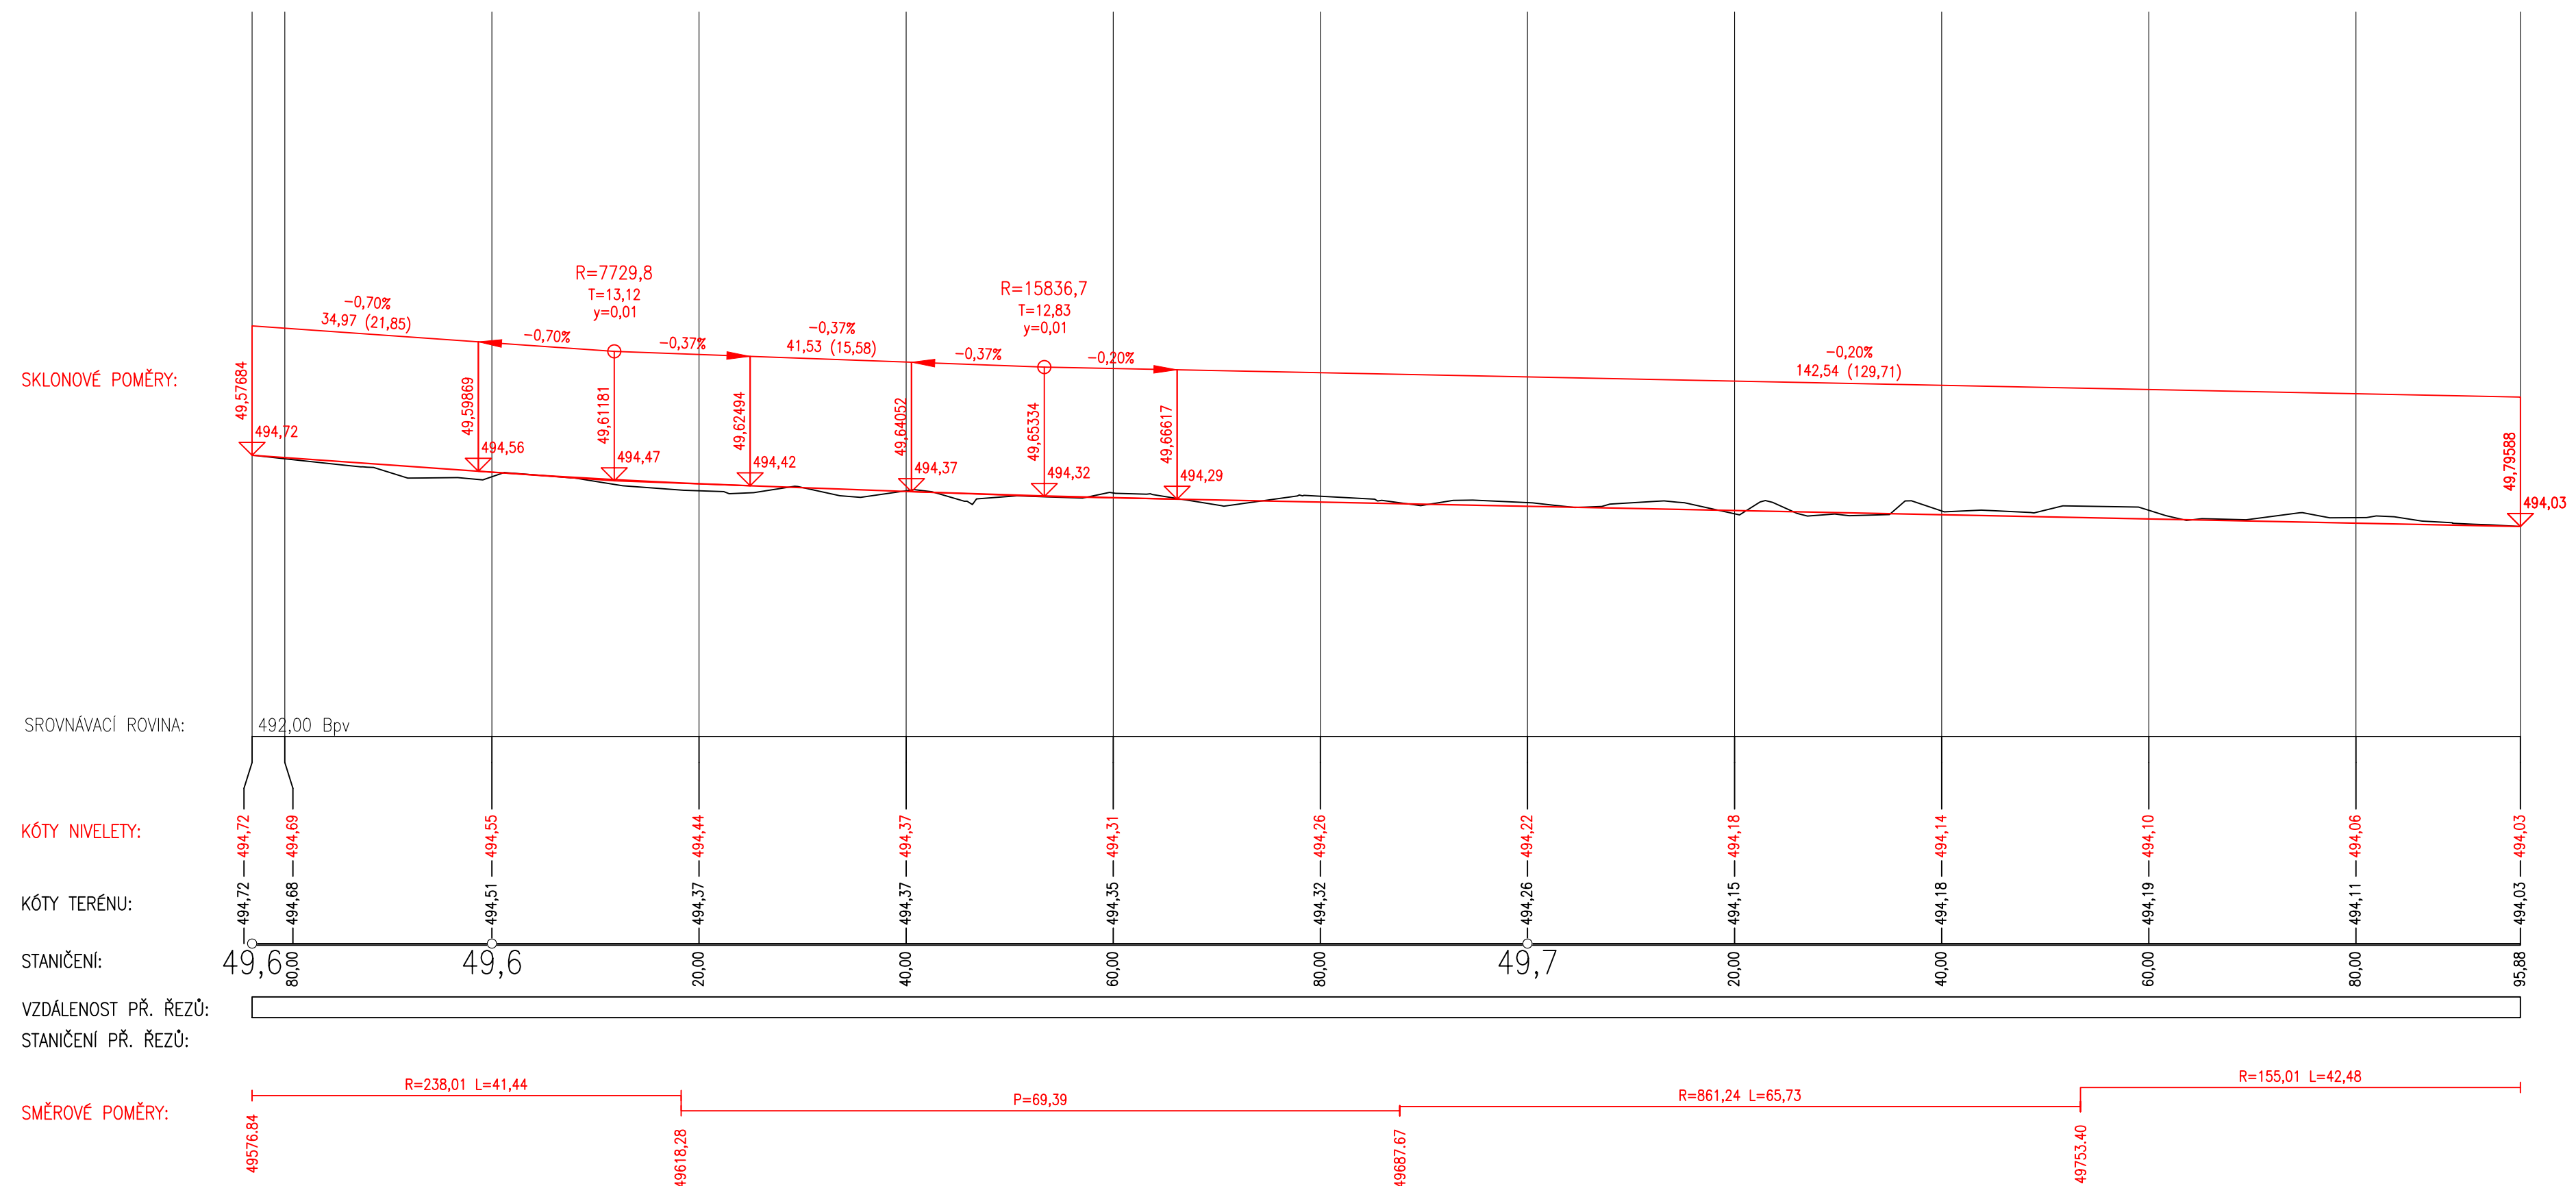

|   |                           |   |          |
|---|---------------------------|---|----------|
| ZMĚNA Č.:   | NÁZEV ZMĚNY:              | DATUM:  | PROVEDL: |
|   |                           |   |          |
|   |                           |   |          |
| ZODPOVĚDNÝ PROJEKTANT:<br>Ing. Julius Janeba                |                           | TECHNICKÁ KONTROLA:<br>Ing. Radek Holík   |          |
| ZADAVATEL:<br>Krajská správa a údržba silnic Vysočiny, p.o. |                           | <div><div>Ing. Julius Janeba<br/>Rokytno 57, 592 31 Nové Město na Moravě<br/>julius.janeba@zsp.cz, tel. +420 735 197 890</div></div> |          |
| KRAJ: Vysočina  | ORP: Nové Město na Moravě | STUPEŇ: PDPS  |          |
| ČÍSLO ZAKÁZKY: 2025/KSÚSV/D94                               |                           | STATUS: čístopis  |          |
| NÁZEV ZAKÁZKY:<br><br>"II/357 Jimramov průtah"              |                           | DATUM VYDÁNÍ: 04/2025   |          |
|   |                           | FORMÁT: 1 x A2  |          |
|   |                           | MĚŘÍTKO:  | PARÉ:    |
| PŘÍLOHA Č.:   | NÁZEV PŘÍLOHY:            | 1:500   |          |
| D.2.  | Podélný profil            |   |          |