


KOORDINAČNÍ SITUACE 1:100

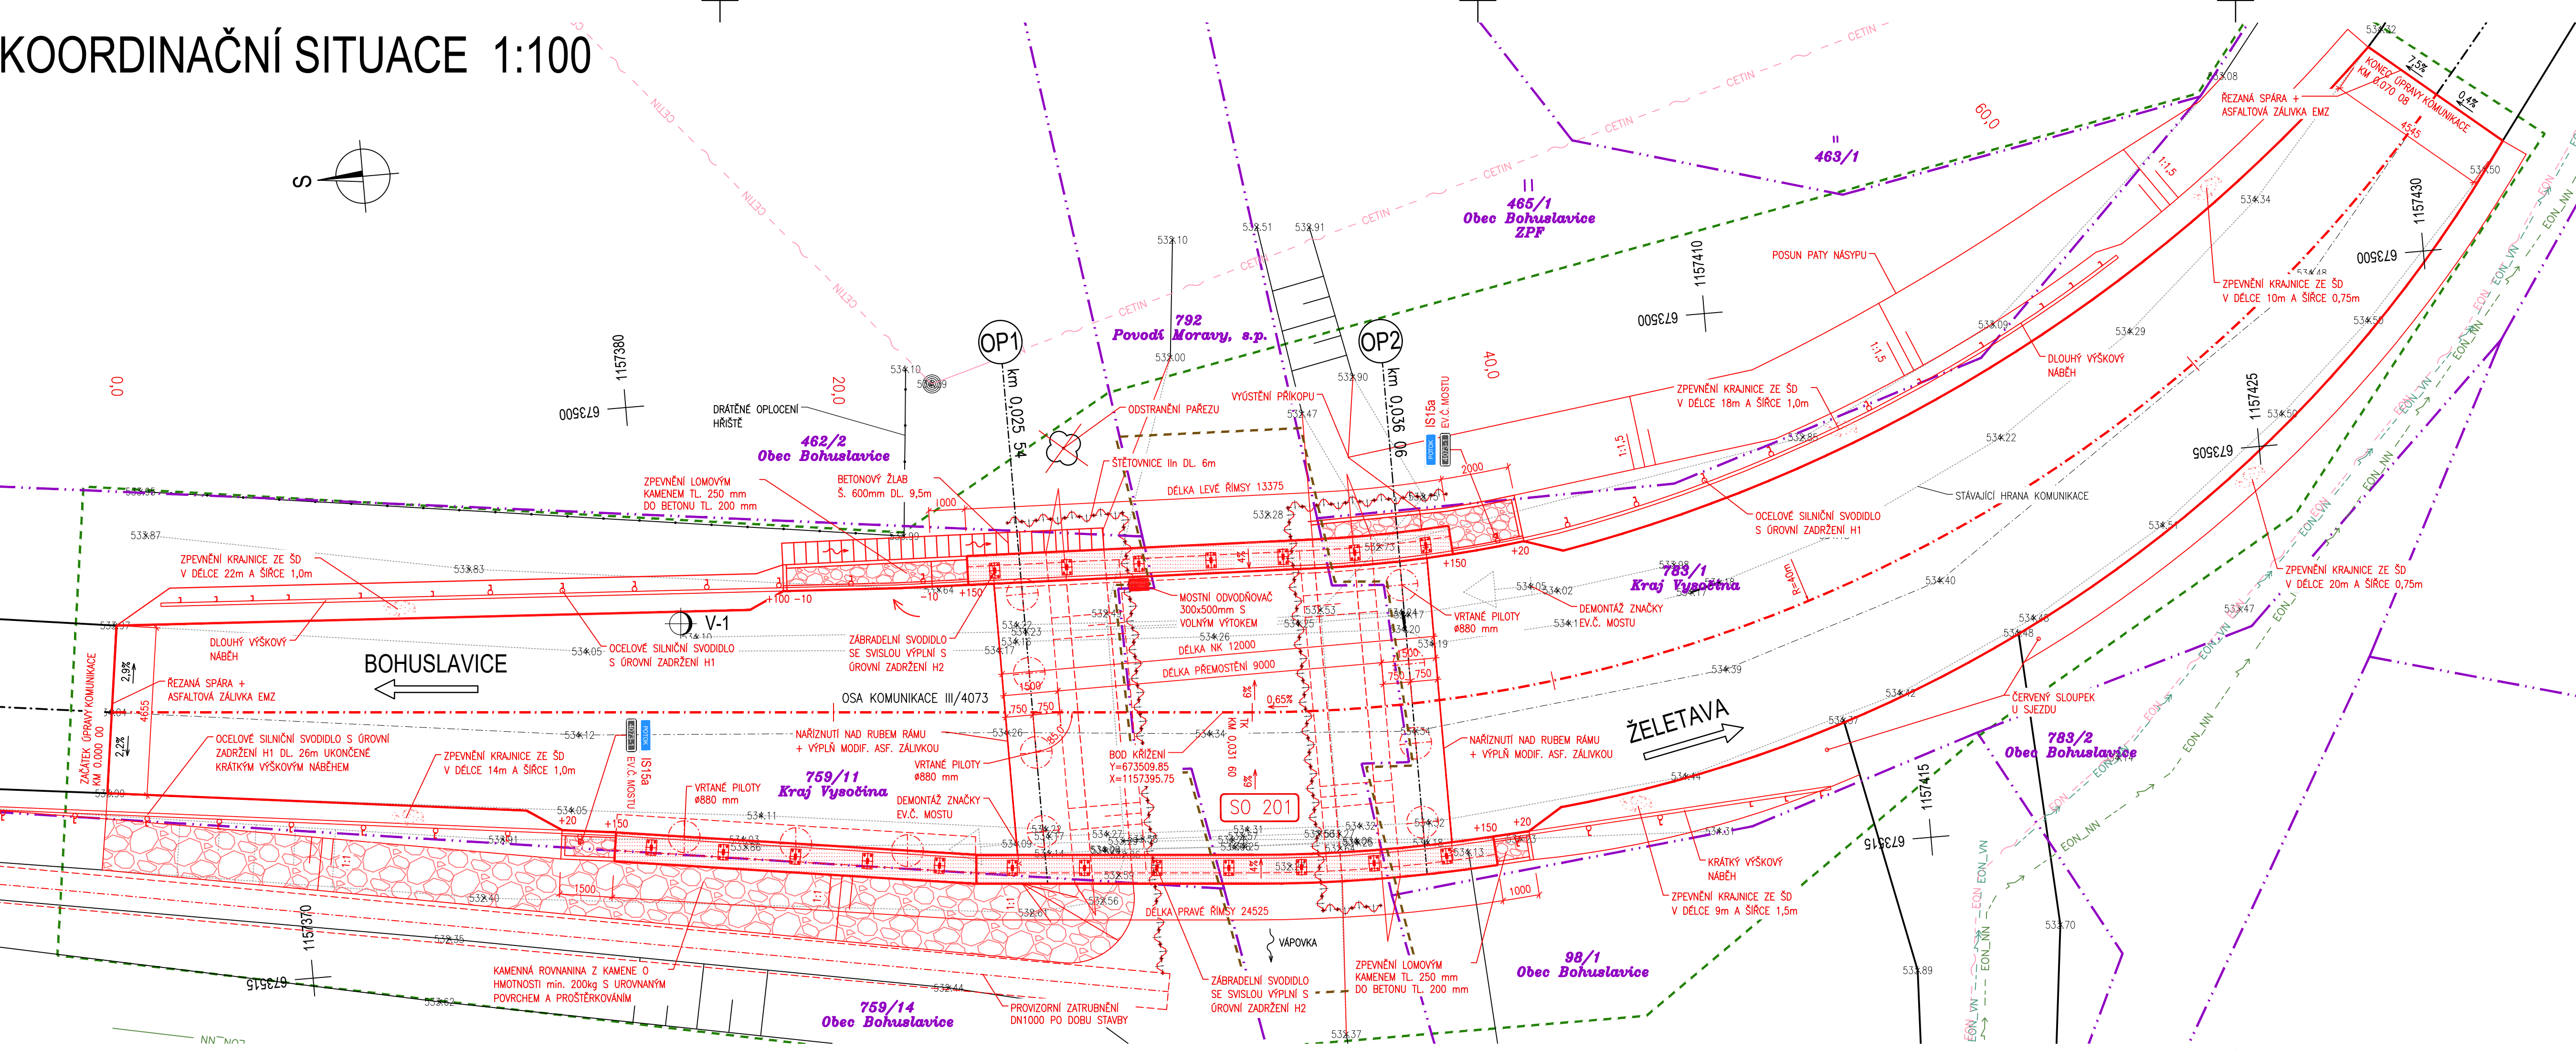

LEGENDA ČAR

- DOČASNÝ ZÁBOR DO 1 ROKU
- DOČASNÝ ZÁBOR DO 1 ROKU VEDENÝ PO HRANICI POZEMKŮ
- DOČASNÝ ZÁBOR NAD 1 ROK
- DOČASNÝ ZÁBOR NAD 1 ROK VEDENÝ PO HRANICI POZEMKŮ
- TRVALÝ ZÁBOR
- TRVALÝ ZÁBOR VEDENÝ PO HRANICI POZEMKŮ
- HRANICE POZEMKŮ KN
- HRANICE KATASTRÁLNÍCH ÚZEMÍ
- STÁVAJÍCÍ HRANY, STÁVAJÍCÍ KONSTRUKCE
- NOVÉ KONSTRUKCE
- KÁCENÍ STROMU
- OCHRANA STROMU BEDNĚNÍM

LEGENDA OBJEKTŮ

SO 182 – DOPRAVNĚ INŽENÝRSKÁ OPATŘENÍ  
SO 201 – MOST EV.Č. 4073-1

LEGENDA SÍTÍ

- CETIN
- NO3
- NA\*NO3
- NN\*NO3
- EON\_VN
- NADZEMNÍ SDĚLOVACÍ VEDENÍ (CETIN)
- PODZEMNÍ SDĚLOVACÍ VEDENÍ (E.ON)
- PODZEMNÍ VEDENÍ VM (E.ON)
- PODZEMNÍ VEDENÍ NN (E.ON)
- NADZEMNÍ VEDENÍ VN (E.ON)

POZNÁMKY:

- KABELOVÁ VEDENÍ VYZNAČENÁ JEDNOU ČAROU MOHOU OBSAHOVAT VĚTŠÍ POČET KABELŮ.
- PŘED ZAHÁJENÍM BOURACÍCH A VÝKOPOVÝCH PRACÍ JE NEZBYTNÉ VYTÝČENÍ INŽENÝRSKÝCH SÍTÍ JEJICH SPRÁVCÍ.
- ZAKRESLENÍ INŽENÝRSKÝCH SÍTÍ JE POUZE INFORMATIVNÍ DLE PODKLADŮ SPRÁVCŮ INŽENÝRSKÝCH SÍTÍ.

INVESTOR:

**Krajská správa a údržba silnic Vysočiny**  
příspěvková organizace

Krajská správa a údržba silnic Vysočiny, příspěvková organizace  
Kosovská 1122/16  
586 01 Jihlava 1

C

SOUŘADNICOVÝ SYSTÉM	: S-JTSK		
VÝŠKOVÝ SYSTÉM	: Bvp		
VEDOUcí PROJEKTANT	Ing. Martin ŘEHULKA		 PROJEKČNÍ KANCELÁŘ PRIS spol. s r. o. OSOVA 20, 625 00 BRNO
ZODPOVĚDNÝ PROJEKTANT	Ing. Rostislav OTEVŘEL		
VYPRACOVAL	Ing. Rostislav OTEVŘEL		
KONTOLOVAL	Ing. Jiří ŠRUBAŘ		
KRAJ	KRAJ VYSOČINA	INVESTOR	Krajská správa a údržba silnic Vysočiny, p. o.
NÁZEV AKCE	III/4073 Bohuslavice - most ev.č. 4073-1		
NÁZEV PŘÍLOHY	KOORDINAČNÍ SITUACE		
DATUM	3/2021	FORMÁT	5 A4
MĚŘÍTKO	1:100	ÚČEL	DUSP/PDPS
ČÍS. ZAKÁZKY	20117	ARCHIVNÍ ČÍS.	C.3_KSIT.dwg
ČÍS. SOUPRAVY	PŘÍLOHA		C.3