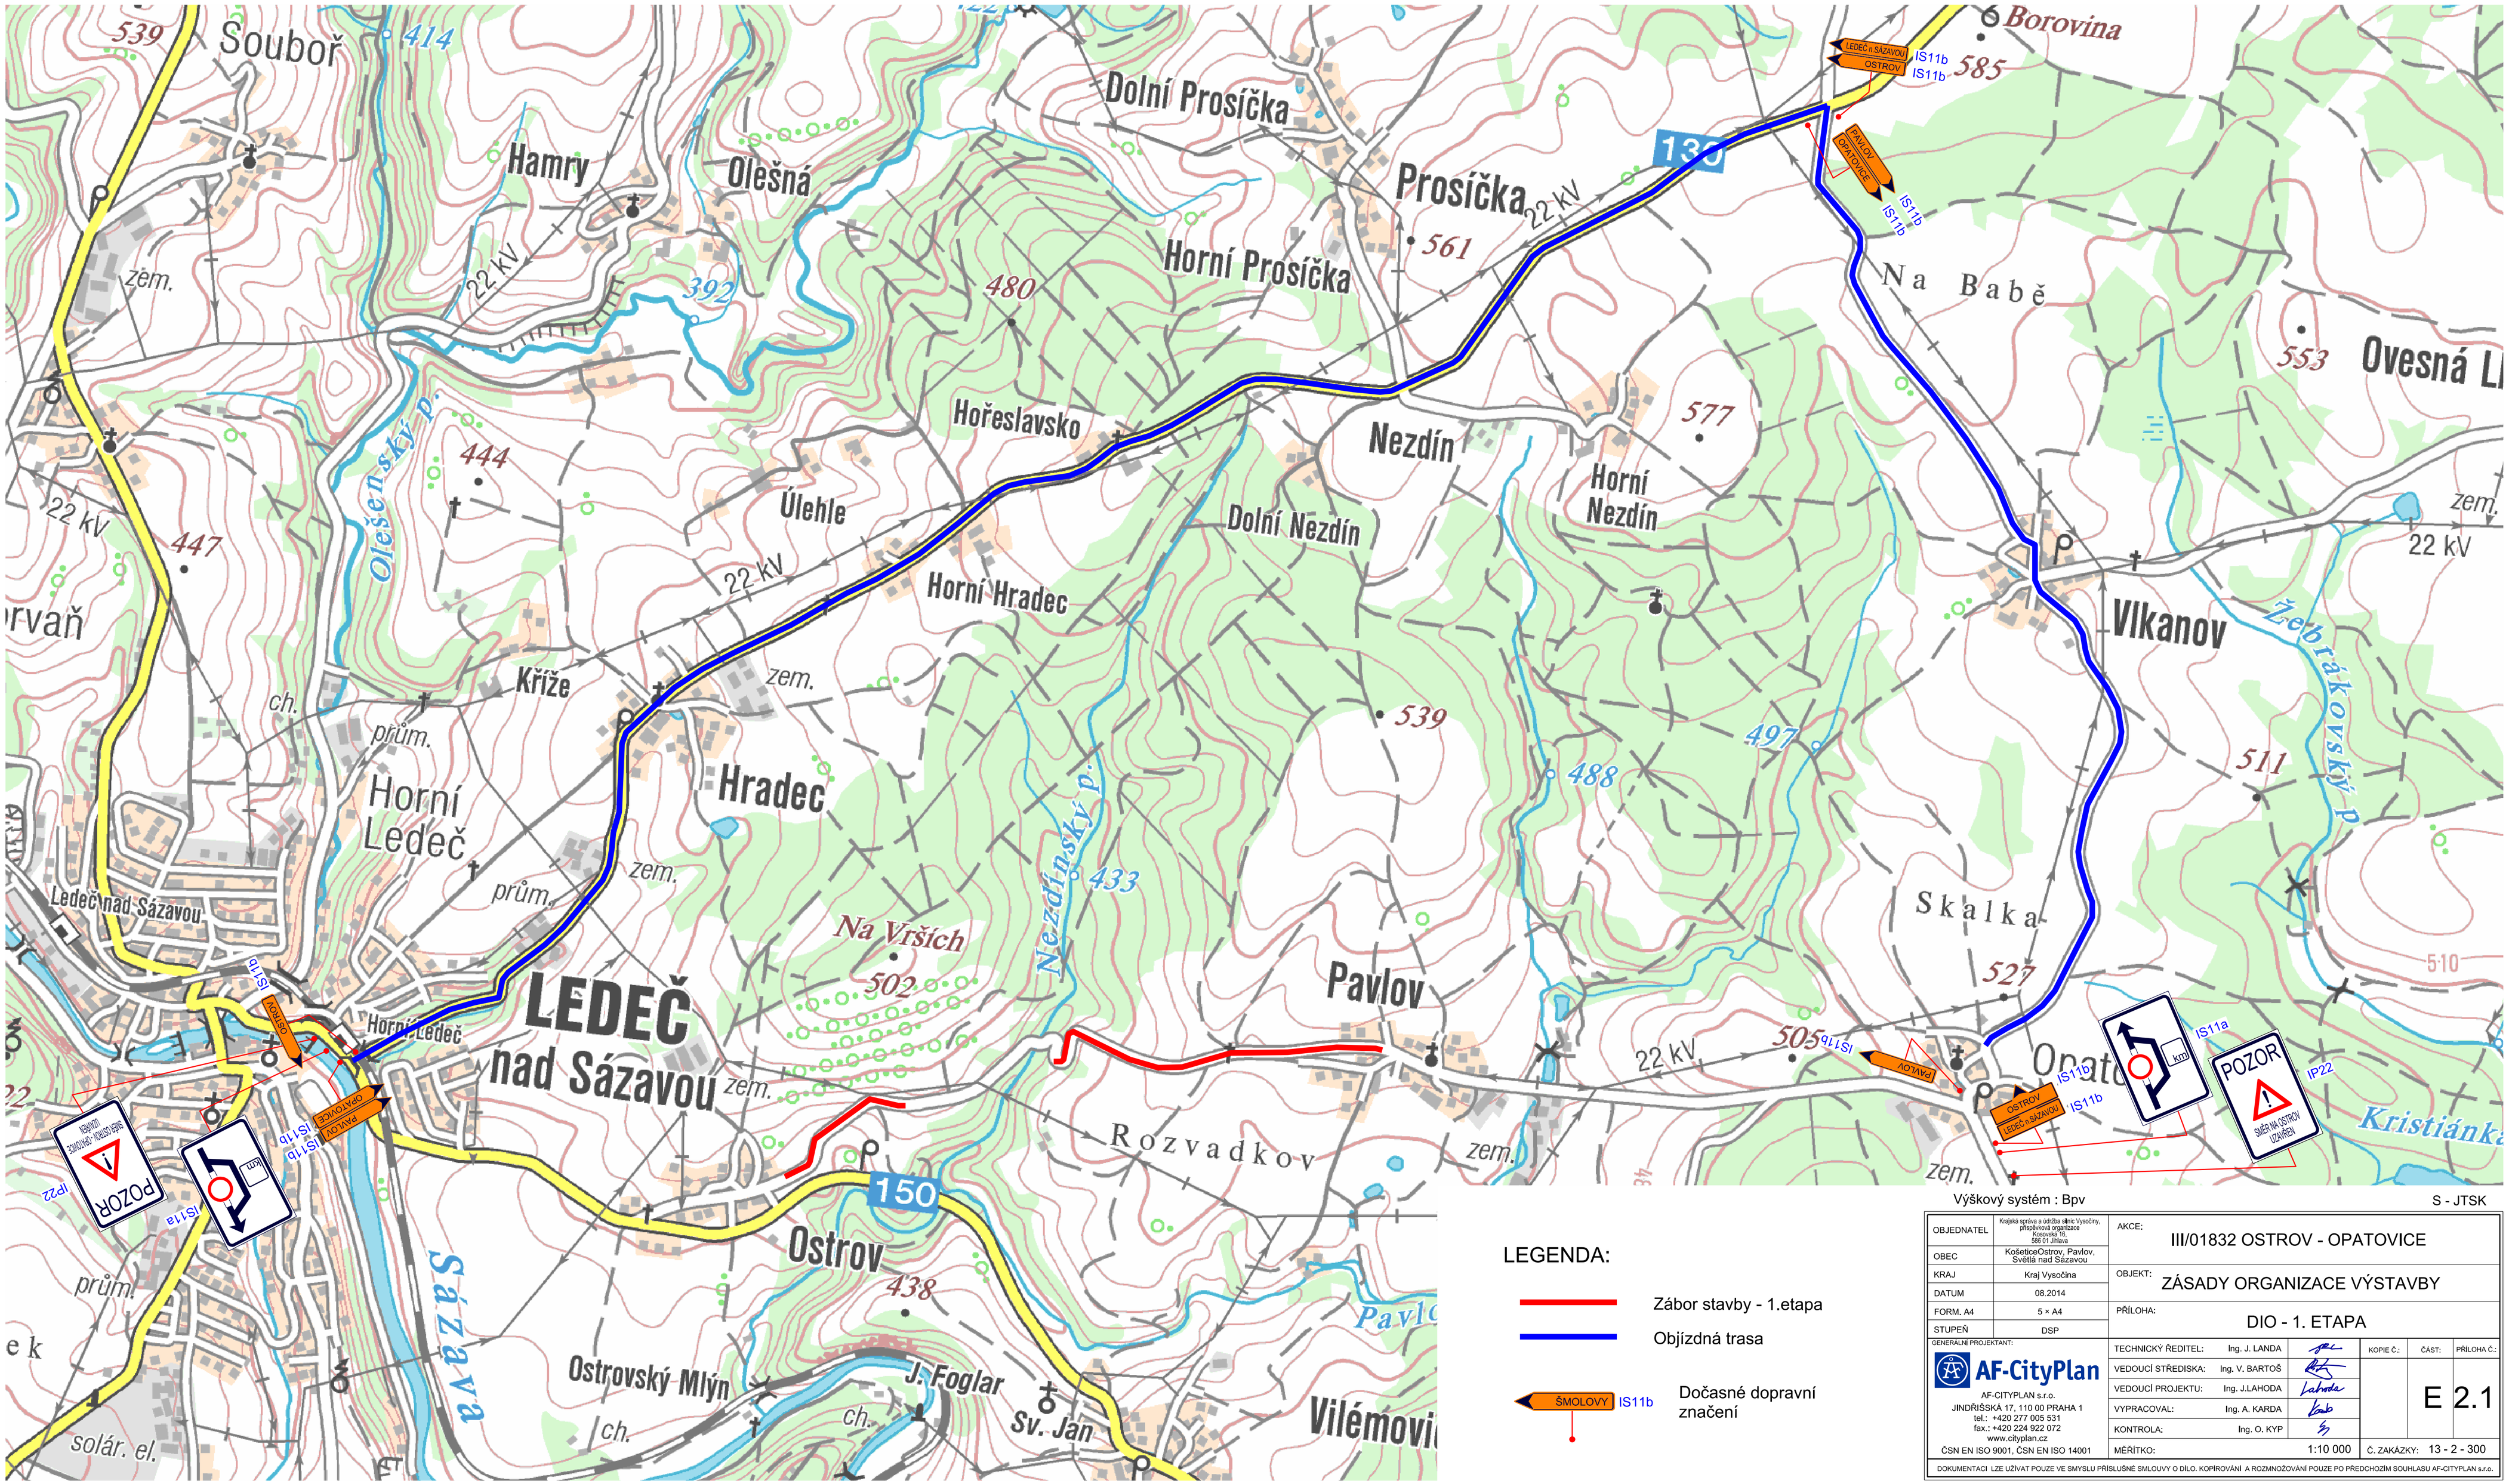

Výškový systém : Bpv

S - JTSK

LEGENDA:

- Zábor stavby - 1.etapa
- Objízdná trasa
- ŠMOLOVY IS11b — Dočasné dopravní značení

OBJEDNATEL	Krajská správa a údržba silnic Vysočiny, příspěvková organizace Kosovská 16, 586 01 Jihlava	AKCE:	III/01832 OSTROV - OPATOVICE		
OBEC	KošeticeOstrov, Pavlov, Světlá nad Sázavou				
KRAJ	Kraj Vysočina	OBJEKT:	ZÁSADY ORGANIZACE VÝSTAVBY		
DATUM	08.2014				
FORM. A4	5 × A4	PŘÍLOHA:	DIO - 1. ETAPA		
STUPEŇ	DSP				
GENERÁLNÍ PROJEKTANT:	TECHNICKÝ ŘEDITEL: Ing. J. LANDA		KOPIE Č.:	ČÁST:	PŘÍLOHA Č.:
AF-CityPlan s.r.o., JINDŘIŠSKÁ 17, 110 00 PRAHA 1, tel.: +420 277 005 531, fax.: +420 224 922 072, www.cityplan.cz, ČSN EN ISO 9001, ČSN EN ISO 14001	VEDOUCÍ STŘEDISKA: Ing. V. BARTOŠ				
	VEDOUCÍ PROJEKTU: Ing. J.LAHODA				
	VYPRACOVAL: Ing. A. KARDA			E	2.1
	KONTROLA: Ing. O. KYP				
	MĚŘÍTKO: 1:10 000		Č. ZAKÁZKY: 13 - 2 - 300		

DOKUMENTACI LZE UŽÍVAT POUZE VE SMYSLU PŘÍSLUŠNÉ SMLOUVY O DÍLO. KOPÍROVÁNÍ A ROZMNOŽOVÁNÍ POUZE PO PŘEDCHOZÍM SOUHLASU AF-CITYPLAN s.r.o.