




PŮDORYS - 1. ŘÁDA (liché řady)

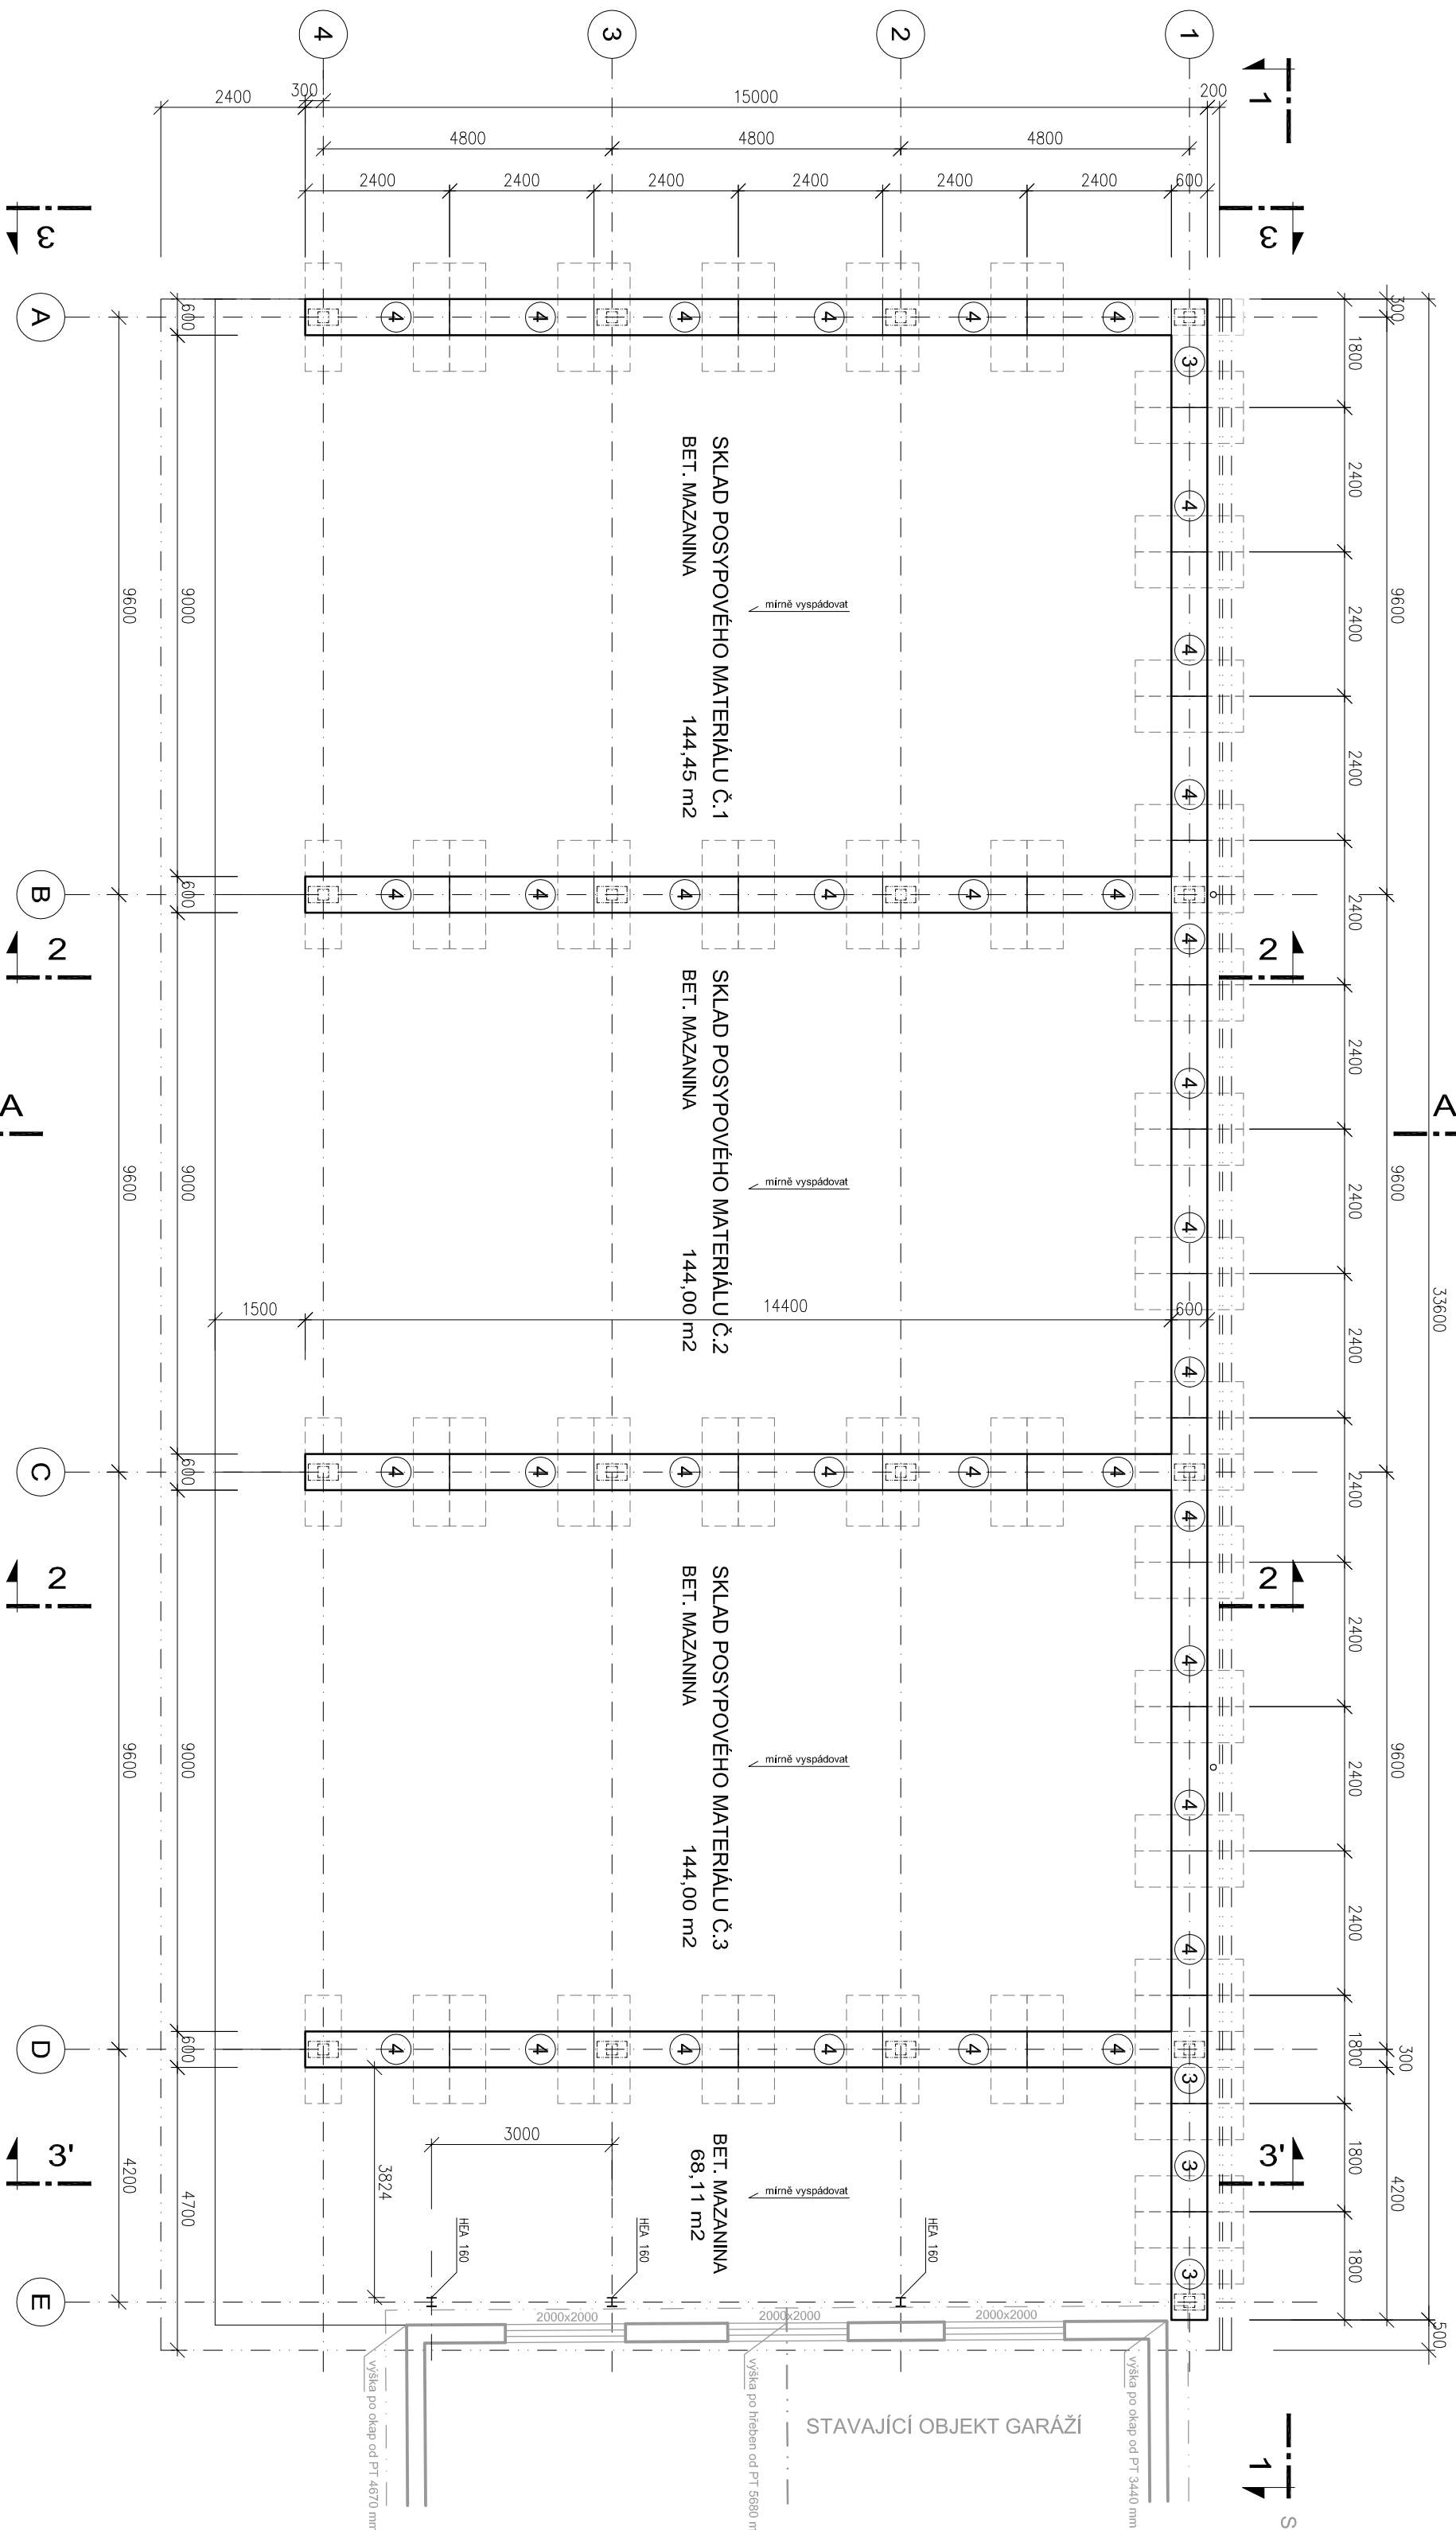


POHLED 1

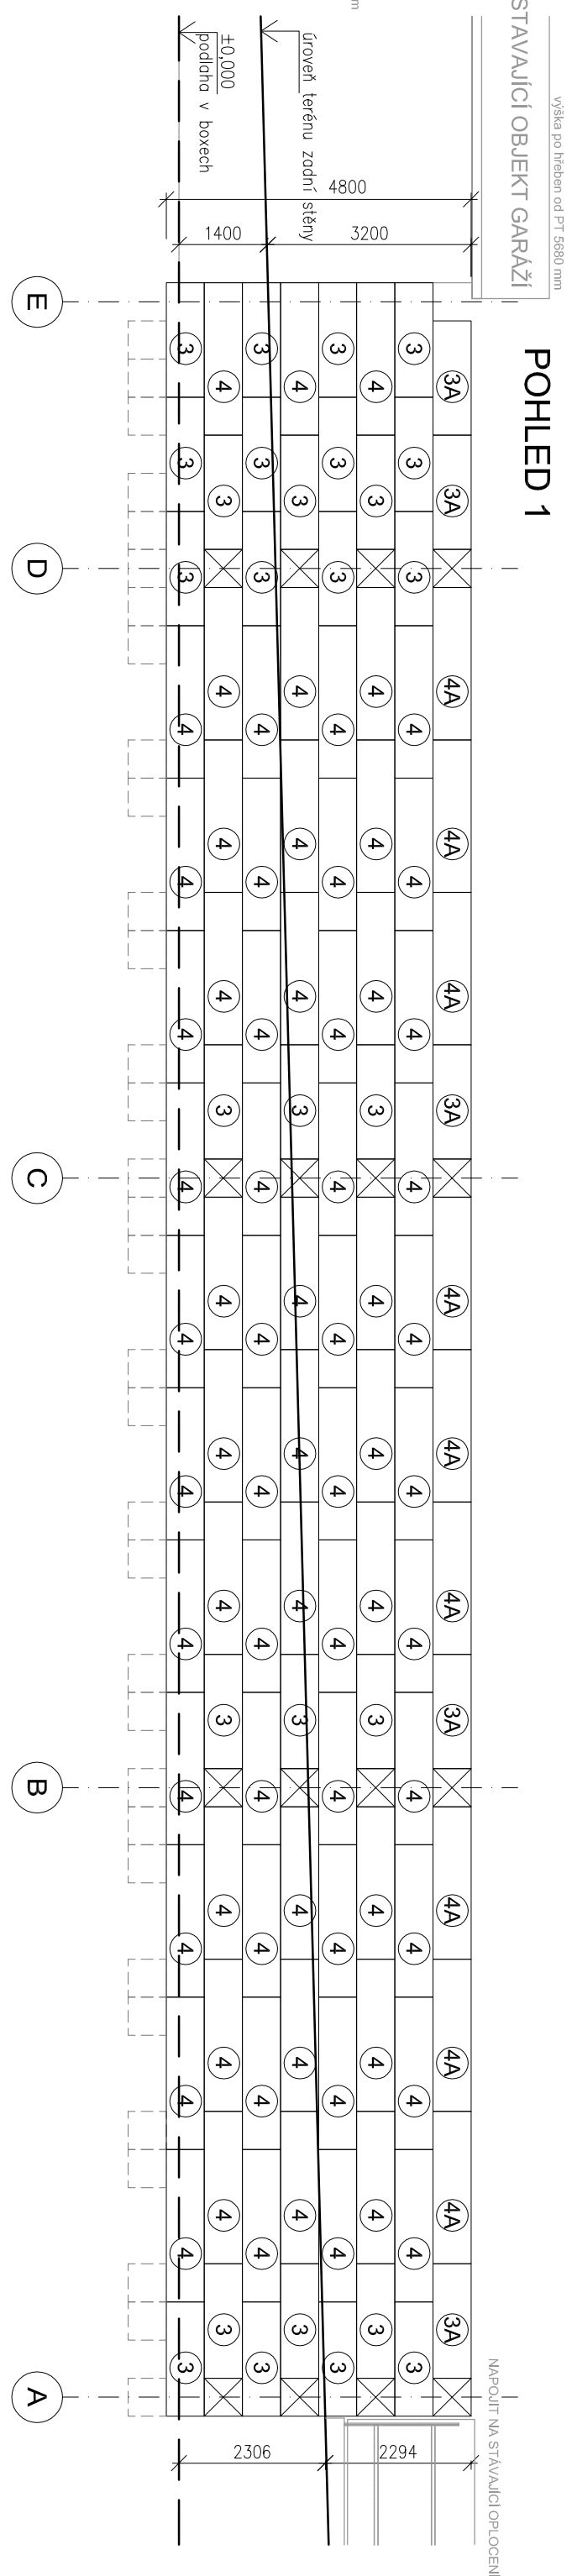


POHLED 2 (2x)

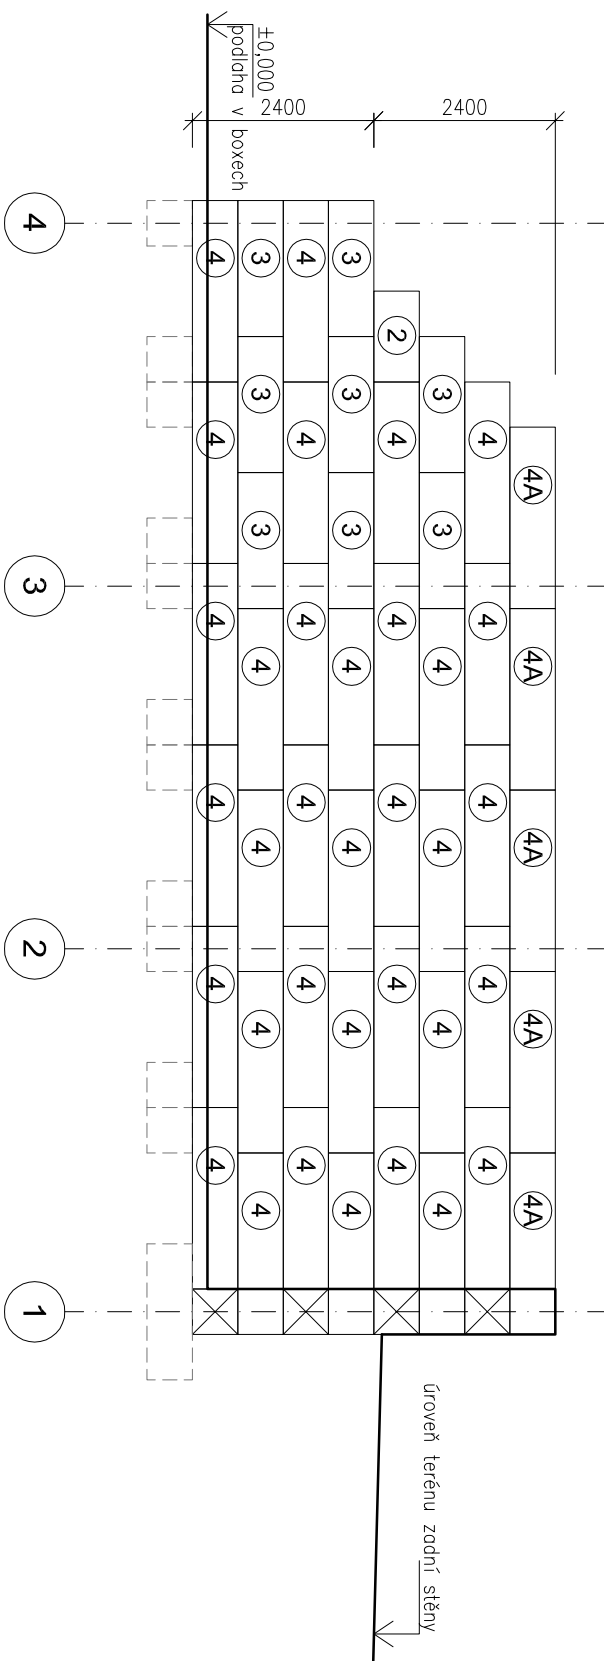


POHLED 3

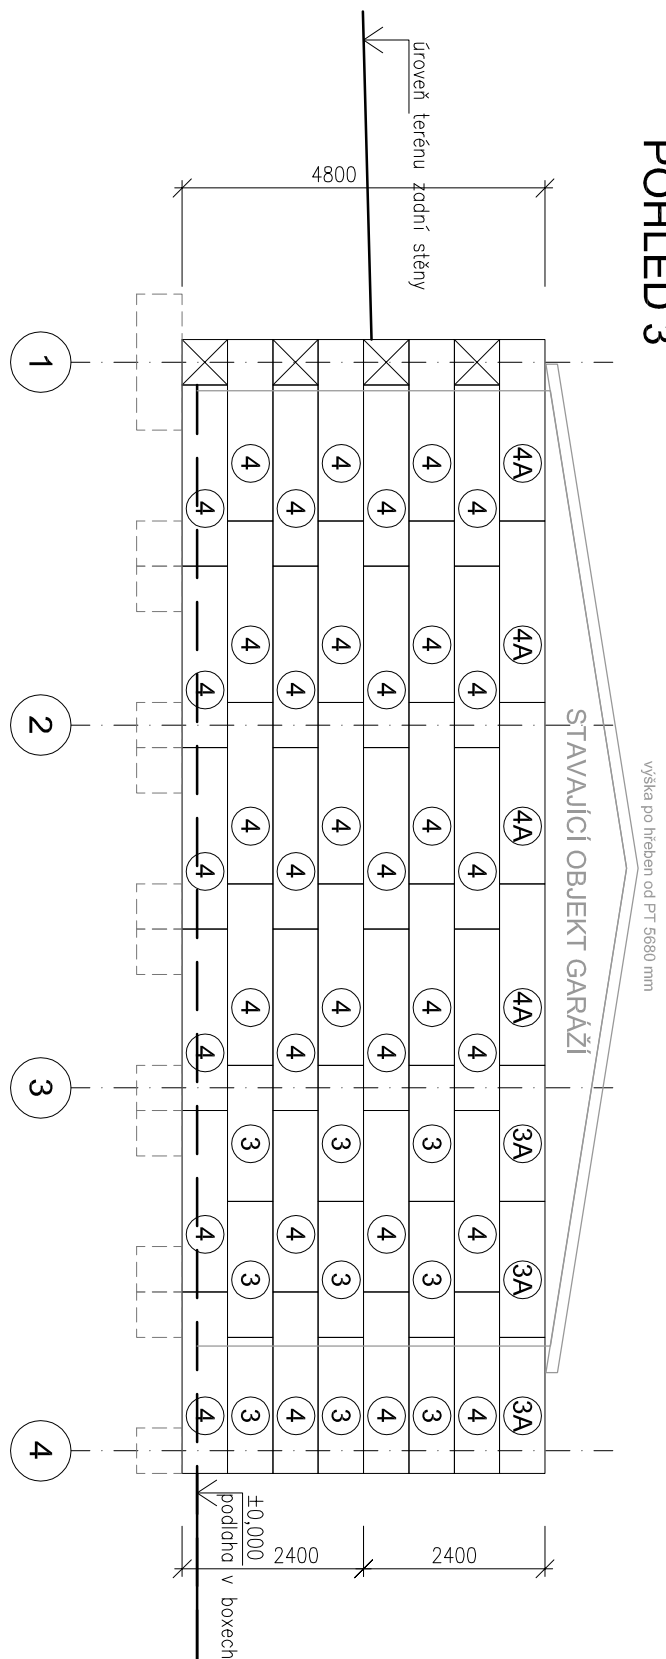

PŮDORYS - 2. ŘADA (sudé řady)

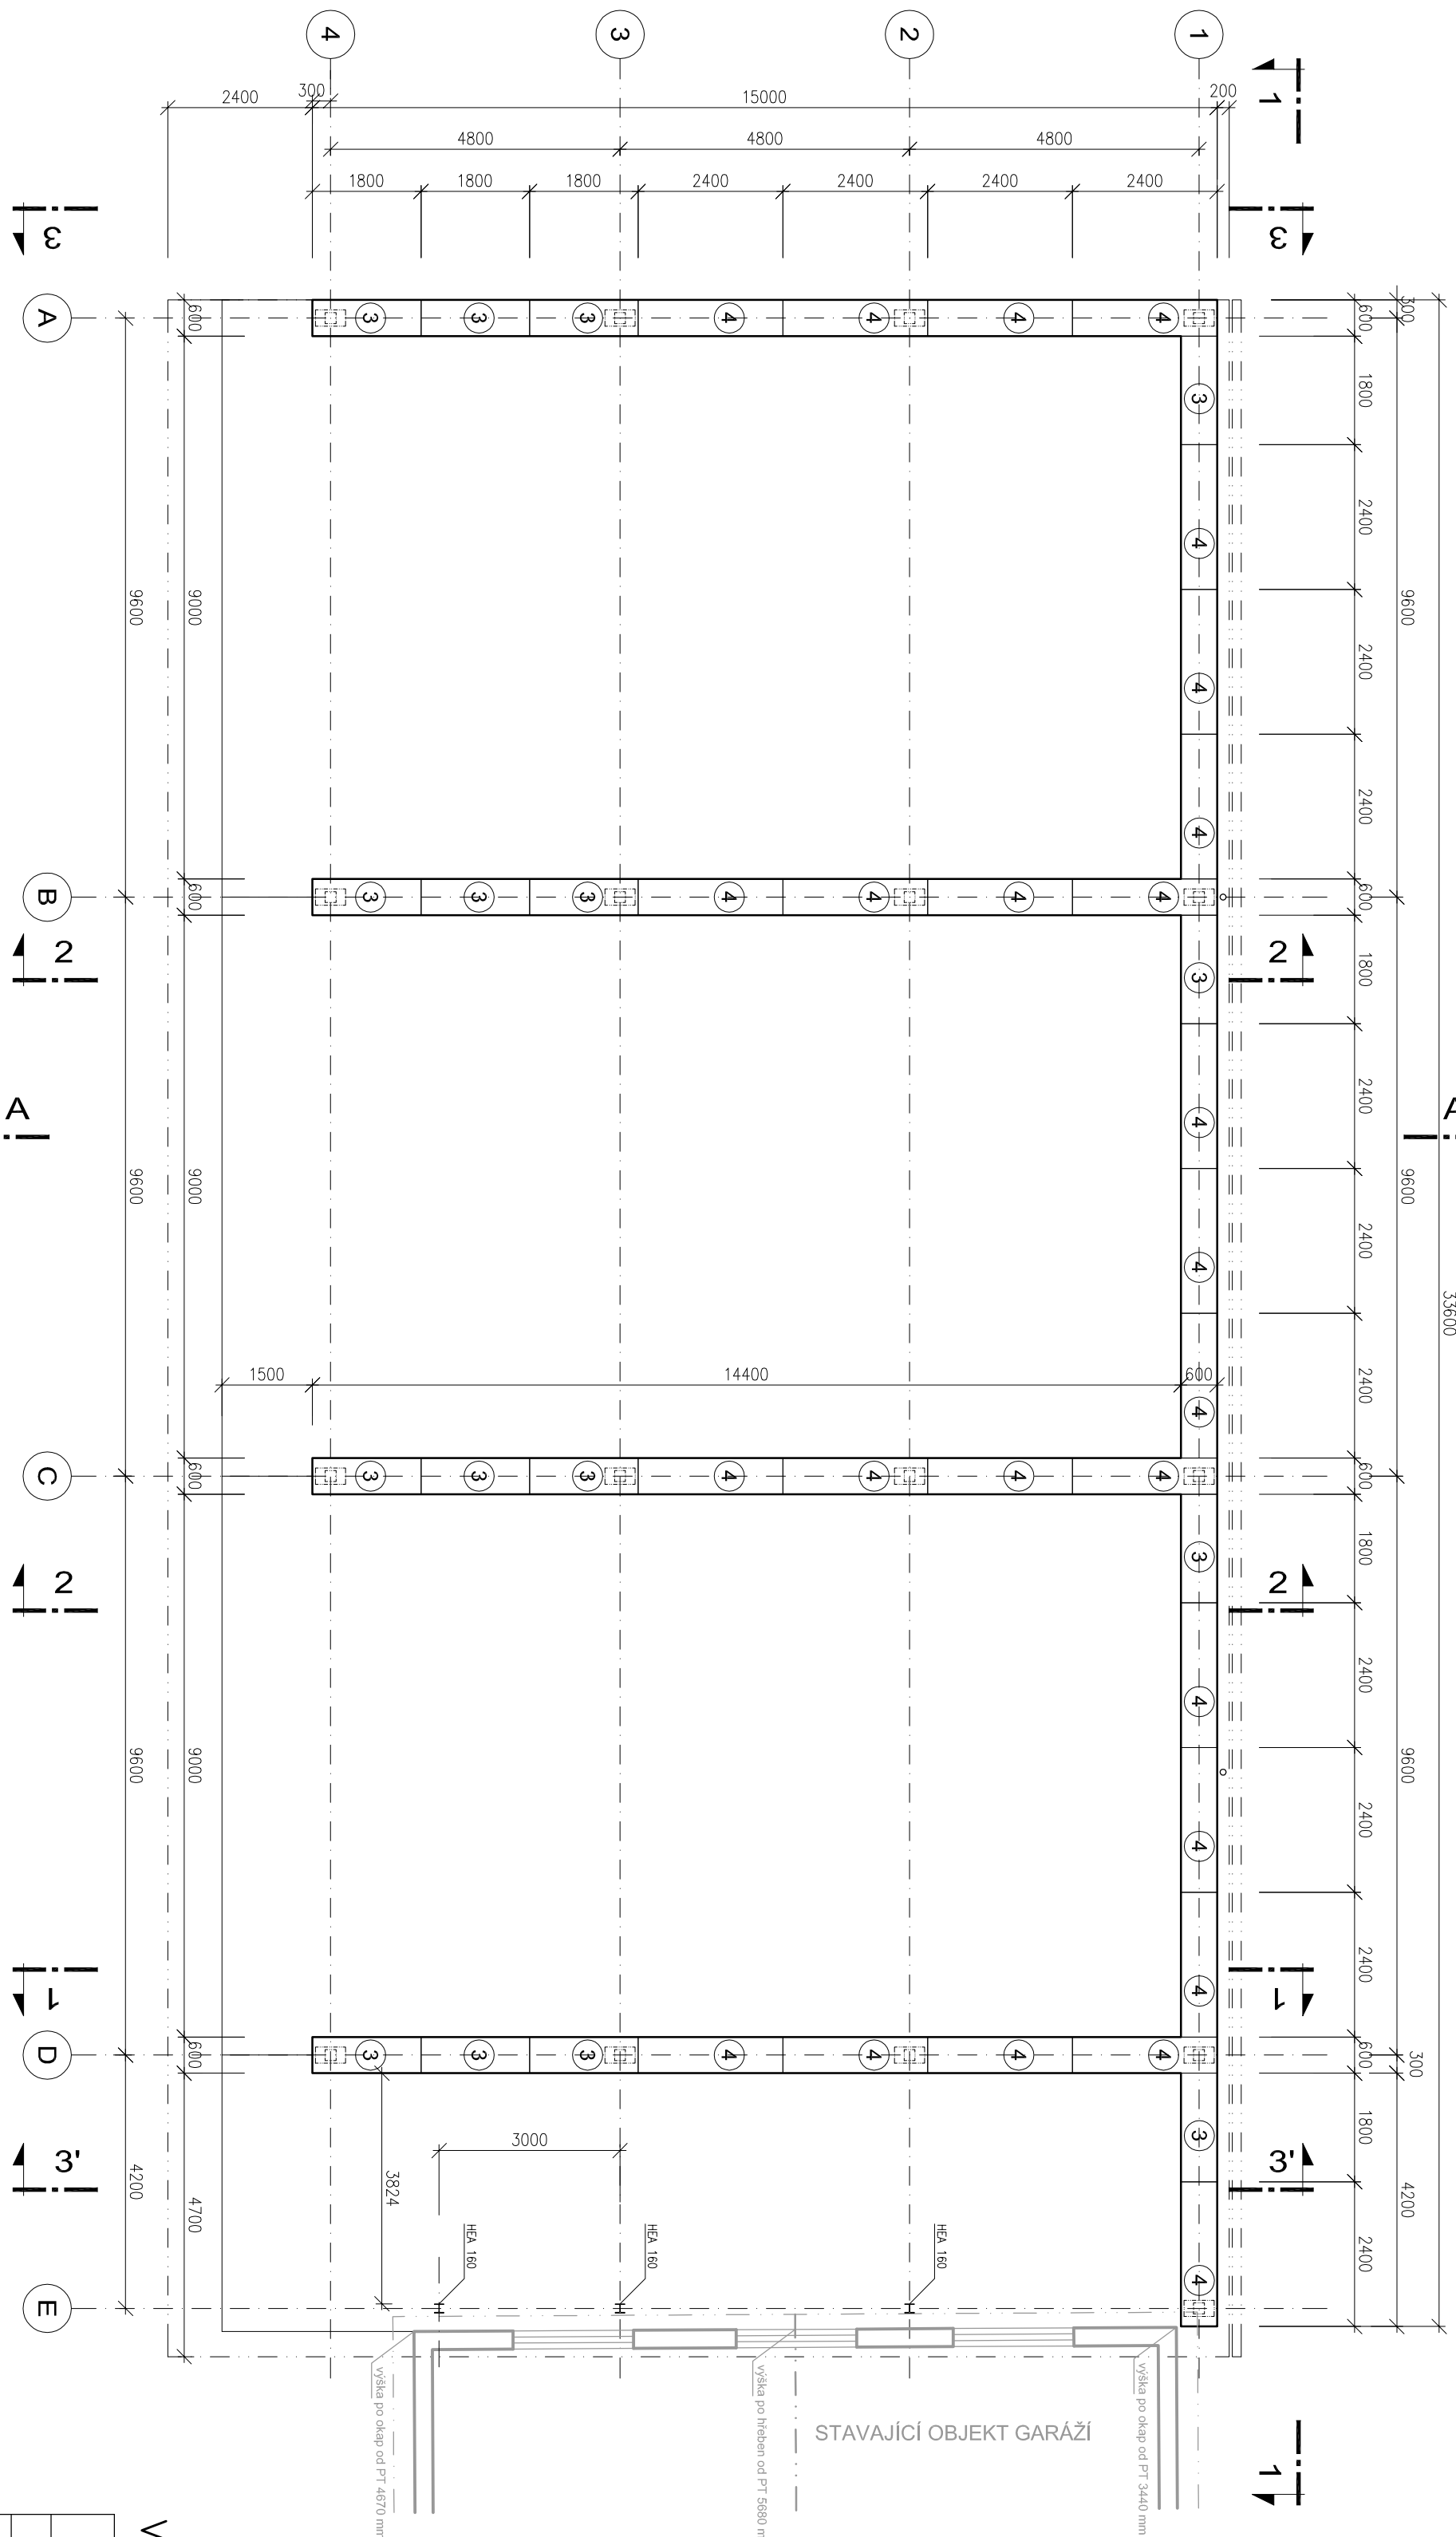

POHLED 3'

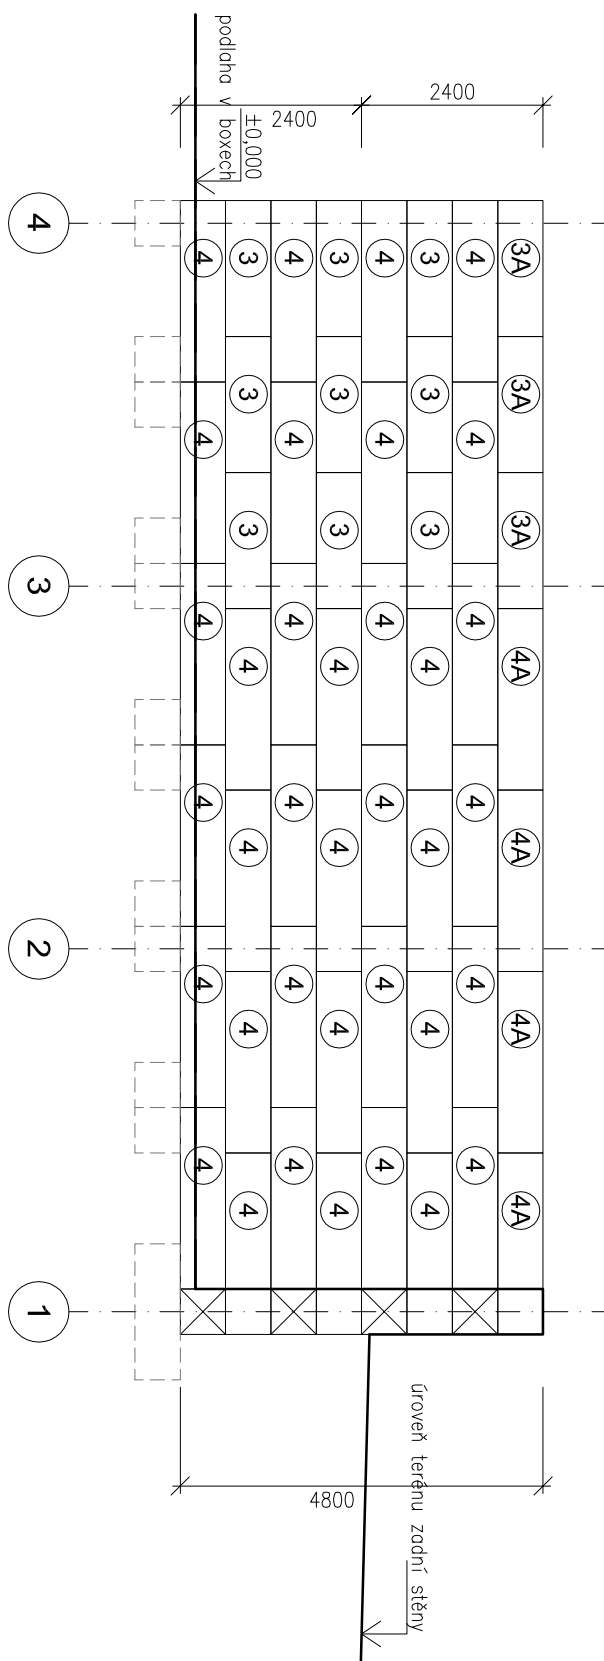

VÝPIS PRVKŮ STĚN

				1	2	3	4	5	6	7	8	
CELKEM			57,0	39	41	39	41	39	39	37	31	206

POZNÁMKA

PŘI PROVÁDĚNÍ JE NUTNO POSTUPOVAT DLE PLÁNOVÁNÍ ČSN A TECHNICKÝCH PRAVIDEL VÝROBY

[illegible]