


VÝCHODNÍ POHLED - SCHÉMA KONSTRUKCE

VÝKAZ MATERIÁLU VIZ VÝKRES 1.1.2

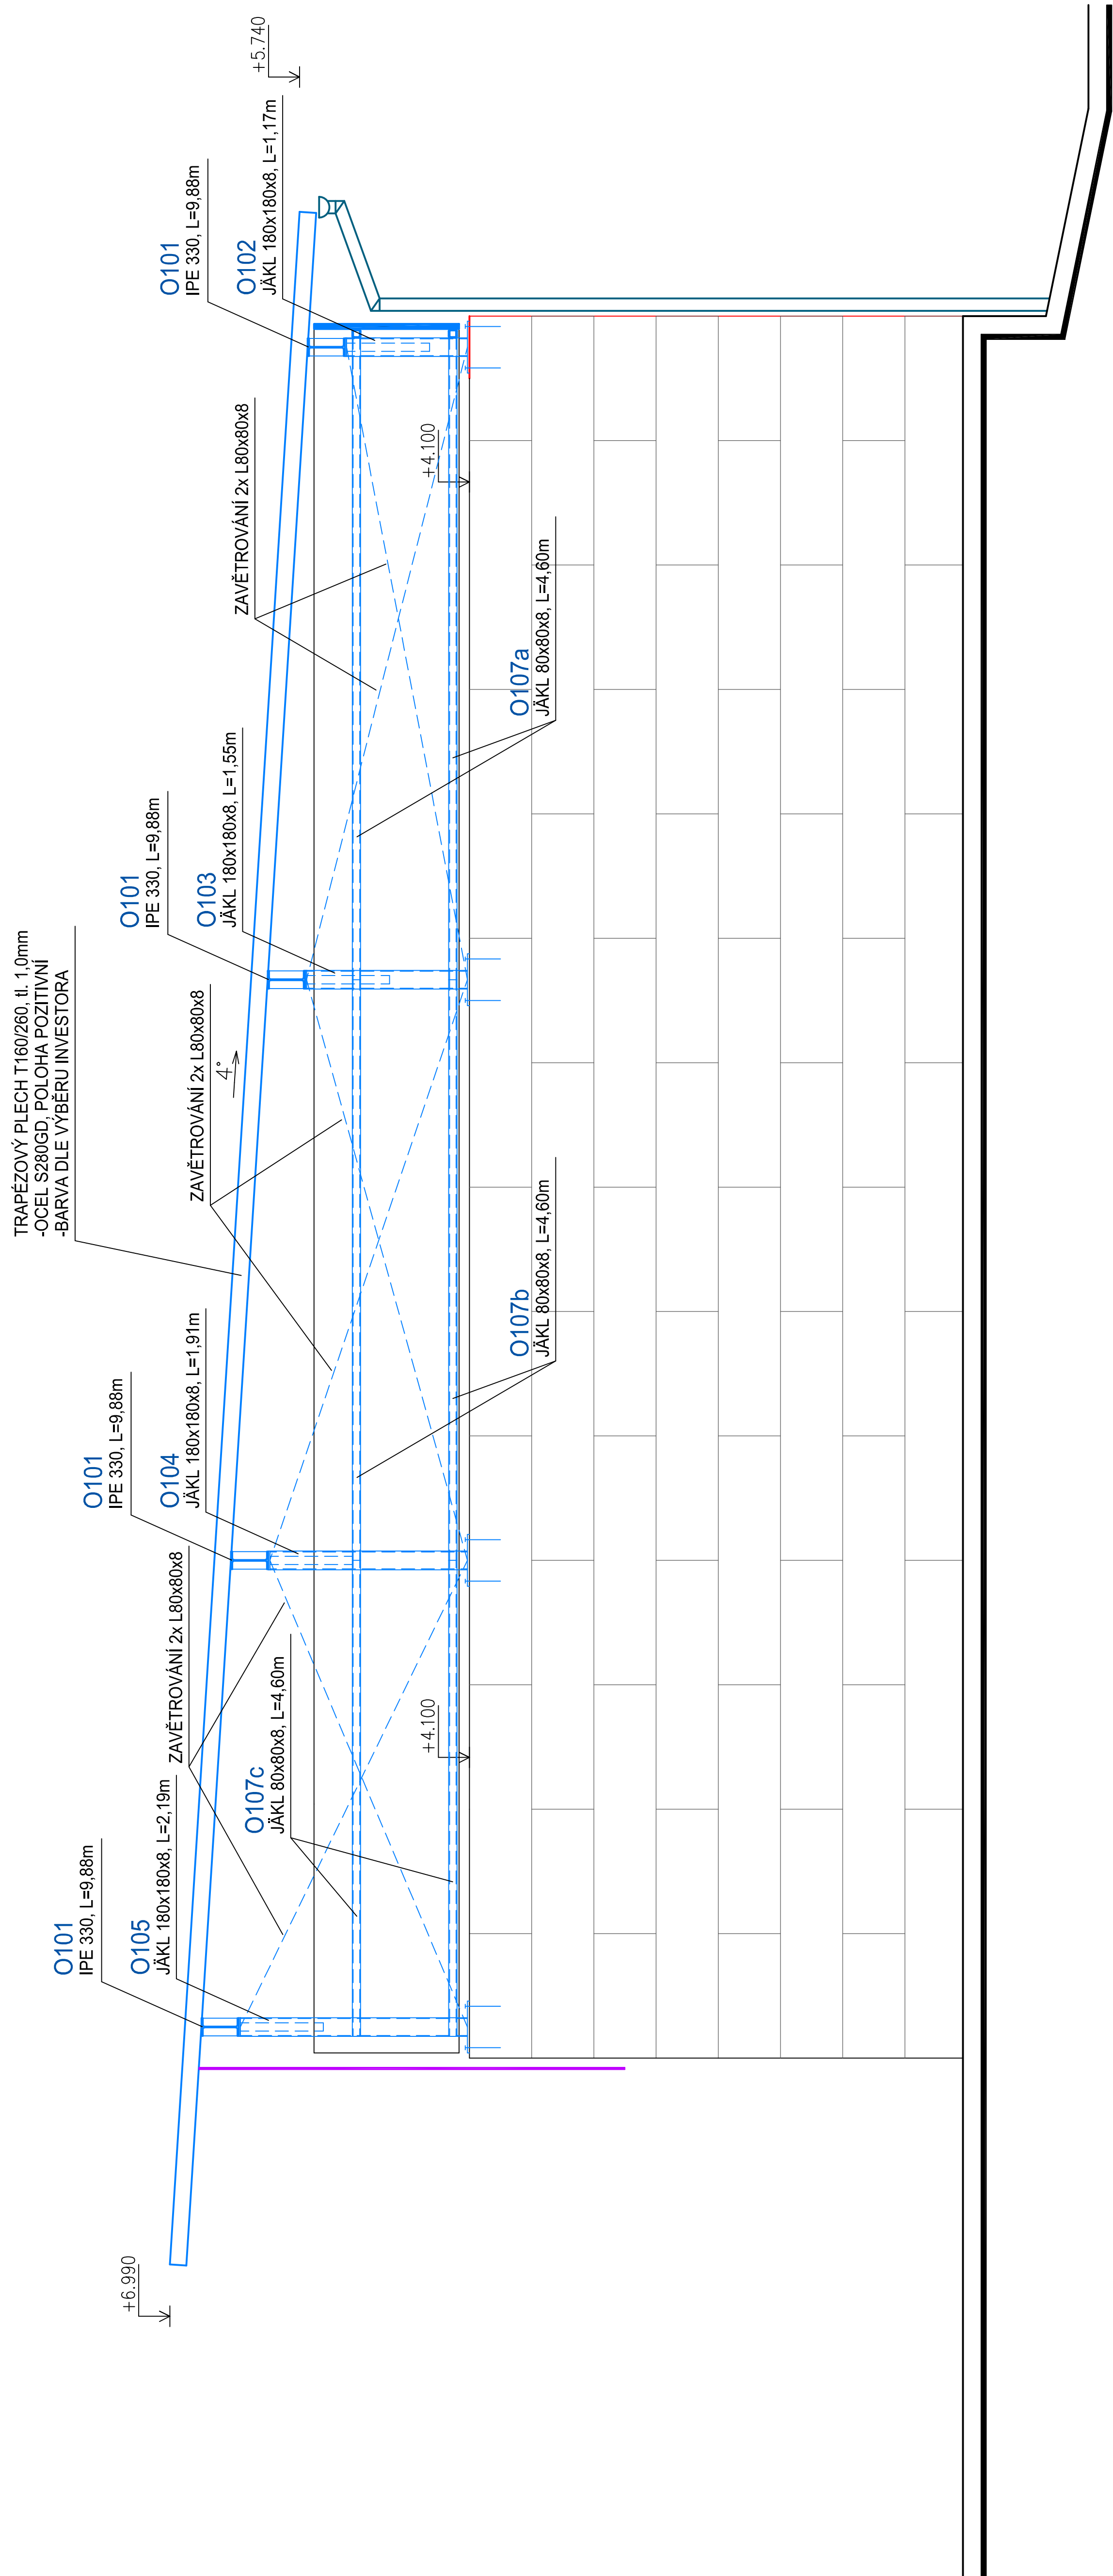


FIX = +100,000 – HORNÍ HRANA OPERNÉ ŽB STĚNY STÁVAJÍCÍHO OBJEKTU SKLADU
+0,000 = +95,90 / 95,60 – ÚROVEŇ ČISTÉ PODLAHY V NAVRHOVANÉM SKLADU
 k.u. JIHLAVA (659673)