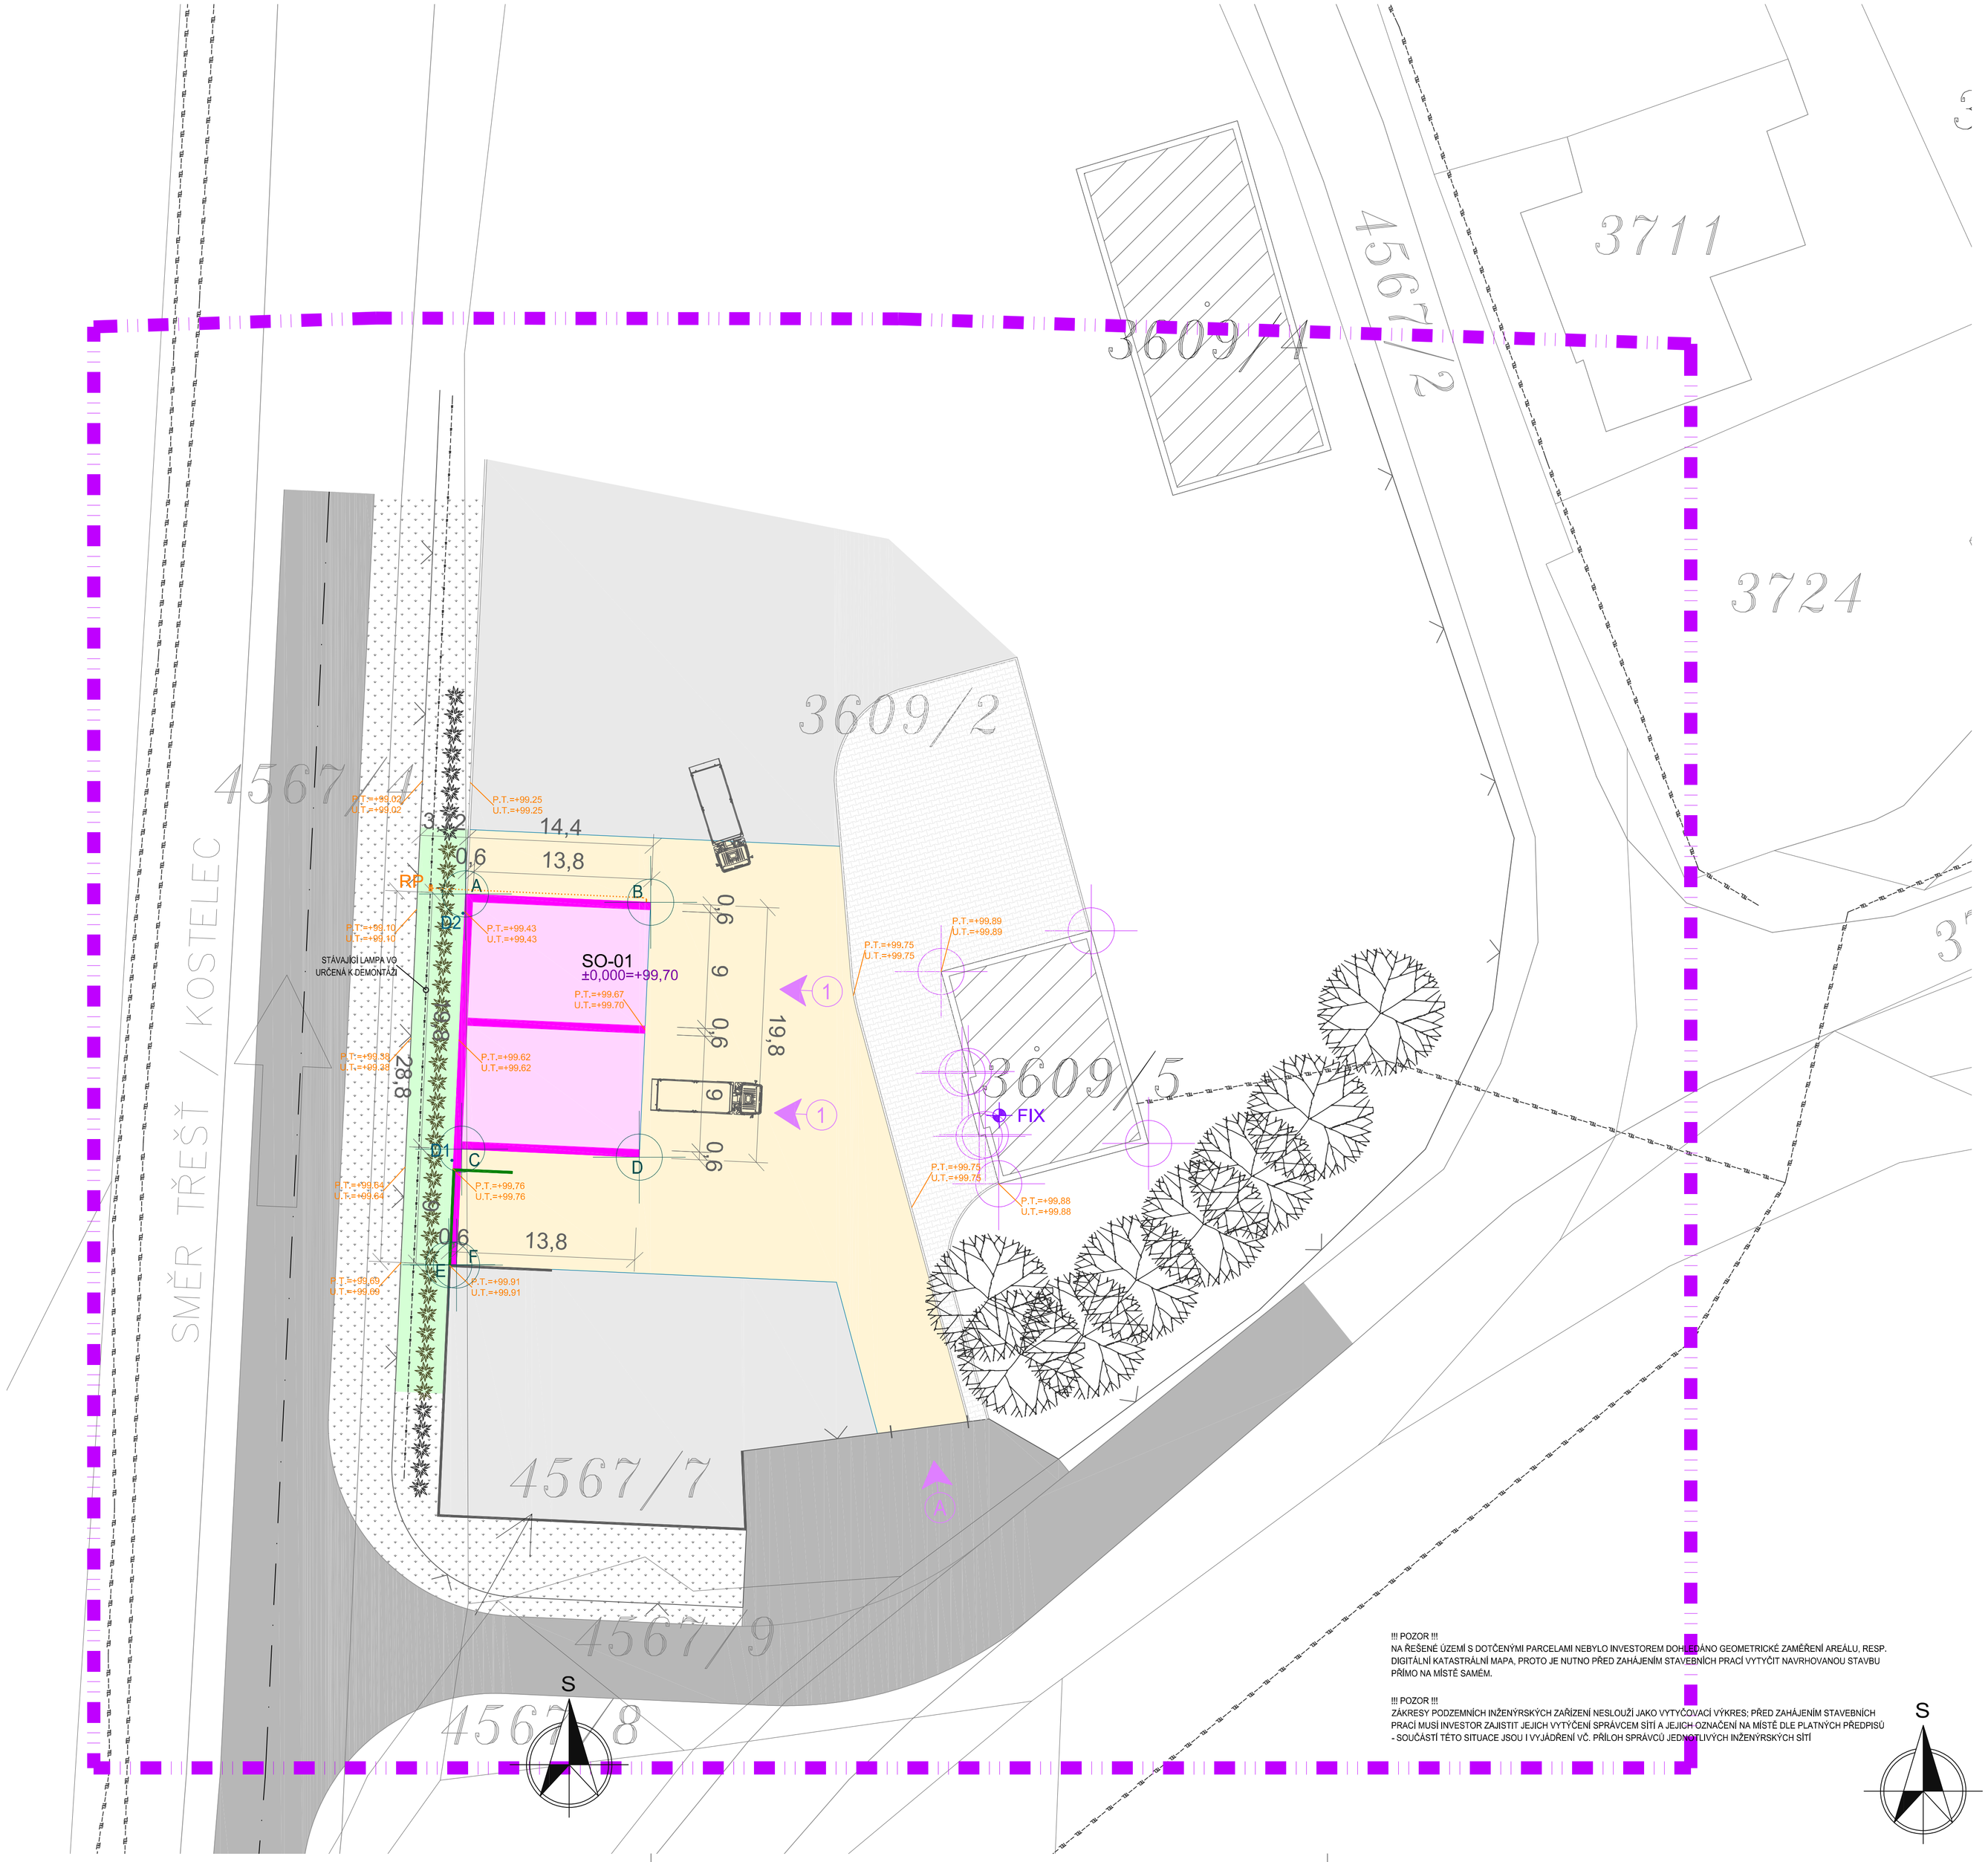

LEGENDA OBJEKTŮ

- NAVRHOVANÝ OBJEKT SO-01: SKLAD POSYPOVÉHO MATERIÁLU
- DEMONTÁŽ ČÁSTI STÁVAJÍCÍ ŽELEZOBETONOVÉ OPĚRNÉ STĚNY Z PREFA DÍLCŮ
- STÁVAJÍCÍ SOUSEDNÍ AREÁLOVÉ, MIMOAREÁLOVÉ NEŘEŠENÉ OBJEKTY
- POŽÁRNĚ NEBEZPEČNÝ PROSTOR NAVRHOVANÝCH OBJEKTŮ (DLE PBŘ)
- ZÁJMOVÉ ÚZEMÍ ŘEŠENÉ AKCE
- A-E — ROHOVÉ BODY NAVRHOVANÉHO OBJEKTU
- D1-D2 — NAVRŽENÉ DEŠŤOVÉ SVODY V RÁMCI OBJEKTU SO-01 UKONČENÉ VOLNĚ NA TERÉNU

OPLOCENÍ:
- STÁVAJÍCÍ AREÁLOVÉ OPLOCENÍ Z DRÁTĚNÉHO PLETIVA KOTVENÉHO DO ŽELEZOBETONOVÝCH SLOUPKŮ

ZPEVNĚNÉ PLOCHY STÁVAJÍCÍ:
- STÁVAJÍCÍ VEŘEJNÉ ZPEVNĚNÉ PLOCHY S ŽIVIČNÝM ASFALTOVÝM POVRCHEM (MÍSTNÍ VEŘEJNÉ OBSLUŽNÉ KOMUNIKACE)
- STÁVAJÍCÍ AREÁLOVÉ ZPEVNĚNÉ PLOCHY SE ŠTĚRKOVÝM, ASFALTOVÝM POVRCHEM
- STÁVAJÍCÍ AREÁLOVÉ ZPEVNĚNÉ PLOCHY Z BETONOVÉ ZÁMKOVÉ DLAŽBY

ZPEVNĚNÉ PLOCHY NAVRHOVANÉ:
- OPRAVA STÁVAJÍCÍCH AREÁLOVÝCH ZPEVNĚNÝCH PLOCH S ŽIVIČNÝM ASFALTOVÝM POVRCHEM – ZPEVNĚNÉ PLOCHY DŮKLADNĚ NAPOJIT NA STÁVAJÍCÍ ZACHOVÁVANÉ AREÁLOVÉ ZPEVNĚNÉ PLOCHY
- NAVRHOVANÉ ZPEVNĚNÉ PLOCHY V RÁMCI OBJEKTU SO-01 S ŽIVIČNÝM (ASFALTOVÝM) POVRCHEM

SADOVÉ ÚPRAVY STÁVAJÍCÍ:
- STÁVAJÍCÍ ZATRAVNĚNÉ PLOCHY
- STÁVAJÍCÍ VZROSTLÁ ZELEŇ, TVOŘENÁ V PŘEVÁŽNÉ MÍŘE LISTNATÝMI STROMY
- STÁVAJÍCÍ VZROSTLÁ ZELEŇ, TVOŘENÁ V PŘEVÁŽNÉ MÍŘE LISTNATÝMI STROMY – ČÁST ZELENĚ DOTČENÁ STAVEBNÍMI PRACEMI BUDE ODSTRANĚNA

SADOVÉ ÚPRAVY NAVRHOVANÉ:
- NOVĚ ZATRAVNĚNÉ PLOCHY – OHUMUSOVÁNO (ORNICE TL. MIN. 50mm) A OSETO TRAVNÍ SMĚSÍ
- NAVRHOVANÁ VZROSTLÁ KEŘOVITÁ ZELEŇ V PROVEDENÍ DLE STÁVAJÍCÍ ODSTRANĚNÉ ZELENĚ DOTČENÉ V ROZSAHU STAVEBNÍCH PRACÍ

VJEZDY, VSTUPY:
- (A) VJEZD / VSTUP DO ŘEŠENÉHO AREÁLU INVESTORA
- (1) VJEZD DO NAVRHOVANÉHO OBJEKTU SO-01

VÝŠKOPISNÉ ZAMĚŘENÍ

Tabulka vytyčovacích bodů

Číslo bodu	PŮVODNÍ TERÉN	UPRAVENÝ TERÉN
A	+99.43	+99.43
B	+99.53	+99.50
C	+99.64	+100.10
D	+99.96	+99.96
E	+99.91	+99.91
F	+99.81	+100.10

LEGENDA

STÁVAJÍCÍ INŽENÝRSKÉ SÍTĚ:
- PODZEMNÍ VEDENÍ METALICKÉHO KABELU
- NADZEMNÍ VEDENÍ VYSOKÉHO NAPĚTÍ ELEKTRICKÉ ENERGIE
- AREÁLOVÉ OSVĚTLENÍ

NAVRHOVANÉ INŽENÝRSKÉ SÍTĚ:
- PŘÍVODNÍ KABEL – NAPOJEN V ROZVODNÉM PILÍŘI RP
- RP — ROZVODNÝ PILÍŘ, NOŽOVÉ POJISTKY 3x16A, PŘÍPOJNÝ BOD PRO VĚTVENÍ NOVÉHO ROZVODU AREÁLOVÉHO OSVĚTLENÍ

POZN.:

PŘESNÁ POLOHA AREÁLOVÝCH INŽENÝRSKÝCH SÍTÍ NENÍ DLE KONZULTACE S INVESTOREM ZNÁMÁ, NEBYLA DOHLEDÁNA ANI ZE SITUACE PŘEDANÉ INVESTOREM PROJEKTANTOVI.
– PŘED ZAHÁJENÍM STAVEBNÍCH PRACÍ BUDE DOTČENÉ ÚZEMÍ DŮKLADNĚ PROJITO LOKÁTOREM VYHLEDÁVAJÍCÍ PODZEMNÍ SÍTĚ.
– VEŠKERÉ VÝKOPOVÉ PRÁCE BUDOU PROVÁDĚNY ZA DOHLEDU POVĚŘENÉ OSOBY DOHLÍŽEJÍCÍ NAD PROVÁDĚNÍM VÝKOPOVÝCH PRACÍ V AREÁLU.

!!! POZOR !!!
NA ŘEŠENÉ ÚZEMÍ S DOTČENÝMI PARCELAMI NEBYLO INVESTOREM DOHLEDÁNO GEOMETRICKÉ ZAMĚŘENÍ AREÁLU, RESP. DIGITÁLNÍ KATASTRÁLNÍ MAPA, PROTO JE NUTNO PŘED ZAHÁJENÍM STAVEBNÍCH PRACÍ VYTYČIT NAVRHOVANOU STAVBU PŘÍMO NA MÍSTĚ SAMÉM.

!!! POZOR !!!
ZÁKRESY PODZEMNÍCH INŽENÝRSKÝCH ZAŘÍZENÍ NESLOUŽÍ JAKO VYTYČOVACÍ VÝKRES; PŘED ZAHÁJENÍM STAVEBNÍCH PRACÍ MUSÍ INVESTOR ZAJISTIT JEJICH VYTÝČENÍ SPRÁVCEM SÍTÍ A JEJICH OZNAČENÍ NA MÍSTĚ DLE PLATNÝCH PŘEDPISŮ - SOUČÁSTÍ TÉTO SITUACE JSOU I VYJÁDŘENÍ VČ. PŘÍLOH SPRÁVCŮ JEDNOTLIVÝCH INŽENÝRSKÝCH SÍTÍ

FIX =+100,000 – ÚROVEŇ STÁVAJÍCÍ PODLAHY VE VSTUPU PROTILEHLÉHO OBJEKTU ADMINISTRATIVNÍ BUDOVY
±0,000 =+99,70 – ÚROVEŇ ČISTÉ PODLAHY V 1.NP NAVRHOVANÉHO OBJEKTU

k.ú.TŘEŠŤ (770761)

0	12/2015	PRVNÍ VYDÁNÍ	VALENTA	ING.RYBÁŘ	ING.RYBÁŘ
ČÍSLO	DATUM	POPIS ZMĚN	VYPRACOVAL	ZODP. PROJEKTANT	AUTOR

INVESTOR: KRAJ VYSOČINA, Žižkova 37, 587 33 Jihlava

PROJEKTANT ČÁSTI: PROJEKT CENTRUM NOVA S.R.O.

GENERÁLNÍ PROJEKTANT: PROJEKT CENTRUM NOVA S.R.O.

MÍSTO STAVBY:	TŘEŠŤ	VYPRACOVAL:	VALENTA	AUTOR:	ING.RYBÁŘ
STAVEBNÍ ÚŘAD:	TŘEŠŤ	ZODP.PROJEKTANT:	ING.RYBÁŘ	ARCH. NÁVRH:	PC NOVA s.r.o.

NÁZEV AKCE: SKLADOVÁ HALA POSYPOVÉHO MATERIÁLU V AREÁLU KSÚSV V TŘEŠTI

FORMÁT:	8/A4
DATUM:	12/2015
STUPEŇ PD:	DÚR+DSP+DPS
Č. ZAKÁZKY:	16–006
MĚŘÍTKO:	1:250
SOUBOR:	–
Č.VÝKRESU:	Č. PARÉ C2.

OBJEKT: ---

ČÁST: C. Situační výkresy

OBSAH: SITUACE KOORDINAČNÍ

DOKUMENTACI LZE POUŽÍVAT POUZE VE SMYSLU PŘÍSLUŠNÉ SMLOUVY O DÍLO. VÝKRES ČI JEHO ČÁST MŮŽE BÝT KOPÍROVÁN NEBO JINÝM ZPŮSOBEM ROZŠIŘOVÁN POUZE PO PŘEDCHOZÍM SOUHLASU AUTORA