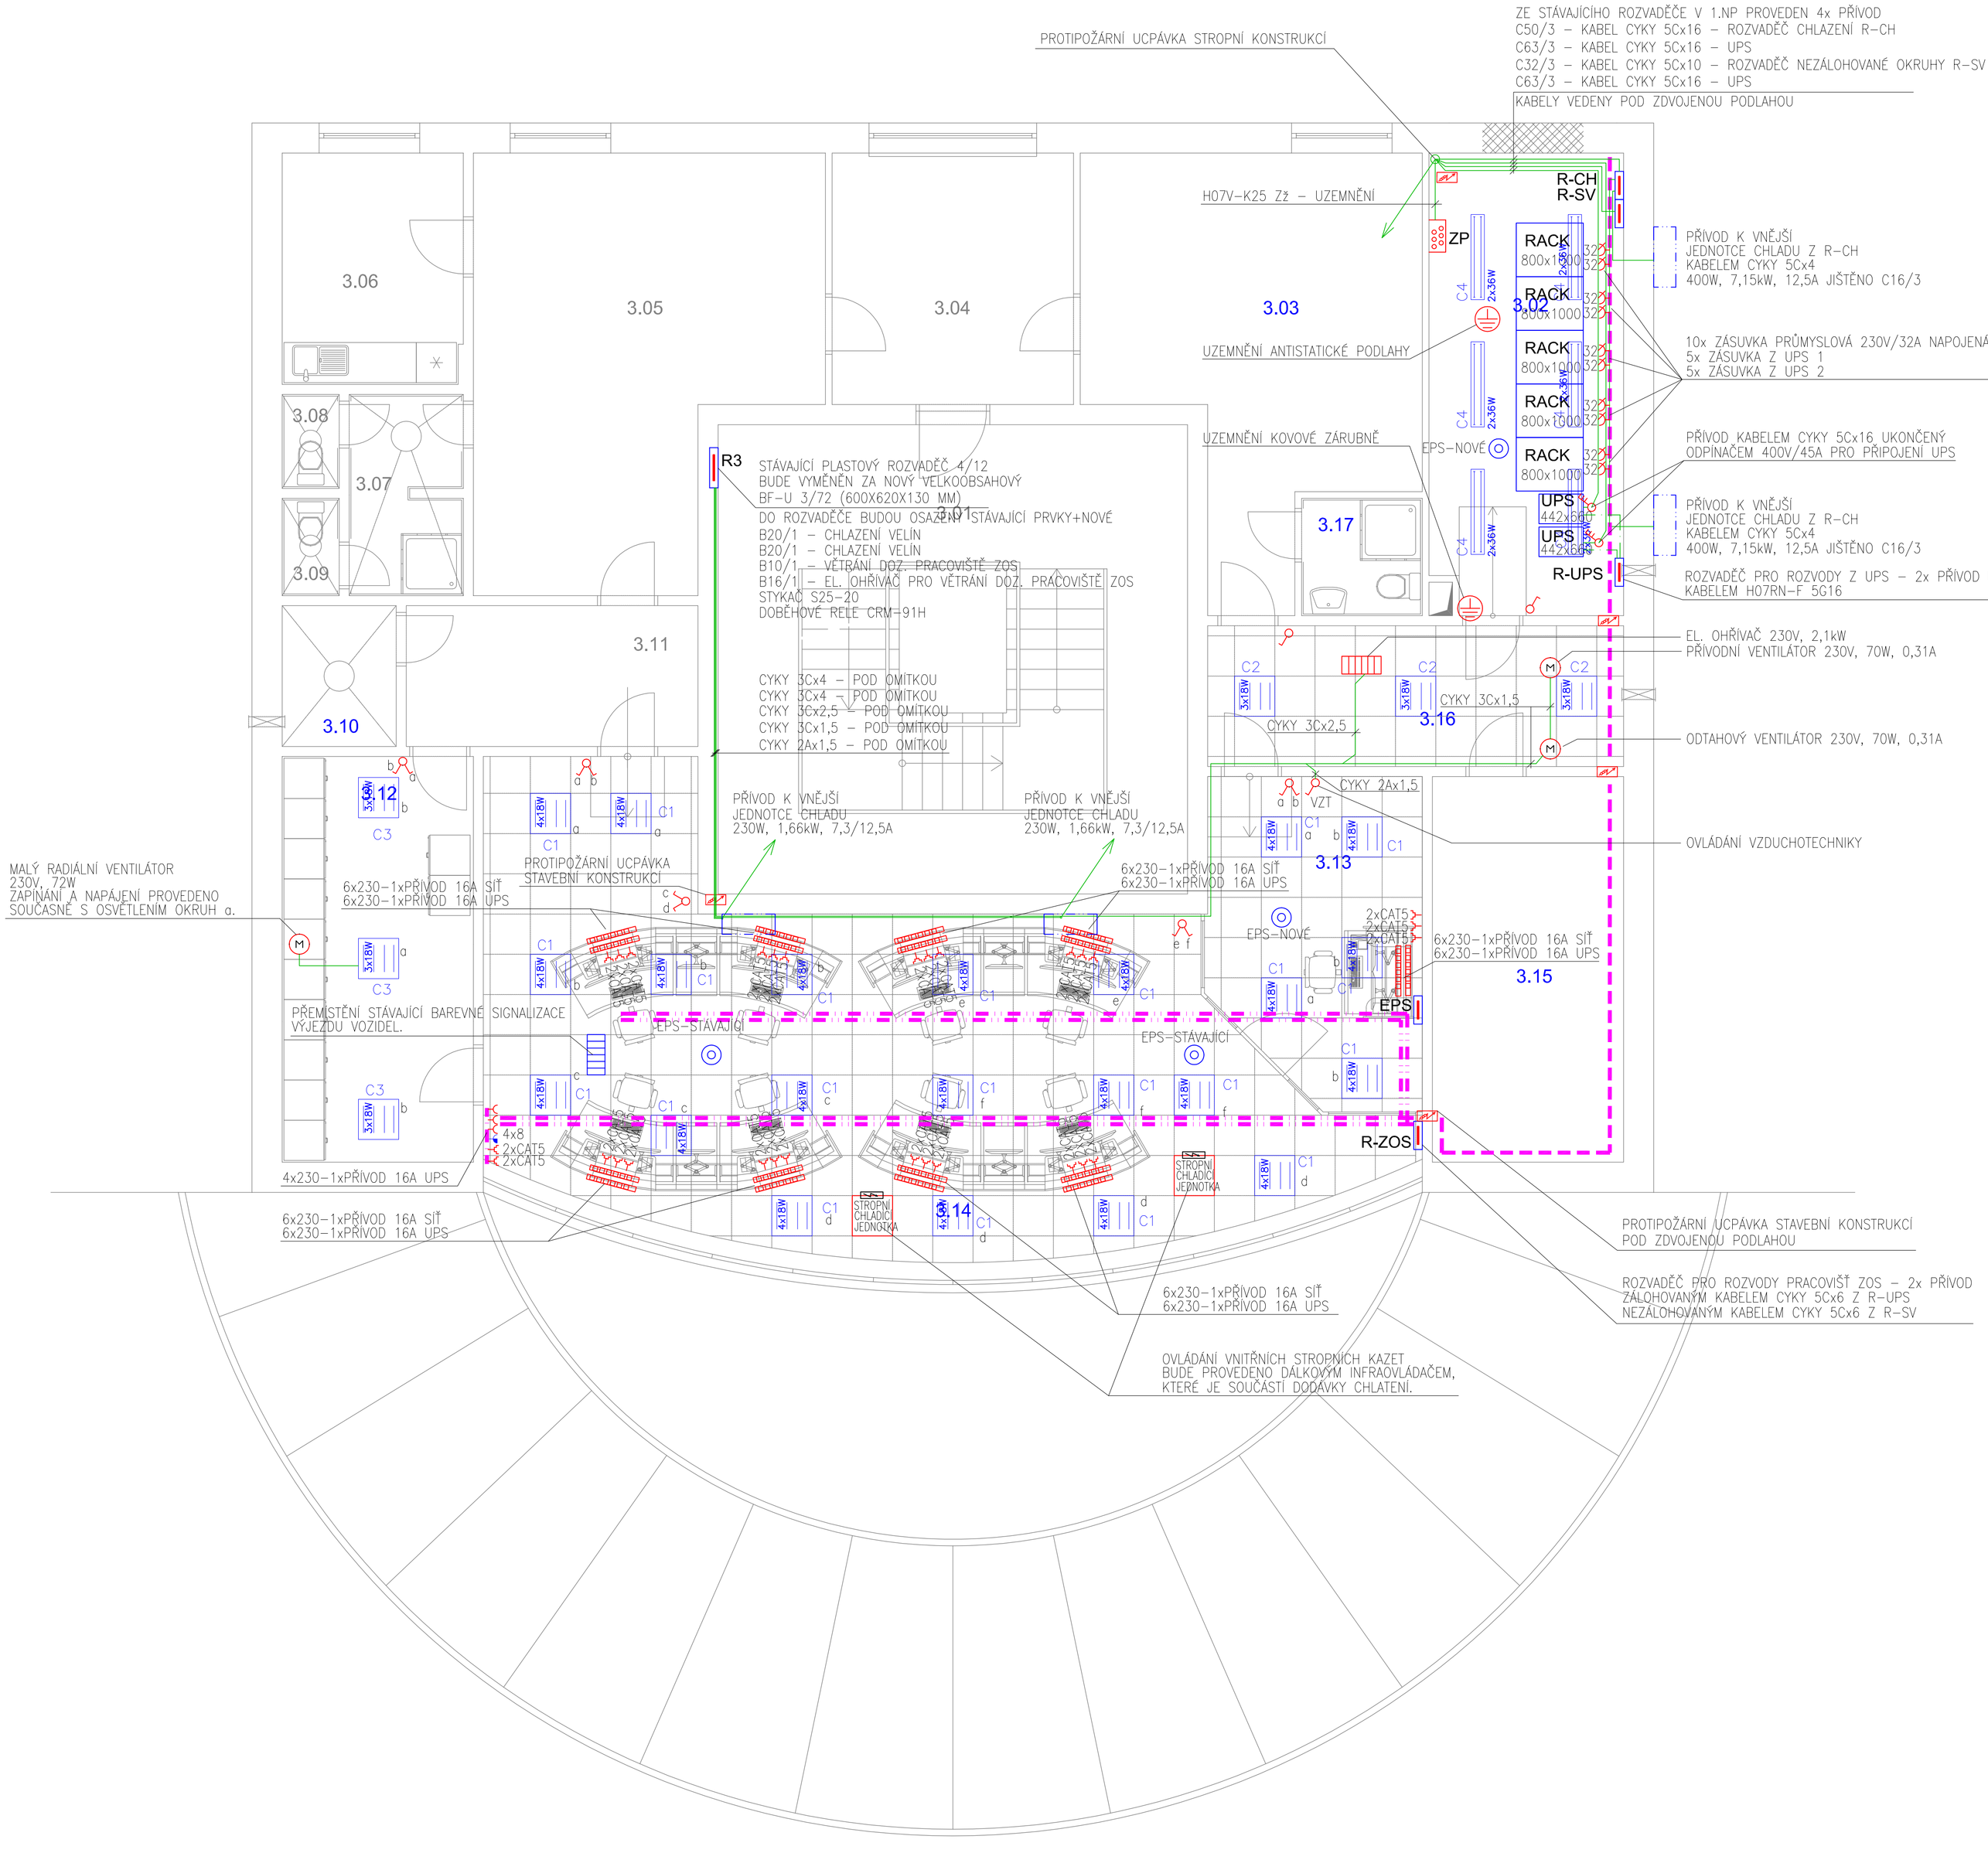

LEGENDA MÍSTNOSTÍ

Č.MÍST.	ÚČEL MÍSTNOSTI	PLOCHA m²	PODLAHY	STĚNY	STROPY
3.01	SCHODIŠŤOVÁ HALA	14,00	KERAMICKÁ DLAŽBA	OTMÍKA, KER. SOKL	OMÍTKA
3.02	SERVER II.	19,74	ZDVOJENÁ PODLAHA (S1)	SYSTÉMOVÁ SOKLOVÁ LIŠTA, OMÍTKA	OMÍTKA
3.03	KANCELÁŘ IT	25,00	POVLAKOVÁ KRYTINA	OMÍTKA	OMÍTKA
3.04	PŘEDSÍŇ ZOS	13,50	POVLAKOVÁ KRYTINA	OMÍTKA	OMÍTKA
3.05	DENNÍ MÍSTNOST ZOS	29,24	POVLAKOVÁ KRYTINA	OMÍTKA	OMÍTKA
3.06	ČAJOVÁ KUCHYŇKA ZOS	9,27	POVLAKOVÁ KRYTINA	OMÍTKA, OBKLAD DLE KUCHYŇSKÉ LINKY	OMÍTKA
3.07	UMÝVÁRNA ZOS	4,98	KERAMICKÁ DLAŽBA	KERAMICKÝ OBKLAD V=2000mm, OMÍTKA	PODHLED P1
3.08	KABINKA WC ŽENY	1,19	KERAMICKÁ DLAŽBA	KERAMICKÝ OBKLAD V=2000mm, OMÍTKA	PODHLED P1
3.09	KABINKA WC ŽENY	1,23	KERAMICKÁ DLAŽBA	KERAMICKÝ OBKLAD V=2000mm, OMÍTKA	PODHLED P1
3.10	SKLAD IT	3,57	POVLAKOVÁ KRYTINA	OMÍTKA	PODHLED P1
3.11	PŘEDSÍŇ	9,14	POVLAKOVÁ KRYTINA	OMÍTKA, PVC SOKL	PODHLED P3
3.12	ŠATNA ŽENY	17,24	POVLAKOVÁ KRYTINA (S2)	PVC SOKL, OMÍTKA	OMÍTKA
3.13	DOZOROVÉ PRACOVIŠTĚ ZOS	14,51	ZDVOJENÁ PODLAHA; KOBERCOVÉ ČTVERCE POZN. 6	PROSKLENÁ STĚNA, OMÍTKA	PODHLED P3
3.14	ZOS	64,97	ZDVOJENÁ PODLAHA; KOBERCOVÉ ČTVERCE POZN. 6	OMÍTKA	PODHLED P3
3.15	SERVER I.	16,39	ZDVOJENÁ PODLAHA; POVLAKOVÁ KRYTINA	OMÍTKA	OMÍTKA
3.16	PŘEDSÍŇ	13,02	POVLAKOVÁ KRYTINA	OMÍTKA, PVC SOKL	PODHLED P3
3.17	WC IT	3,15	KERAMICKÁ DLAŽBA	KERAMICKÝ OBKLAD V=2000mm, OMÍTKA	OMÍTKA

LEGENDA:

- C1 SVÍTIDLO ZÁŘIVKOVÉ VESTAVNÉ DO KAZETOVÉHO MINERÁLNÍHO PODHLEDU M600x600 SE ZDROJEM ZÁŘIVKA 4x18W, LEŠTĚNÁ PARABOLICKÁ MŘÍŽKA A ELEKTRONICKÝ PŘEDŘADNÍK.
- C2 SVÍTIDLO ZÁŘIVKOVÉ VESTAVNÉ DO KAZETOVÉHO MINERÁLNÍHO PODHLEDU M600x600 SE ZDROJEM ZÁŘIVKA 3x18W, BÍLE LAKOVANÁ MŘÍŽKA A ELEKTRONICKÝ PŘEDŘADNÍK.
- C3 SVÍTIDLO ZÁŘIVKOVÉ PŘISAZENÉ, SE ZDROJEM ZÁŘIVKA 3x18W, BÍLE LAKOVANÁ MŘÍŽKA A ELEKTRONICKÝ PŘEDŘADNÍK.
- C4 SVÍTIDLO ZÁŘIVKOVÉ PŘISAZENÉ, SE ZDROJEM ZÁŘIVKA 2x36W, LESKLÁ PARABOLICKÁ MŘÍŽKA A ELEKTRONICKÝ PŘEDŘADNÍK.
- VYPÍNAČ 1 POLOVÝ – 230V/10A
- VYPÍNAČ SÉRIOVÝ – 230V/10A
- ODPÍNAČ 3FÁZOVÝ 400V/45A
- 32 ZÁSUVKA JEDNOFÁZOVÁ 230V / 32A
- ZÁSUVKOVÁ LIŠTA 6x230V – RACK – PROVEDENÍ
- ZÁSUVKA 230V OSAZENA V PARAPETNÍM ŽLABU.
- ZÁSUVKA 230V S PŘEPĚŤOVOU OCHRANOU OSAZENA V PARAPETNÍM ŽLABU.
- ZÁSUVKA POČÍTAČOVÁ CAT5 OSAZENÁ V PARAPETNÍM ŽLABU
- EKVIPOTENCIÁLNÍ UZEMŇOVACÍ SVORKOVNICE
- UZEMŇOVACÍ BOD
- PROTIPOŽÁRNÍ UCPÁVKA
- STÁVAJÍCÍ BAREVNÁ SIGNALIZACE VÝJEZDU VOZIDEL
- KOUŘOVÉ ČIDLO EPS – STÁVAJÍCÍ, RESP. NOVÉ
- M PŘÍPOJENÍ VENTILÁTORU
- NÁSTĚNNÁ PODRUŽNÁ PLASTOVÁ ROZVODNICE
- KABELOVÝ DRÁTĚNÝ SYSTÉM 200/105
- PARAPETNÍ KABELOVÝ ŽLAB
- KABELOVÝ PODLAHOVÝ ŽLAB
- ROZVODNÁ SOUSTAVA 3PEN ~50Hz/400V-TN-C-S
- OCHRANA PŘED NEBEZPEČNÝM DOTYKOVÝM NAPĚTÍM JE PROVEDENA OCHRANNOU AUTOMATICKÝM ODPOJENÍM OD ZDROJE PODLE ČSN 332000-4-41 ed.2

SCHÉMA ŘEŠENÝCH ČÁSTÍ OBJEKTU

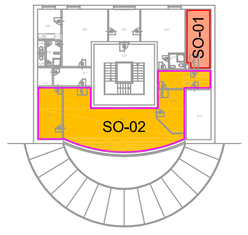

k.ú. JIHLAVA (659673), k.ú HORNÍ KOSOV (643084)

0	03/2013	PRVNÍ VYDÁNÍ	BEDNÁŘ	BEDNÁŘ	ING.RYBÁŘ
ČÍSLO	DATUM	POPIS ZMĚN	VYPRACOVAL	ZODP. PROJEKTANT	AUTOR

INVESTOR: Kraj Vysočina, ŽIŽKOVA 57/1882, 587 33 JIHLAVA

PROJEKTANT ČÁSTI: PROJEKT CENTRUM NOVA s.r.o., Palackého 48, 393 01 Pelhřimov

GENERÁLNÍ PROJEKTANT: PROJEKT CENTRUM NOVA s.r.o., Palackého 48, 393 01 Pelhřimov

MÍSTO STAVBY:	JIHLAVA	VYPRACOVAL:	BEDNÁŘ	AUTOR:	ING.RYBÁŘ
STAVEBNÍ ÚŘAD:	JIHLAVA	ZODP.PROJEKTANT:	BEDNÁŘ	ARCH. NÁVRH:	PC NOVA s.r.o.

NÁZEV AKCE:

ZZS KRAJE VYSOČINY - ADAPTACE SERVEROVNY ZOS JIHLAVA PRO ITS MV

FORMÁT:	8 A4
DATUM:	03/2013
STUPEŇ PD:	DSP+ZDS
Č. ZAKÁZKY:	13-062
MĚŘÍTKO:	1:50
SOUBOR:	---

OBJEKT:
SO-01: Stavební úpravy - server
SO-02: Stavební úpravy - ZOS a šatny

ČÁST:
1.3 Technika prostředí staveb
d) Zařízení silnoproudé a slaboproudé elektrotechniky

OBSAH:
PŮDORYS 3.NP – EI

Č.VÝKRESU: 1.3.04

Č. PARÉ

DOKUMENTACI LZE POUŽÍVAT POUZE VE SMYSLU PŘÍSLUŠNÉ SMLOUVY O DÍLO. VÝKRES ČI JEHO ČÁST MŮŽE BÝT KOPÍROVÁN NEBO JINÝM ZPŮSOBEM ROZŠIŘOVÁN POUZE PO PŘEDCHOZÍM SOUHLASU AUTORA