

LEGENDA PLOCH:


- KOMUNIKACE
- CHODNÍK
- ZATRAVNĚNÍ
- PROFILOVANÁ MOZAIKOVÁ DLAŽBA
- VJEZD
- FRÉZOVÁNÍ VOZOVKY
- DLAŽBA

STÁVAJÍCÍ INŽENÝRSKÉ SÍTĚ:

- Plyn nízkotlak neověřený podzemní
- Plyn středotlak neověřený podzemní
- Kanalizace dešťová neověřená podzemní
- Kanalizace splašková neověřená podzemní
- Vodovod pitná neověřený podzemní
- Silové veřejné osvětlení
- Silové nízké napětí neověřené podzemní
- Silové vysoké napětí neověřené podzemní
- Sdělovací spojové neověřené podzemní

NOVÉ INŽENÝRSKÉ SÍTĚ:

- Silové veřejné osvětlení
- Sdělovací spojové podzemní

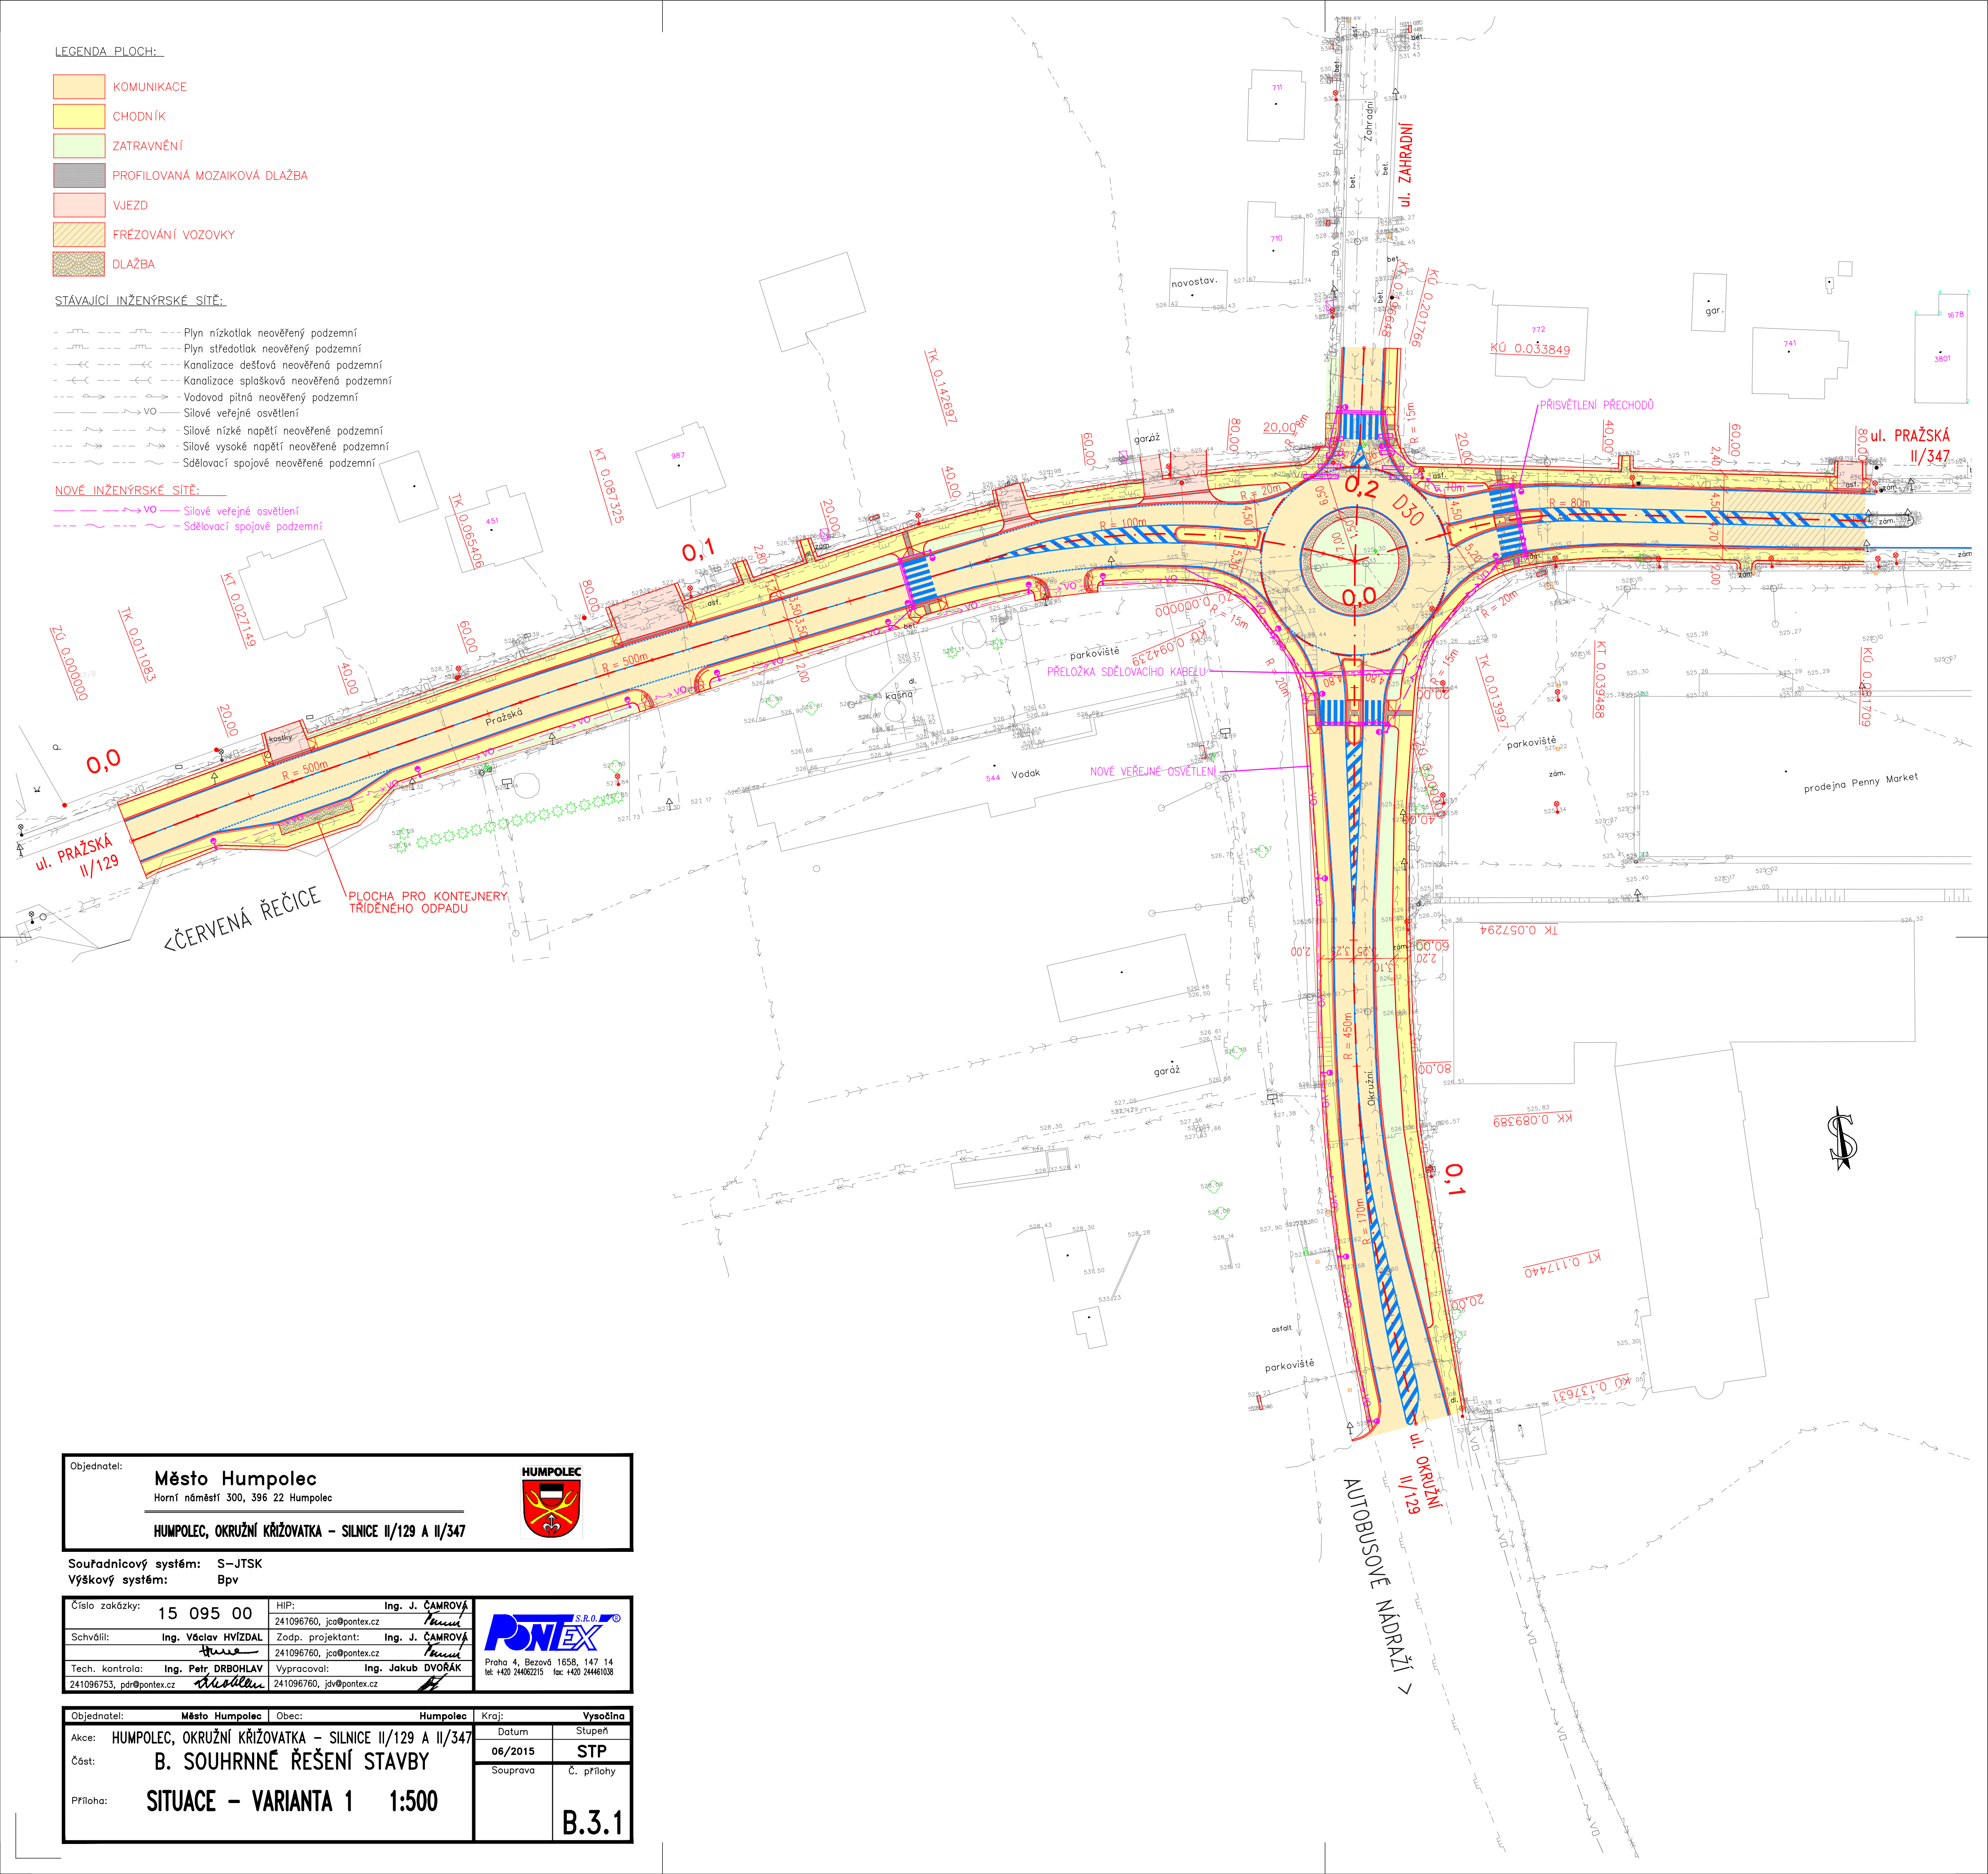

Objednatel:

**Město Humpolec**

Horní náměstí 300, 396 22 Humpolec

**HUMPOLEC, OKRUŽNÍ KŘÍŽOVATKA - SILNICE II/129 A II/347**



Souřadnicový systém: S-JTSK

Výškový systém: Bpv

Číslo zakázky:	15 095 00	HIP:	Ing. J. ČAMROVÁ
		241096760, jca@pontex.cz	
Schválil:	Ing. Věclav HVÍZDAL	Zodp. projektant:	Ing. J. ČAMROVÁ
		241096760, jca@pontex.cz	
Tech. kontrola:	Ing. Petr DRBOHLAV	Vypracoval:	Ing. Jakub DVOŘÁK
241096753, pdr@pontex.cz		241096760, jdv@pontex.cz	



Praha 4, Bezová 1658, 147 14  
tel: +420 244062215 fax: +420 244461038

Objednatel:	Město Humpolec	Obec:	Humpolec	Kraj:	Vysočina
Akce:	HUMPOLEC, OKRUŽNÍ KŘÍŽOVATKA - SILNICE II/129 A II/347				Datum
Část:	B. SOUHRNNÉ ŘEŠENÍ STAVBY				06/2015
Příloha:	SITUACE - VARIANTA 1 1:500				Č. přílohy
					B.3.1