


Revitalizace zámeckého parku ve Zboží

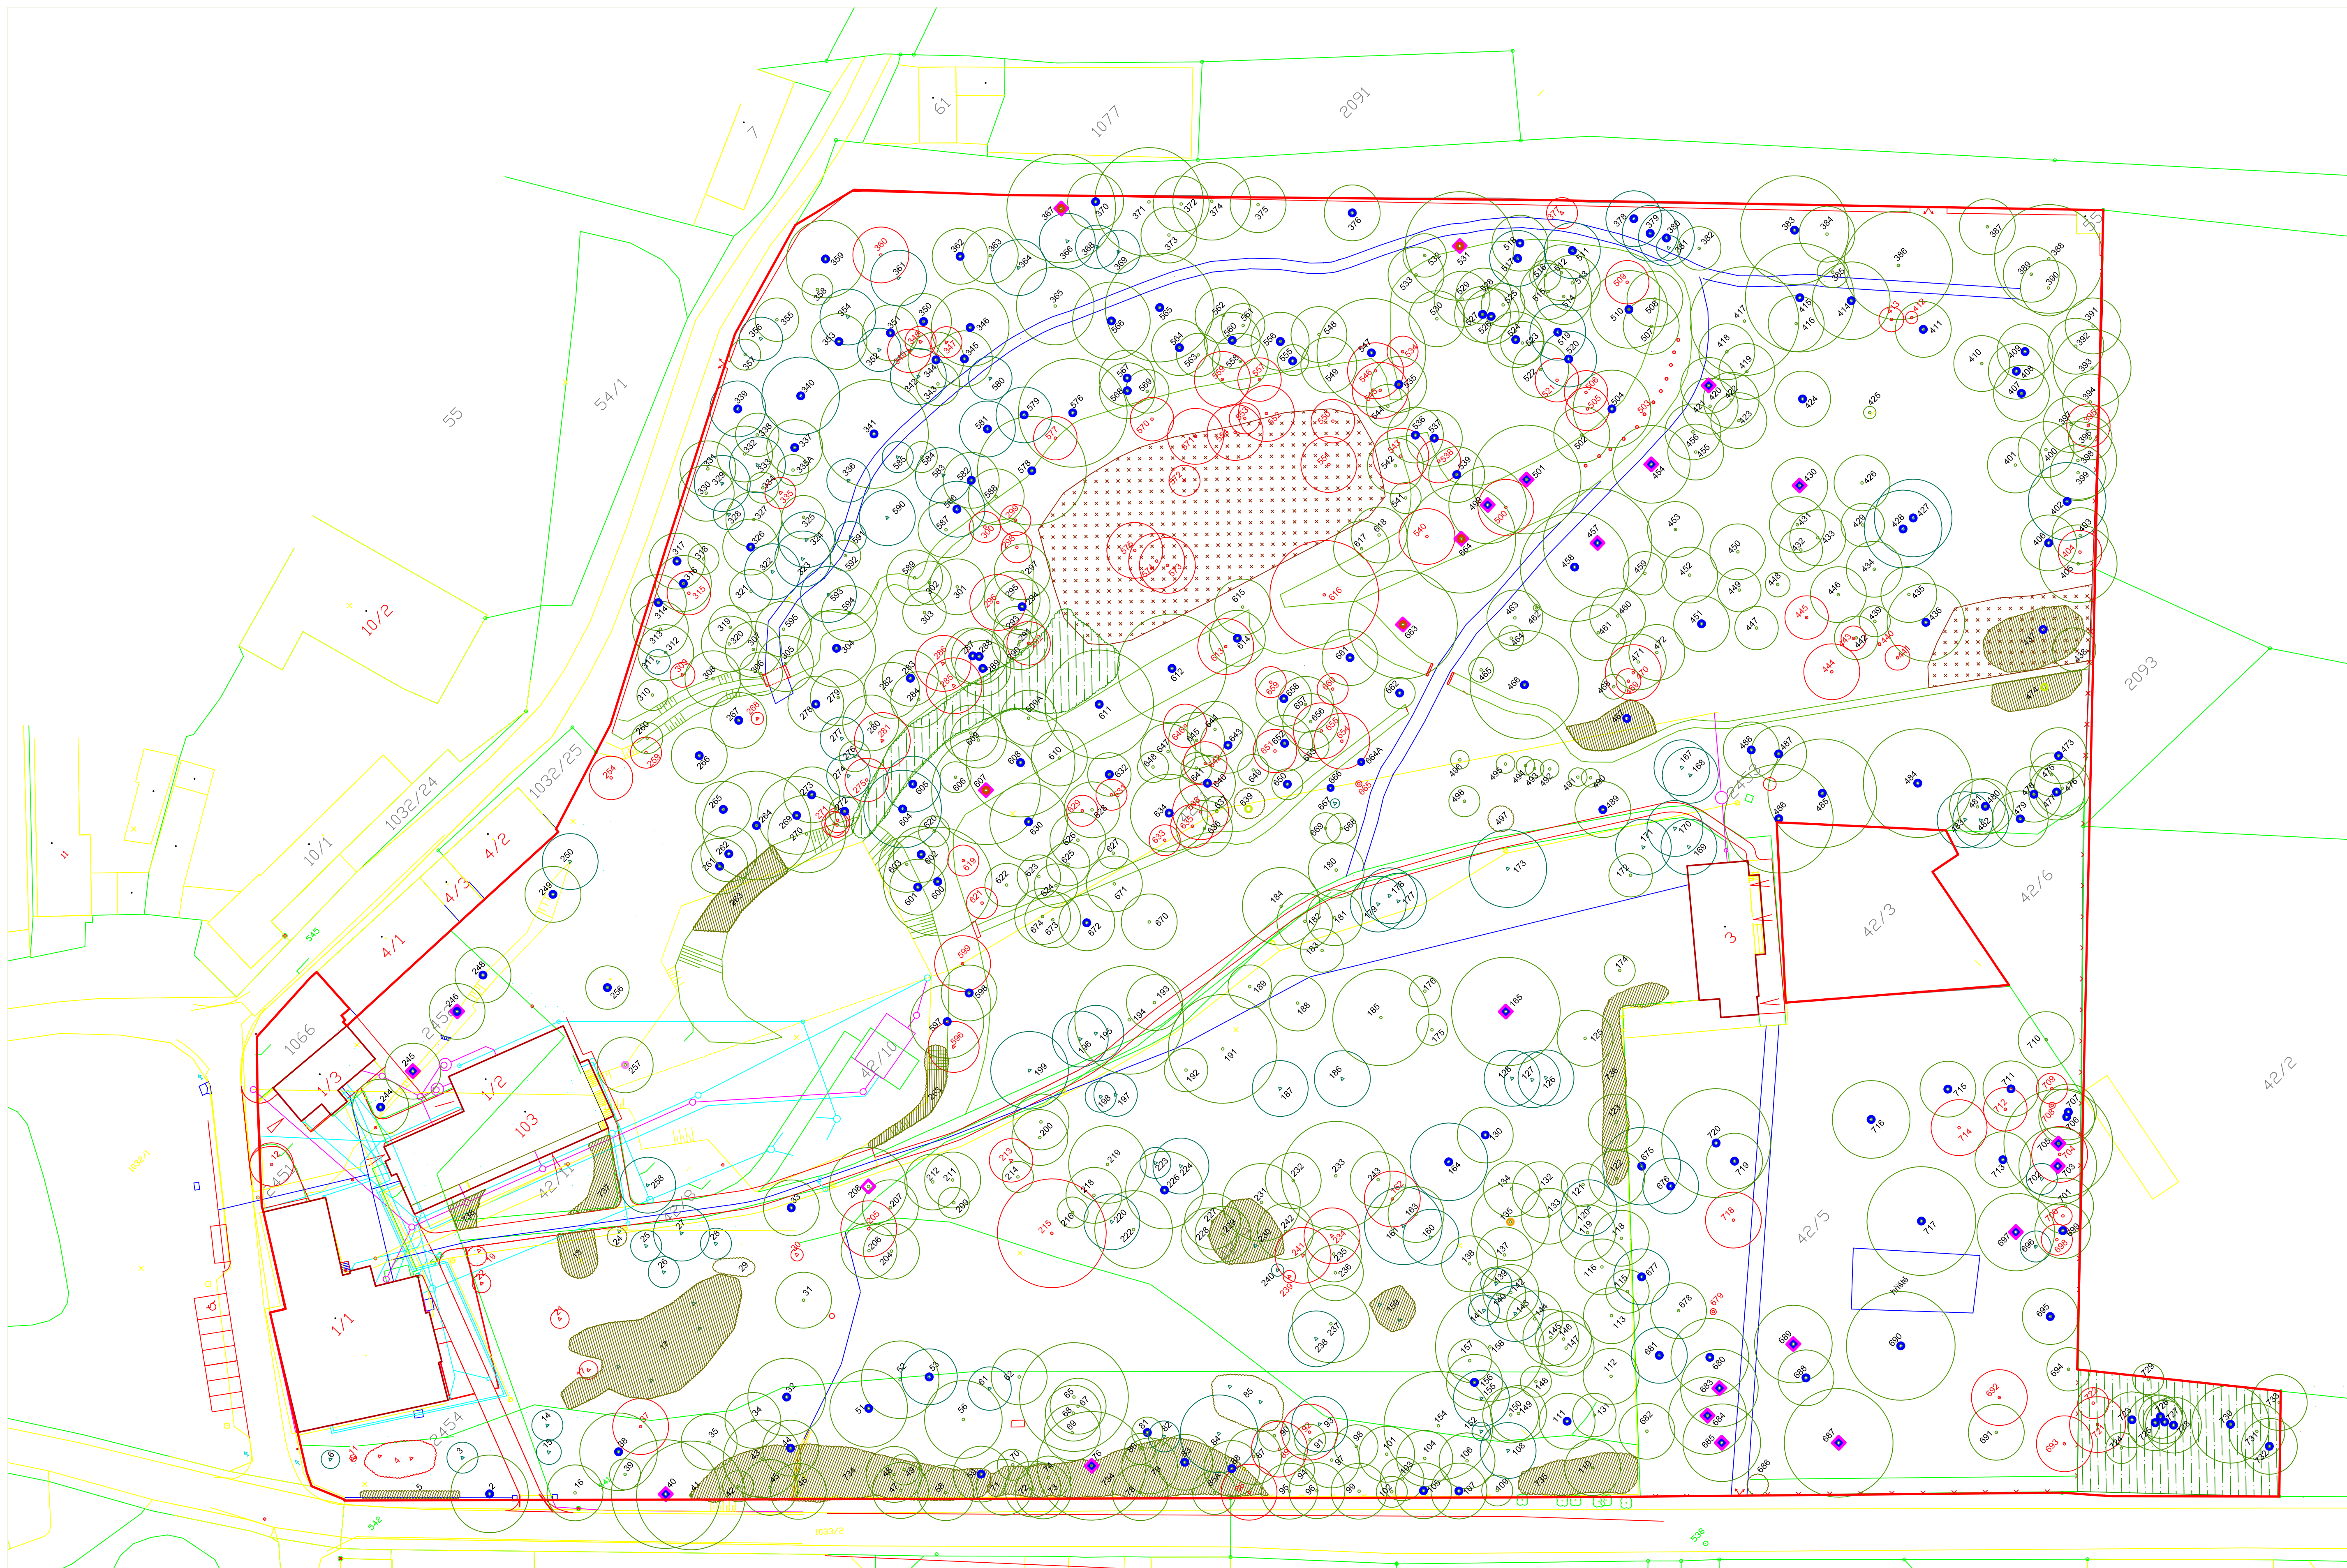

LEGENDA

- STÁVAJÍCÍ LISTNATÉ STROMY
- STÁVAJÍCÍ JEHLIČNATÉ STROMY
- STÁVAJÍCÍ KŘE
- HRANICE ŘEŠENÉHO ÚZEMÍ
- DŘEVINY NAVRŽENÉ NA ODSTRANĚNÍ
- RUDERÁLNÍ POROST

PĚSTEBNÍ ZÁSADY

- ZDRAVOTNÍ ŘEZ
- ZDRAVOTNÍ A ODLEHOVACÍ ŘEZ
- VAZBA
- KONZERVACNĚ OŠETŘIT
- ZDRAVOTNÍ A STABILIZAČNÍ ŘEZ
- ZMLAZENÍ
- ODSTRANIT NÁLETY DO PRŮM. 10 cm, VÝŠKY 1 m

Vypracoval:	Kreslil:	Obec:		
Irena Dundychová	Irena Dundychová	Zboží		
Investor: Kraj Vysočina, Žižkova 57, 587 33 Jihlava			I.Dundychová, Npor.Jana Lásky 3095 580 01 Havlíčkův Brod	
Akce :			Číslo výkresu	Paré
REVITALIZACE ZÁMECKÉHO PARKU VE ZBOŽÍ			02	1
Obsah:	SOUČASNÝ STAV, PLÁN KÁČENÍ A PĚSTEBNÍCH OPATŘENÍ	Měřítko: 1 : 500	Formát: 10 A4	Datum: X. 2013
			Číslo zakázky	42/2013