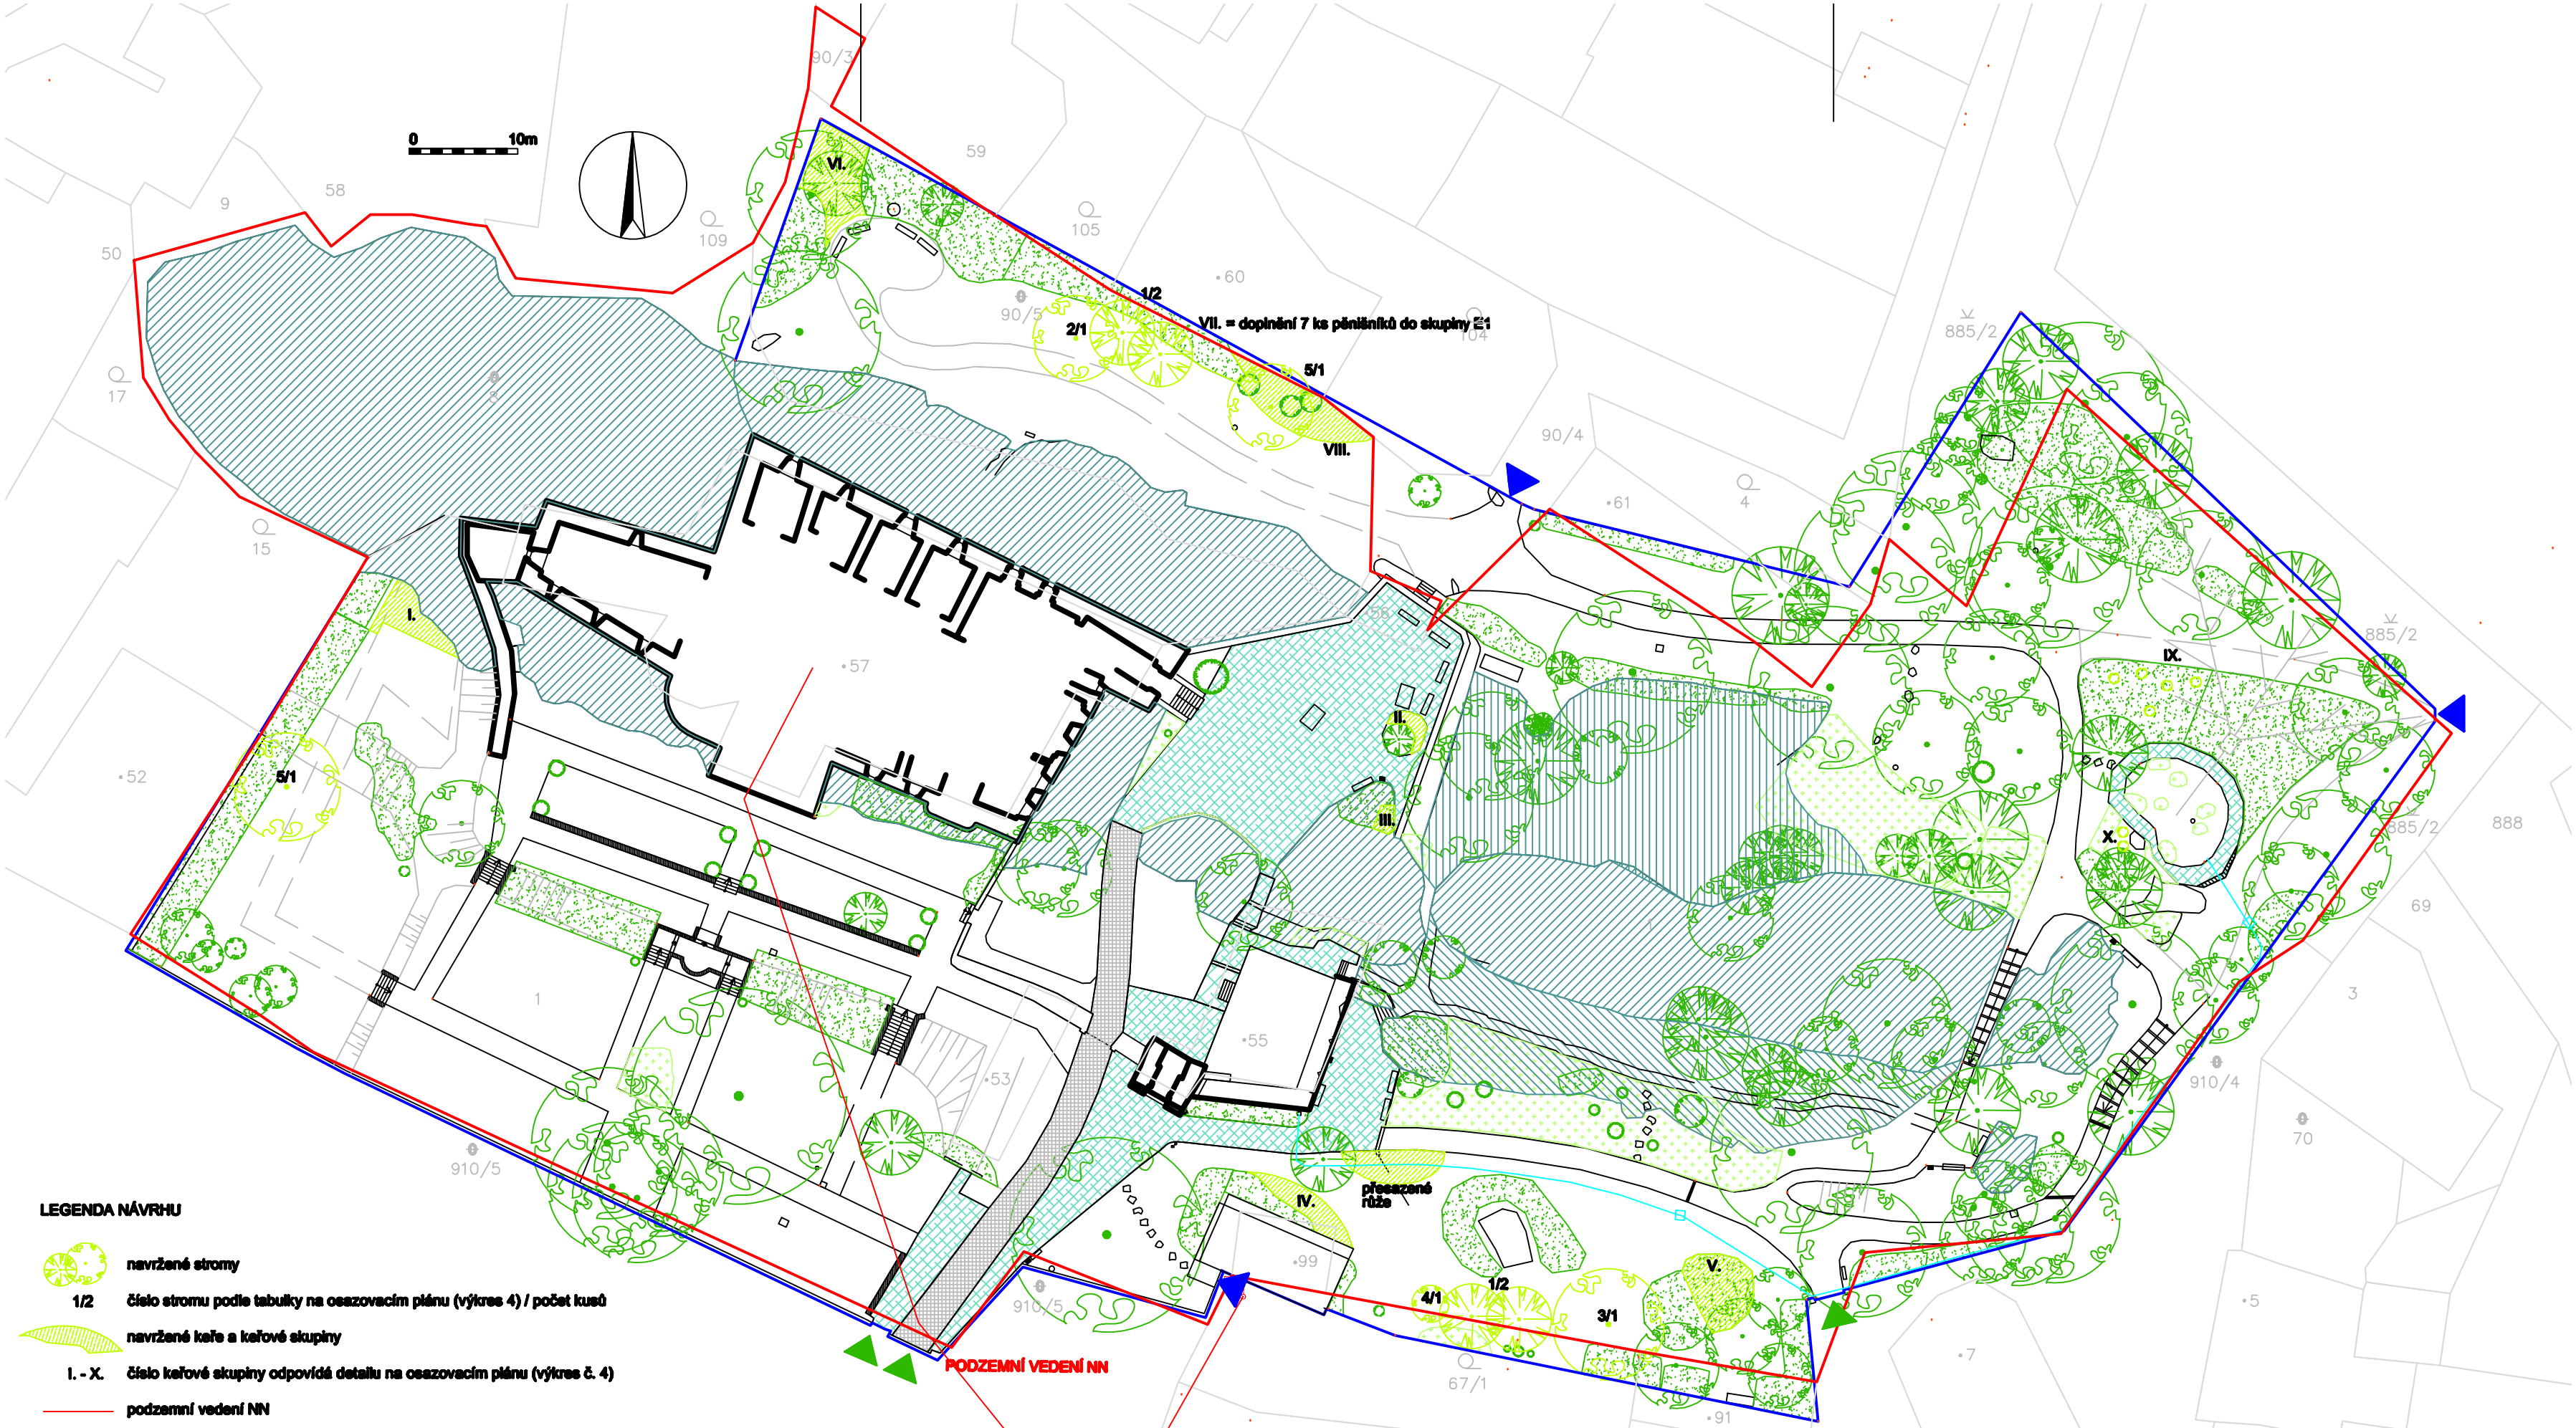

LEGENDA NÁVRHU

- navržené stromy
- 1/2 číslo stromu podle tabulky na osazovacím plánu (výkres 4) / počet kusů
- navržené keře a keřové skupiny
- I. - X. číslo keřové skupiny odpovídá detailu na osazovacím plánu (výkres č. 4)
- podzemní vedení NN
- přívod vody do bazénu zakreslený podle technické dokumentace z r.1974
- hranice parcel dle KN
- skutečný průběh oplocení

POZNÁMKY:

1. ošetření stávajících ponechávaných stromů je popsáno v inventarizační tabulce
2. čištění skály od náletů je popsáno v průvodní zprávě
3. založení trávníku je popsáno v průvodní zprávě

Před zahájením prací je nutno nechat vytýčit ing. sítě jejich správci a dodržovat pokyny k ochraně sítí

Vypracovala:	Ing. Eva Jonešová (zaměření Bc. Tereza Petrušková, Ing. František Zajíc a PROGEO Jihlava spol. s r.o.)	Ing. Eva Jonešová Putimov 75, 393 01 Pelhřimov IČ 466 51 322 Zahradní a krajinářská architektura	
Kreslila:	Ing. Eva Jonešová		
Místo:	Kámen u Pacova		
Akce:	**Hrad Kámen** revitalizace parku	Datum: IX. 2013	Číslo paré:
		Měřítko: 1 : 500	
		Formát: A3+(330x483mm)	
Obsah:	návrh	Číslo výkresu: 3	