


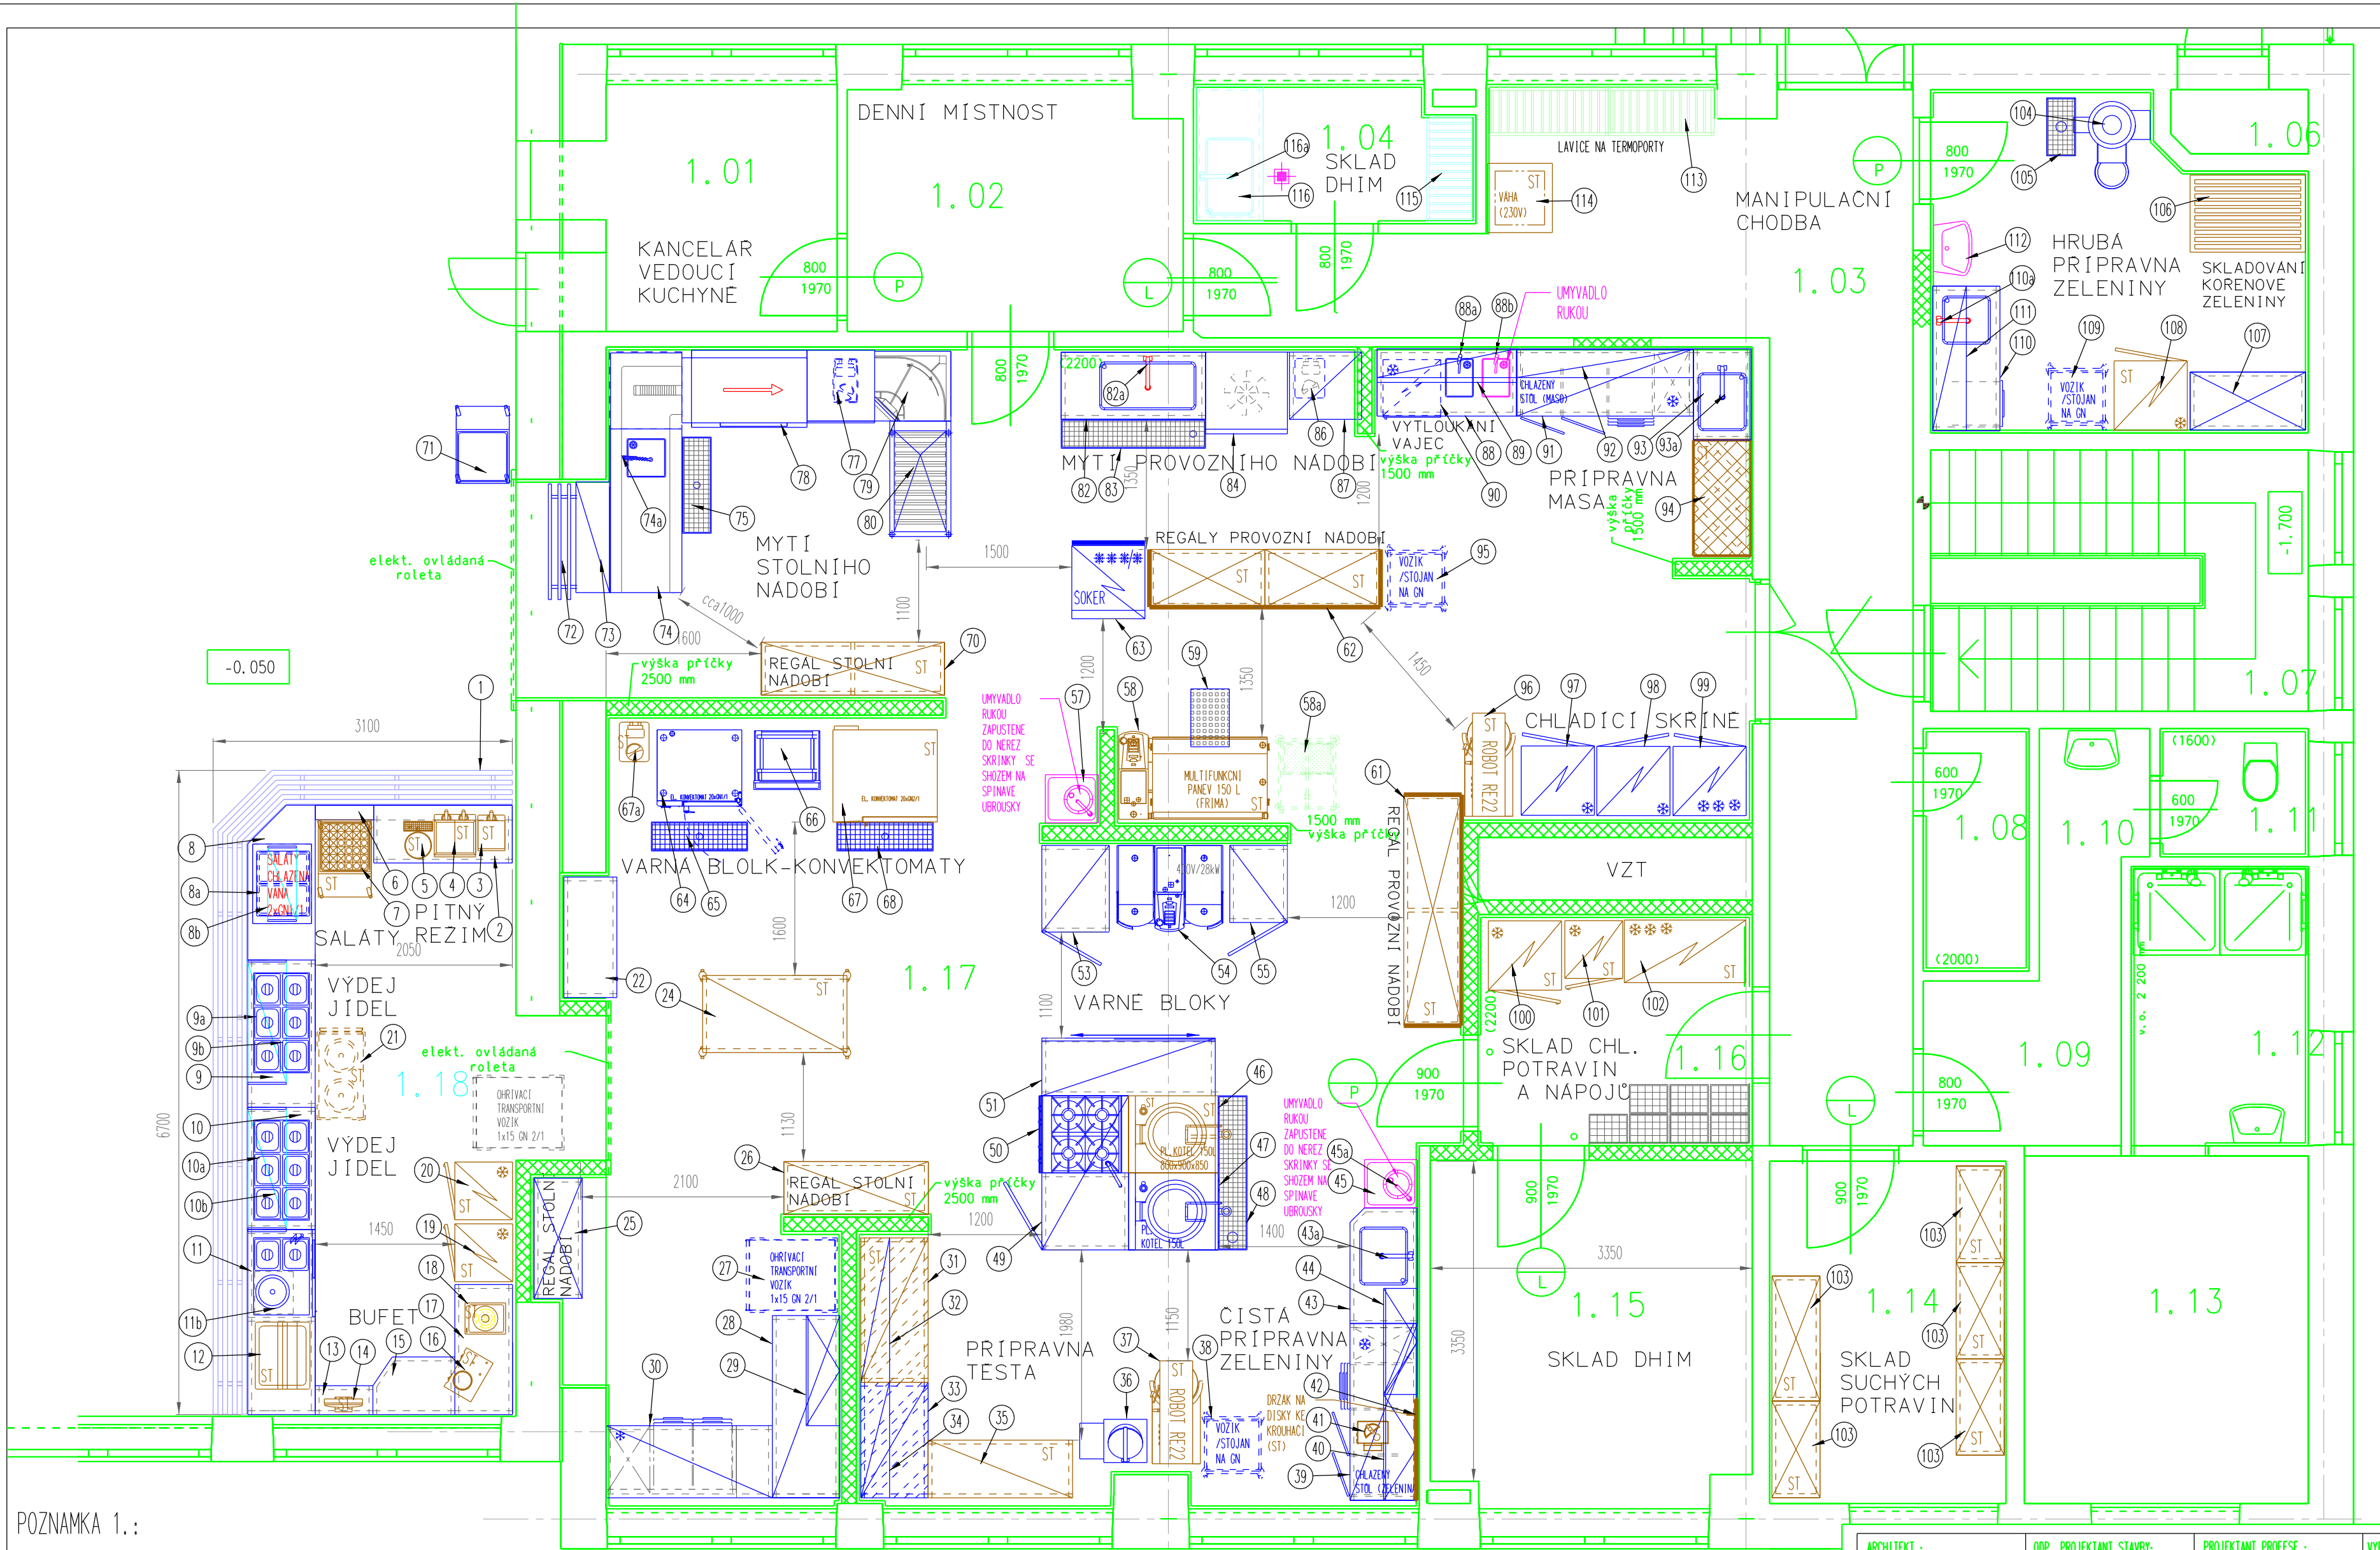

POZNAMKA 1.:

- ODSAVANÍ NENÍ SOUČÁSTÍ DODAVKY GASTROZARÍZENÍ. ŘEŠÍ DODAVATEL VZDUCHOTECHNIKY.
- PRO NASTEHOVÁNÍ GASTROZARÍZENÍ MUSÍ BYT ČISTÉ PRŮCHODY:
DO KUCHYNĚ min. 1400 MM
DO SKLADU min. 900 MM
DO PŘÍPRAVEN min. 900 MM
DO KUCHYNĚ OD VSTUPNÍCH DVEŘÍ MIN 1200 MM.

- PŮDORYS TECHNOLOGIE KUCHYNĚ NENÍ STAVEBNÍM VÝKRESEM. PROJEKTOVÁ DOKUMENTACE OBSAHUJE POUZE ROZMÍSTĚNÍ TECHNOLOGIE GASTROZARÍZENÍ A NEREZ NABÝTKU VE VARNE, SKLADĚCH A PŘÍPRAVNĚCH.

- SÍKMOST PODLAHY V KUCHYNI MAX. DO 3% (MANIPULACE SE ZÁVÁZECÍMI VOZÍKY KE KONVEKTOMATŮM)

- ROZMÍSTĚNÍ JE UPRÁVENO DLE POŽADAVKU PROVOZOVATELE.

- POZOR! V PROSTORU, KDE JE ROZMÍSTĚNÁ TECHNOLOGIE A GASTROZARÍZENÍ NEMŮŽOU BYT UMÍSTĚNÁ TOPIDLA
- UMÍSTĚNÍ MIMO ZARÍZENÍ ZAJISTÍ DODAVATEL STAVBY / TOPENÍ!!!

ARCHITEKT :	ODP. PROJEKTANT STAVBY:	PROJEKTANT PROFES :	VYPRACOVAL :
ING. ARCH. I. SVABENSKÝ	ING. JIŘÍ TOMIS	JIŘÍ NEDOMA	MARTINA KROCOVÁ
KRAJ :	VYSOČINA	OBEC :	TŘEBÍČ
INVESTOR :	KRAJ VYSOČINA, ZÍZKOVÁ 57/1882, 587 33 JIHLAVA		
stavba :	SŠ stavební Třebíč - rekonstrukce stravovacího provozu		
oddíl :	D.1.4.5 Technologie stravování		
obsah :	PŮdorys 1. podlaží - DISPOZICE		

KB PROJEKT KB projekt, s. r. o., Letetná 1/659, 760 01 Zlín IČO: 25507883, DIČ: CZ25507883 http://kbprojekt.cz	
DATUM	ZÁŘÍ 2017
FORMAT	6 A4
STUPEN	PROJEKT PRO RS
ZAKAZK. C.	číslo výkresu :
měřítka :	1:50
	D.1.4.5 - 3