


POHLED ZÁPADNÍ - NOVÝ STAV

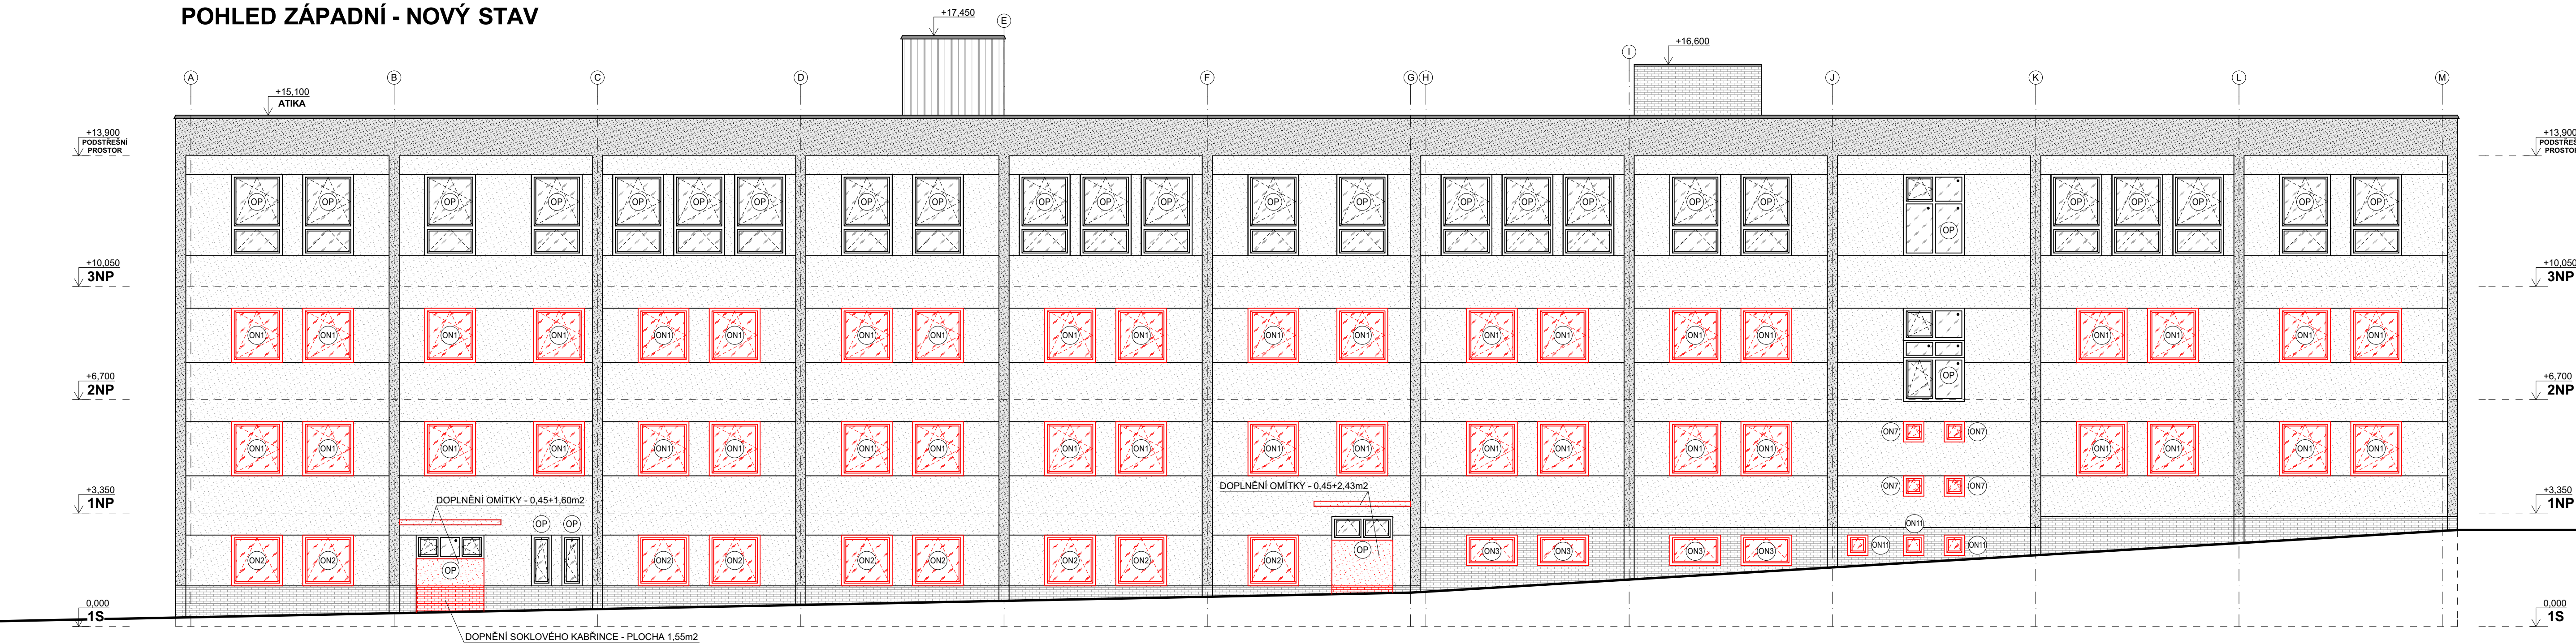

POHLED VÝCHODNÍ - NOVÝ STAV



VÝPIS NOVÝCH VÝPLNÍ OTVORŮ

OZNACENÍ	POPIS	ZPŮSOB OTEVÍRÁNÍ	ZASKLENÍ	ROZMĚR SxV (mm)	POČET (ks)					VNĚJŠÍ PARAPET	VNITŘNÍ PARAPET	POZNÁMKA
					Z	J	V	S	Σ			
ON1	OKNO PLASTOVÉ JEDNOKRÍDLÉ BÍLÉ, IZOLAČNÍ DVOUSKLO, Ug = 1,0W/m2K, Uw = 1,1W/m2K	OTVÍRÁVÉ A SKLÁPĚCÍ	IZOLAČNÍ DVOUSKLO	1500x1800	40	6	30	0	76	POZINK - TMÁVĚ HĚNÝ NÁTER RAL 8019	23NOVÝ POSTFORMINGOVÝ ODSTÍN ZLATÝ DUB / 45NOVÝ KERAMICKÝ / BĚLÁVÁJÍCÍ PVC	VNĚJŠÍ PARAPET BUDE ZACHOVÁN - ZRENOVOVÁN
ON2	OKNO PLASTOVÉ JEDNOKRÍDLÉ BÍLÉ, IZOLAČNÍ DVOUSKLO NEPRŮHLÉDNÉ, Ug = 1,0W/m2K, Uw = 1,1W/m2K	SKLÁPĚCÍ	BEZPEČNOSTNÍ CONNEX IZOLAČNÍ DVOUSKLO NEPRŮHLÉDNÉ	1500x1500	9	0	4	0	13	POZINK - TMÁVĚ HĚNÝ NÁTER RAL 8019	13NOVÝ KERAMICKÝ TARUS	VNĚJŠÍ PARAPET BUDE ZACHOVÁN - ZRENOVOVÁN
ON3	OKNO PLASTOVÉ JEDNOKRÍDLÉ BÍLÉ, IZOLAČNÍ DVOUSKLO NEPRŮHLÉDNÉ, Ug = 1,0W/m2K, Uw = 1,1W/m2K	SKLÁPĚCÍ	BEZPEČNOSTNÍ CONNEX IZOLAČNÍ DVOUSKLO NEPRŮHLÉDNÉ	1500x900	4	0	0	0	4	POZINK - TMÁVĚ HĚNÝ NÁTER RAL 8019	4NOVÝ KERAMICKÝ TARUS	VNĚJŠÍ PARAPET BUDE ZACHOVÁN - ZRENOVOVÁN
ON4	OKNO PLASTOVÉ JEDNOKRÍDLÉ BÍLÉ, IZOLAČNÍ DVOUSKLO NEPRŮHLÉDNÉ, Ug = 1,0W/m2K, Uw = 1,1W/m2K	SKLÁPĚCÍ	BEZPEČNOSTNÍ CONNEX IZOLAČNÍ DVOUSKLO NEPRŮHLÉDNÉ	1800x900	0	0	2	0	2	POZINK - TMÁVĚ HĚNÝ NÁTER RAL 8019	24NOVÝ KERAMICKÝ TARUS	VNĚJŠÍ PARAPET BUDE ZACHOVÁN - ZRENOVOVÁN
ON5	OKNO PLASTOVÉ JEDNOKRÍDLÉ BÍLÉ, IZOLAČNÍ DVOUSKLO, Ug = 1,0W/m2K, Uw = 1,1W/m2K	OTVÍRÁVÉ A SKLÁPĚCÍ	IZOLAČNÍ DVOUSKLO	900x1800	0	0	2	0	2	POZINK - TMÁVĚ HĚNÝ NÁTER RAL 8019	24NOVÝ KERAMICKÝ TARUS	VNĚJŠÍ PARAPET BUDE ZACHOVÁN - ZRENOVOVÁN
ON6	OKNO PLASTOVÉ JEDNOKRÍDLÉ BÍLÉ, IZOLAČNÍ DVOUSKLO NEPRŮHLÉDNÉ, Ug = 1,0W/m2K, Uw = 1,1W/m2K	SKLÁPĚCÍ	BEZPEČNOSTNÍ CONNEX IZOLAČNÍ DVOUSKLO NEPRŮHLÉDNÉ	900x1500	0	0	1	0	1	POZINK - TMÁVĚ HĚNÝ NÁTER RAL 8019	14NOVÝ KERAMICKÝ TARUS	VNĚJŠÍ PARAPET BUDE ZACHOVÁN - ZRENOVOVÁN
ON7	OKNO PLASTOVÉ JEDNOKRÍDLÉ BÍLÉ, IZOLAČNÍ DVOUSKLO, Ug = 1,0W/m2K, Uw = 1,1W/m2K	OTVÍRÁVÉ A SKLÁPĚCÍ	IZOLAČNÍ DVOUSKLO	600x900	4	0	8	0	12	POZINK - TMÁVĚ HĚNÝ NÁTER RAL 8019	12NOVÝ KERAMICKÝ TARUS	VNĚJŠÍ PARAPET BUDE ZACHOVÁN - ZRENOVOVÁN
ON8	OKNO PLASTOVÉ DVOUKRÍDLÉ BÍLÉ, IZOLAČNÍ DVOUSKLO, Ug = 1,0W/m2K, Uw = 1,1W/m2K	OTVÍRÁVÉ A LEVÉ KŘÍDLO SKLÁPĚCÍ	IZOLAČNÍ DVOUSKLO	1800x2400	0	0	0	3	3	POZINK - TMÁVĚ HĚNÝ NÁTER RAL 8019	34NOVÝ KERAMICKÝ TARUS	VNĚJŠÍ PARAPET BUDE ZACHOVÁN - ZRENOVOVÁN
ON9	SESTAVA PLASTOVÝCH OKEN BÍLYCH, IZOLAČNÍ DVOUSKLO, Ug = 1,0W/m2K, Uw = 1,1W/m2K, SCHODISTOVÁ SESTAVA OKEN, PROSTŘEDNÍ OIL, SPODNÍ A HORNÍ OIL - PRAVÉ KŘÍDLO SKLÁPĚCÍ A OTVÍRÁVÉ	LEVÁ ČÁST A PROSTŘEDNÍ OILEX, PRAVÉ HORNÍ A SPODNÍ KŘÍDLO OTVÍRÁVÉ A SKLÁPĚCÍ	IZOLAČNÍ DVOUSKLO	1800x2850	0	0	2	0	2	POZINK - TMÁVĚ HĚNÝ NÁTER RAL 8019	24NOVÝ KERAMICKÝ	VNĚJŠÍ PARAPET BUDE ZACHOVÁN - ZRENOVOVÁN
ON10	OKNO PLASTOVÉ JEDNOKRÍDLÉ BÍLÉ, IZOLAČNÍ DVOUSKLO NEPRŮHLÉDNÉ, Ug = 1,0W/m2K, Uw = 1,1W/m2K	SKLÁPĚCÍ	BEZPEČNOSTNÍ CONNEX IZOLAČNÍ DVOUSKLO NEPRŮHLÉDNÉ	1500x1800	0	0	3	0	3	POZINK - TMÁVĚ HĚNÝ NÁTER RAL 8019	14NOVÝ KERAMICKÝ / 2x BEZ PARAPETU (KOTELNA)	VNĚJŠÍ PARAPET BUDE ZACHOVÁN - ZRENOVOVÁN
ON11	OKNO PLASTOVÉ JEDNOKRÍDLÉ BÍLÉ, IZOLAČNÍ DVOUSKLO NEPRŮHLÉDNÉ, Ug = 1,0W/m2K, Uw = 1,1W/m2K	SKLÁPĚCÍ	BEZPEČNOSTNÍ CONNEX IZOLAČNÍ DVOUSKLO NEPRŮHLÉDNÉ	600x900	3	0	0	0	3	POZINK - TMÁVĚ HĚNÝ NÁTER RAL 8019	34NOVÝ KERAMICKÝ TARUS	VNĚJŠÍ PARAPET BUDE ZACHOVÁN - ZRENOVOVÁN
121												
DN1	DVEŘE HLINÍKOVÉ ZATEPLENÉ PROSKLENÉ DVOUKRÍDLÉ S NADVĚTLÍKEM	OTVÍRÁVÉ	IZOLAČNÍ DVOUSKLO	1800x2700	0	0	2	0	2	-	-	BARVA TMÁVĚ HNĚDÁ - RAL 8019
DN2	DVEŘE HLINÍKOVÉ ZATEPLENÉ PROSKLENÉ DVOUKRÍDLÉ S NADVĚTLÍKEM	OTVÍRÁVÉ	IZOLAČNÍ DVOUSKLO	1500x2700	0	0	1	0	1	-	-	BARVA TMÁVĚ HNĚDÁ - RAL 8019
DN3	DVEŘE HLINÍKOVÉ ZATEPLENÉ PROSKLENÉ DVOUKRÍDLÉ BEZ NADVĚTLÍKU	OTVÍRÁVÉ	IZOLAČNÍ DVOUSKLO	1800x2100	0	0	1	0	1	-	-	BARVA TMÁVĚ HNĚDÁ - RAL 8019
4												

POZNÁMKA

OP 56OKNO STÁVÁJÍCÍ PLASTOVÉ BÍLÉ S IZOLAČNÍM DVOUSKLEM - JIŽ DŘÍVE MĚNĚNÉ - BUDE ZACHOVÁNO; PROVEDENA POJIZE RENOVACE VNĚJŠÍCH POZINKOVANÝCH PARAPETŮ A VÝMĚNA VNITŘNÍCH PARAPETŮ; STÁVÁJÍCÍ VNITŘNÍ PARAPET 43xLAMINO DESKA + 11xKERAMICKÝ + 2xPVC  
NOVÝ VNITŘNÍ PARAPET 42xPOSTFORMINGOVÝ V ODSTÍNU ZLATÝ DUB + 5xKERAMICKÝ; ZACHOVANÉ VNITŘNÍ PARAPETY 7xKERAMICKÝ + 2xPVC  
PODROBNÁ SPECIFIKACE VIZ VÝPISY VÝROBKŮ - OKEN, DVEŘÍ, PARAPETŮ  
ROZMĚRY OKEN NUTNO OVĚRIT PŘED VÝROBOU NA STAVBĚ!!  
ROZMĚRY VNITŘNÍCH PARAPETŮ NUTNO OVĚRIT PŘED OBJEDNÁVKOU NA STAVBĚ!!  
U VŠECH MĚNĚNÝCH VÝPLNÍ OTVORŮ DOJDE K ZAPRAVENÍ ŠPALET OTVORŮ - ZEDNICKÉ ZAPRAVENÍ, DOŠŤUKOVÁNÍ, NOVÁ VÝMALBA, TMĚLENÍ SPAR  
U NĚKTERÝCH NOVÝCH OKENNÍCH VÝPLNÍ OTVORŮ DOJDE K OSAZENÍ HORIZONTÁLNÍCH LAMELOVÝCH ŽALUZII V BARVĚ BÍLÉ

NOVÉ KONSTRUKCE

MO-VERE

investor: Kraj Vysočina, Žižkova 57, 587 33 Jihlava, IČ: 708 90 749  
akce: ČZA v Humpolci, střední škola - Oprava oken, budova školy ul. Nádražní, Humpolec  
výkres: POHLED ZÁPADNÍ A VÝCHODNÍ - NOVÝ STAV

vypřel: Ing. Jakub Nacházal  
kreslil: Ing. Jakub Nacházal  
zodp. projektant: Ing. Jaroslav Hruška

stapel: DPS  
formát: A4  
datum: Únor 2018  
č. zakázky: 18-022118

č. parčí: 1:100  
č. výkresu: D-05