


KOORDINAČNÍ SITUAČNÍ VÝKRES 1 : 1 000  
 III/34821 POLNÁ - UL. VARHÁNKOVA  
 NÁVRH - VARIANTA 1

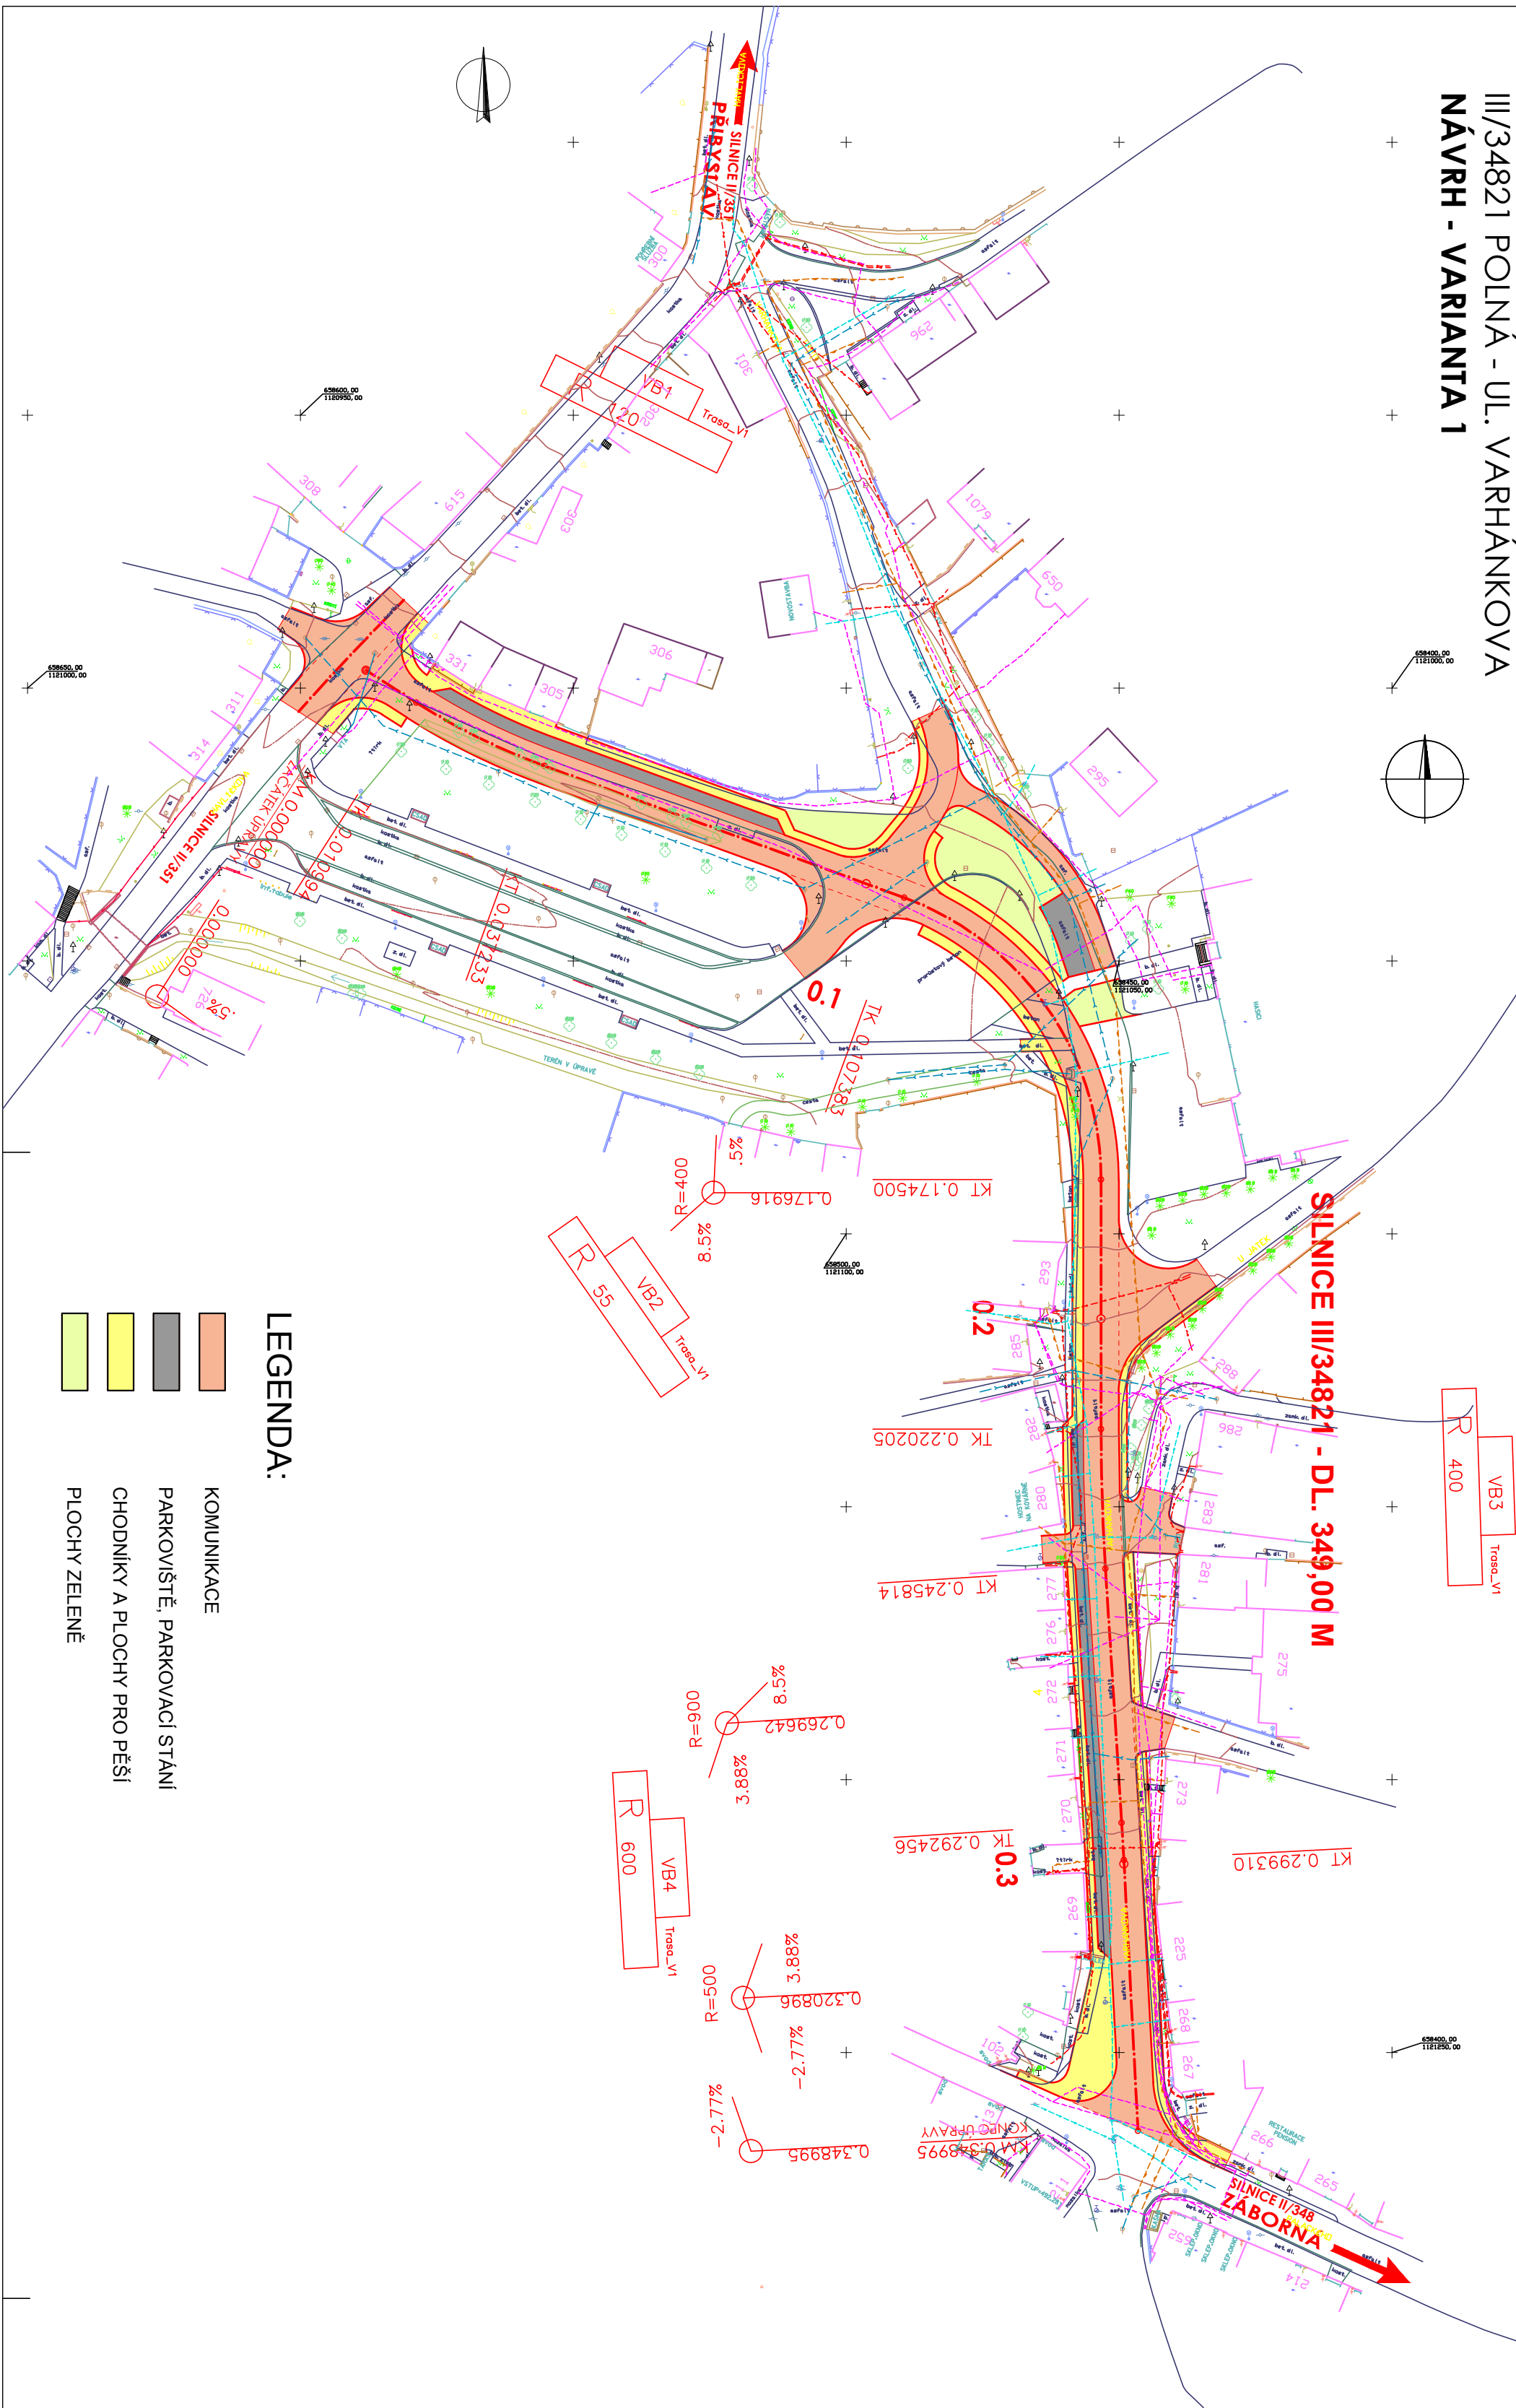



LEGENDA:

- KOMUNIKACE  
 PARKOVIŠTĚ, PARKOVACÍ STÁNÍ  
 CHODNÍKY A PLOCHY PRO PĚŠÍ  
 PLOCHY ZELENĚ

B.

OBJEDNATEL:	KRAJ VYSOČINA
Kraj Vysočina	ŽIŽKOVA 57, 587 33 JIHLAVA IČ: 70890749, DIČ: CZ70890749

SOUŘADNICOVÝ SYSTÉM: JTSK				VÝŠKOVÝ SYSTÉM: B.p.v.	
VEDOUČÍ PROJEKTANT	ING. KOTLÁN			PROF. JIHLAVA, spol.s r.o.	®
ZODP. PROJEKTANT	ING. KOTLÁN				
VYPRACOVAL	ING. SEDLÁK				
KONTROLOVAL					
INVESTOR	KRAJ VYSOČINA				
NÁZEV AKCE:	III/34821 POLNÁ - UL. VARHÁNKOVA				
FORMÁT	3 A4				
DATUM	KVĚTEN 2016				
STUPEŇ	VS				
ZAK. Č.	2016-000064				
PŘÍR. Č.					
OBSAH	MĚŘÍTKO	Č. VÝKRESU			
Koordináční situační výkres I.	1 : 1000	02			