

DRUH POVRCHU ÚZEMÍ
KATASTRÁLNÍ ÚZEMÍ
OKRES:
KRAJ:

	DST.PLOCHY
JIHLAVA	POLNÁ
VYSOČINA	

PODÉLNÝ PROFIL 1 : 1000/100
NÁVRH - VARIANTA 2

SKLONOVÉ POMĚRY:


KÓTY NIVELETY:

KÓTY TERÉNU:


SROVNÁVACÍ ROVINA:

STANIČENÍ:

SMĚROVÉ POMĚRY:

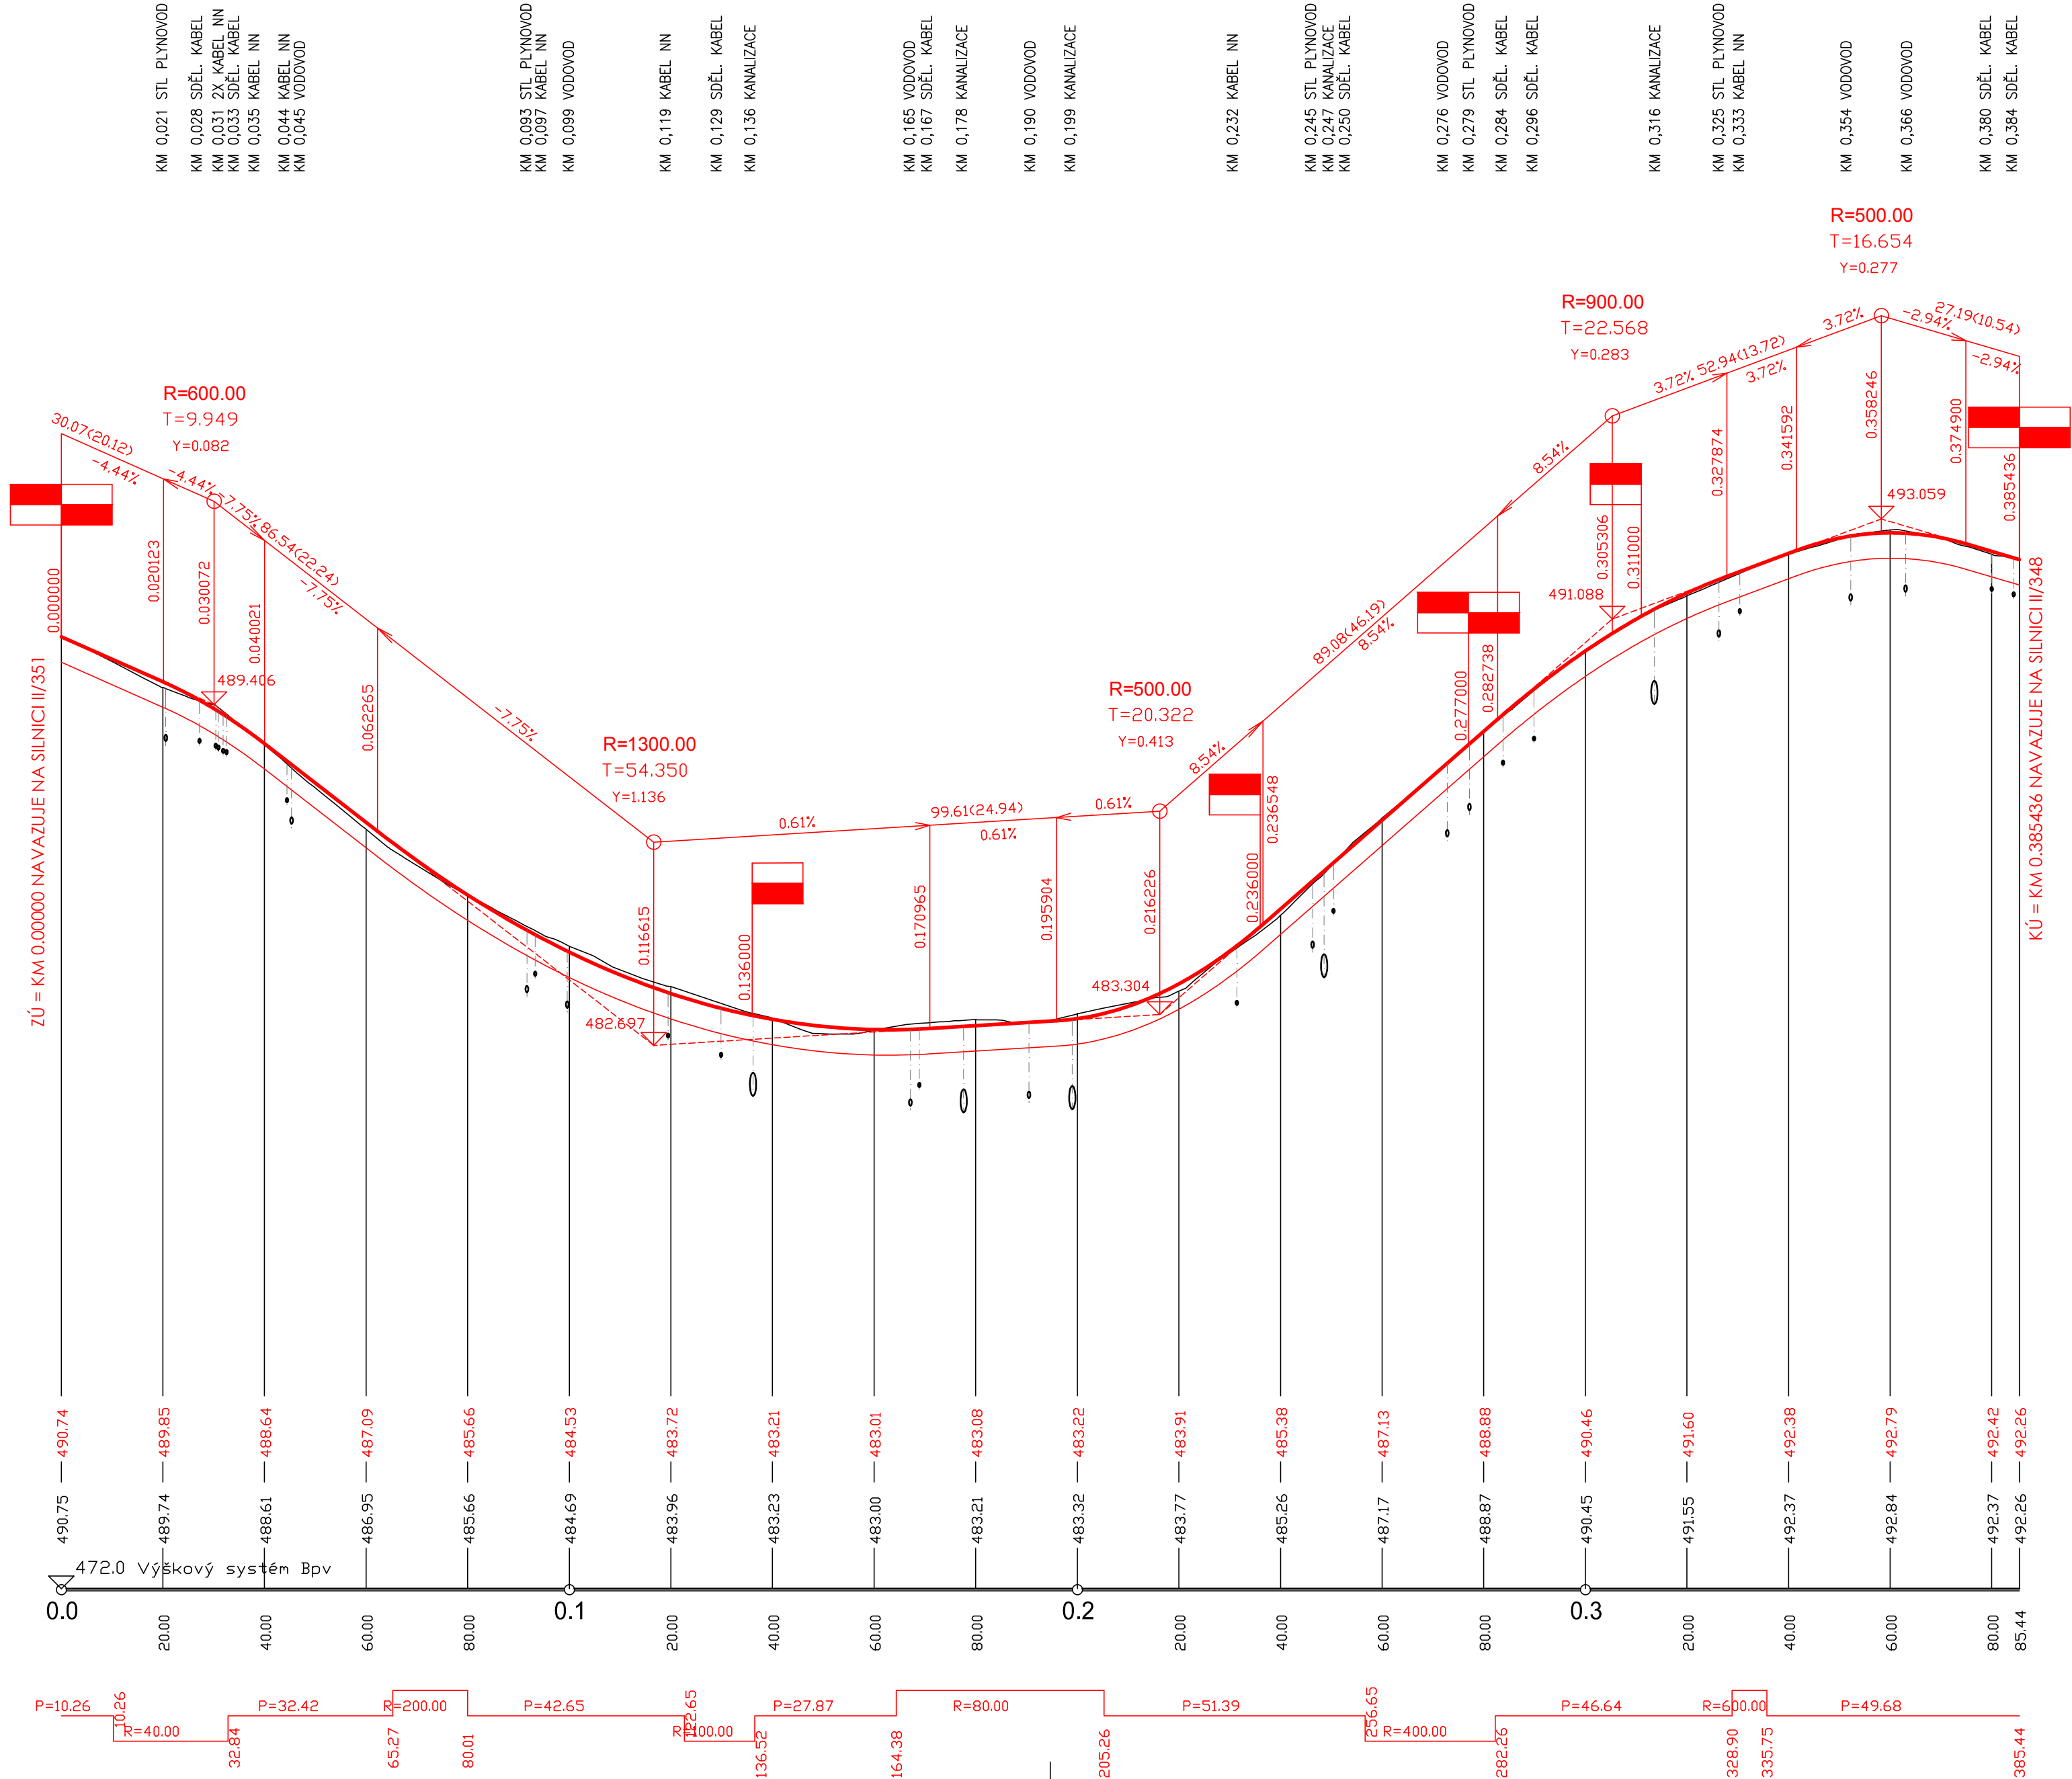

B.

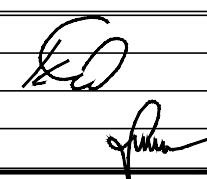OBJEDNATEL:		KRAJ VYSOČINA ŽIŽKOVA 57, 587 33 JIHLAVA IČ: 70890749, DIČ: CZ70890749	
SOUŘADNICOVÝ SYSTÉM: JTSK		VÝŠKOVÝ SYSTÉM: B.p.v.	
VEDOUcí PROJEKTANT	ING. KOTLÁN		
ZODP. PROJEKTANT	ING. KOTLÁN		
VYPRACOVAL			
KONTROLOVAL	ING. SEDLÁK		
INVESTOR: KRAJ VYSOČINA		FORMÁT: 6 A4	
NÁZEV AKCE:		DATUM: KVĚTEN 2016	
III/34821 POLNÁ - UL. VARHÁNKOVA		STUPEŇ: VS	
		ZAK. Č.: 2016-000064	
OBSAH: Podélný profil - varianta II.		PARÉ Č.:	
		MĚŘITKO: 1 : 1000/ 100	Č. VÝKRESU: 07