
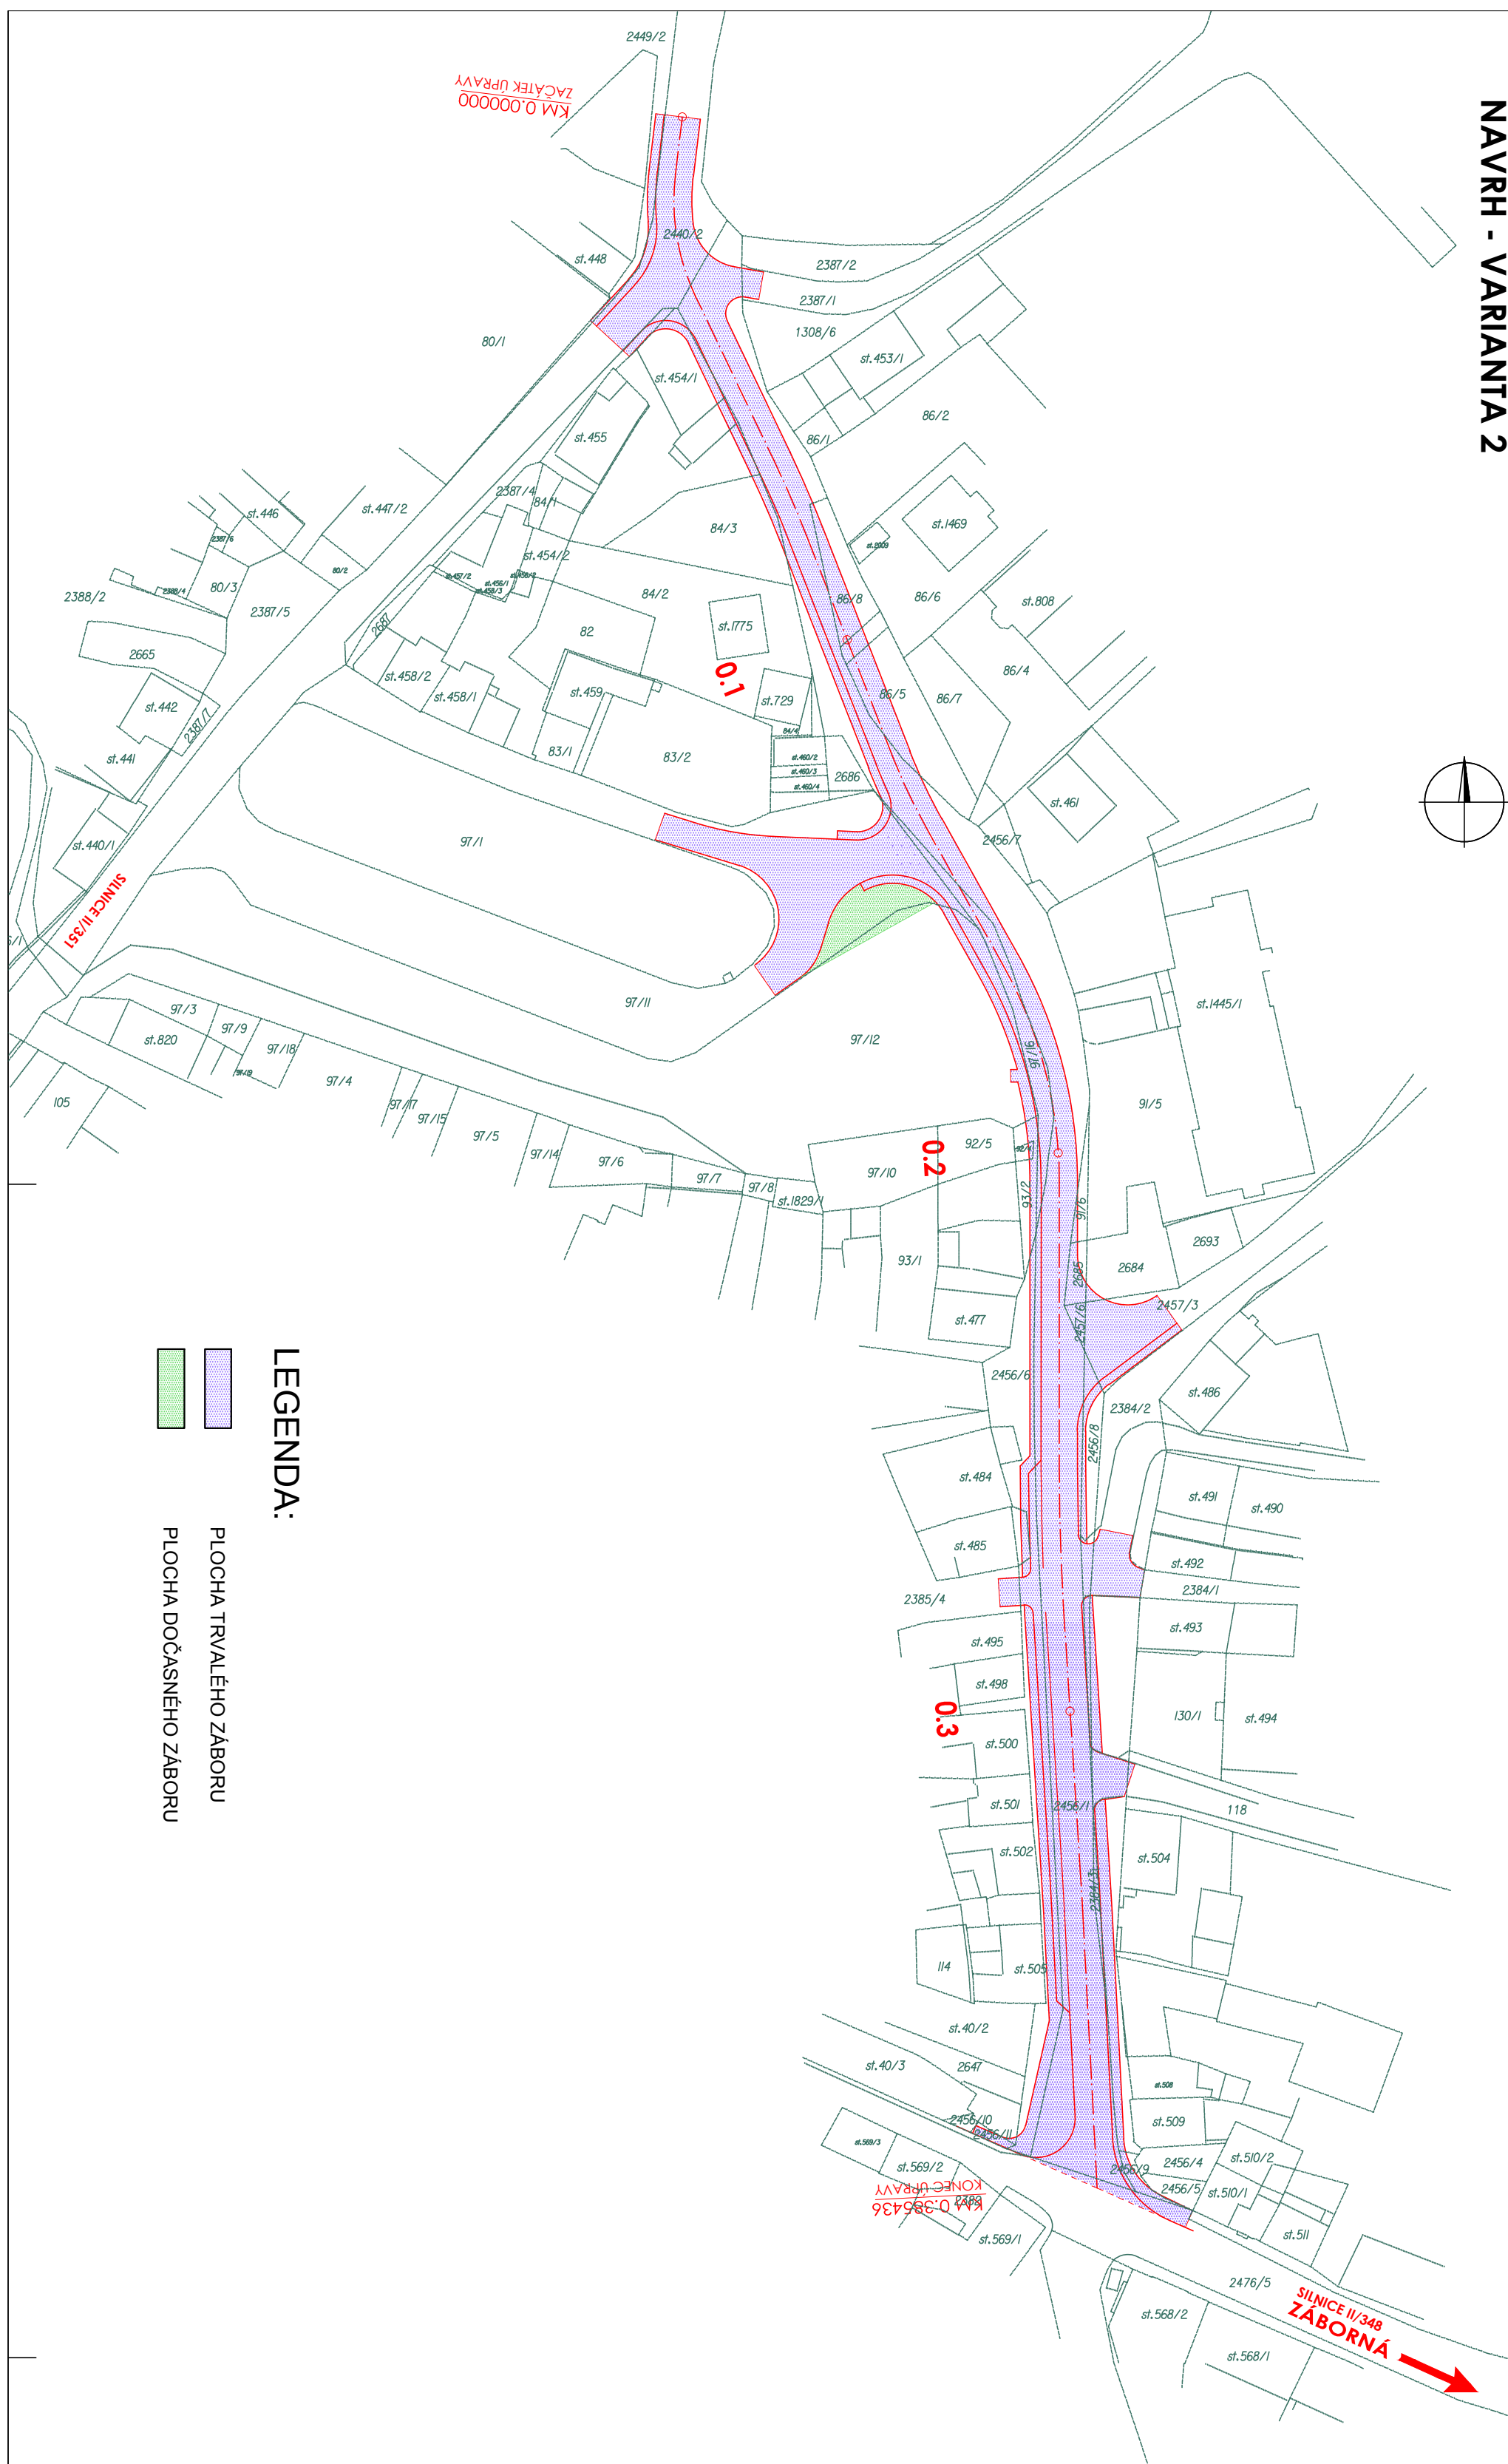


KATASTRÁLNÍ SITUAČNÍ VÝKRES 1 : 1 000
III/34821 POLNÁ - UL. VARHÁNKOVA
NÁVRH - VARIANTA 2

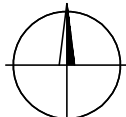

- LEGENDA:
- PLOCHA TRVALÉHO ZÁBORU
 - PLOCHA DOČASNÉHO ZÁBORU

B.

OBJEDNATEL:	KRAJ VYSOČINA ŽIŽKOVA 57, 587 33 JIHLAVA IČ: 70890749, DIČ: CZ70890749
Kraj Vysočina	

SOUŘADNICOVÝ SYSTÉM: JTSK		VÝŠKOVÝ SYSTÉM: B.p.v.		
VEDOUcí PROJEKTANT	ING. KOTLÁN			
ZODP. PROJEKTANT	ING. KOTLÁN			
VYPRACOVAL				
KONTROLOVAL	ING. SEDLÁK			
INVESTOR	KRAJ VYSOČINA	FORMÁT	3 A4	
NÁZEV AKCE:		DATUM	KVĚTEN 2016	
III/34821 POLNÁ - UL. VARHÁNKOVA		STUPĚN	VS	
		ZAK. Č.	2016-000064	
		PARÉ Č.		
OBSAH	MĚŘÍTKO	1 : 1000	Č. VÝKRESU	05
Katastrální situační výkres II.				