


POHLED SEVERNÍ A JIŽNÍ - STÁVAJÍCÍ STAV

DPS

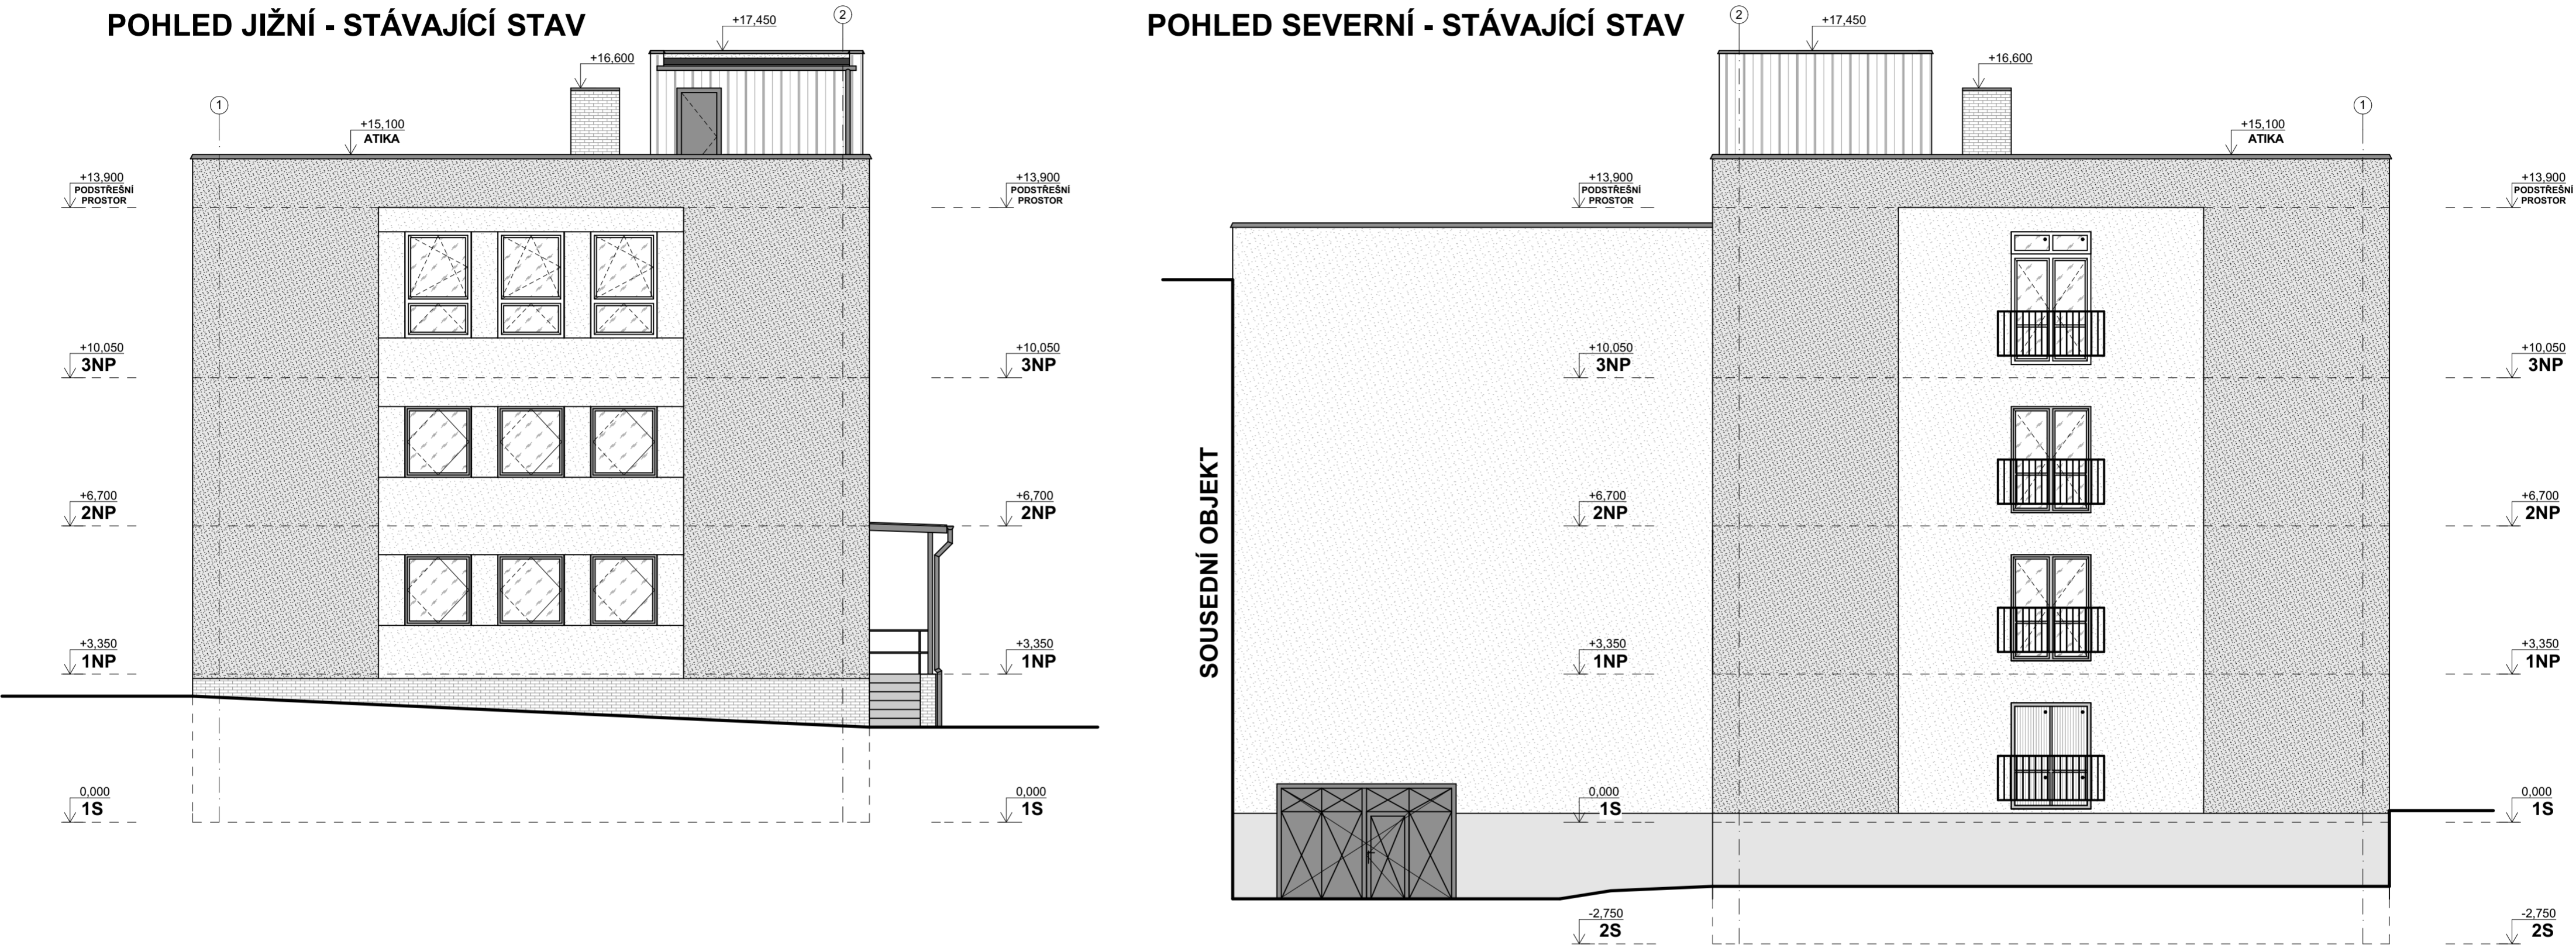

<div><div></div><div>MO-VE-RE</div></div>	vypracoval:	Ing. Jakub Nacházek	stupeň:	DPS
	kreslil:	Ing. Jakub Nacházek	formáty A4:	6
	zodp. projektant:	Ing. Jaroslav Hruška	datum:	Únor 2018
			č. zakázky:	18-022118

investor:

Kraj Vysočina, Žiškova 57, 587 33 Jihlava, IČ: 708 90 749

akce:

ČZA v Humpolci, střední škola - Oprava oken, budova školy ul. Nádražní, Humpolec

č.paré:

výkres:

POHLED SEVERNÍ A JIŽNÍ - STÁVAJÍCÍ STAV

měřítko:

1:100

č.výkresu:

D-02