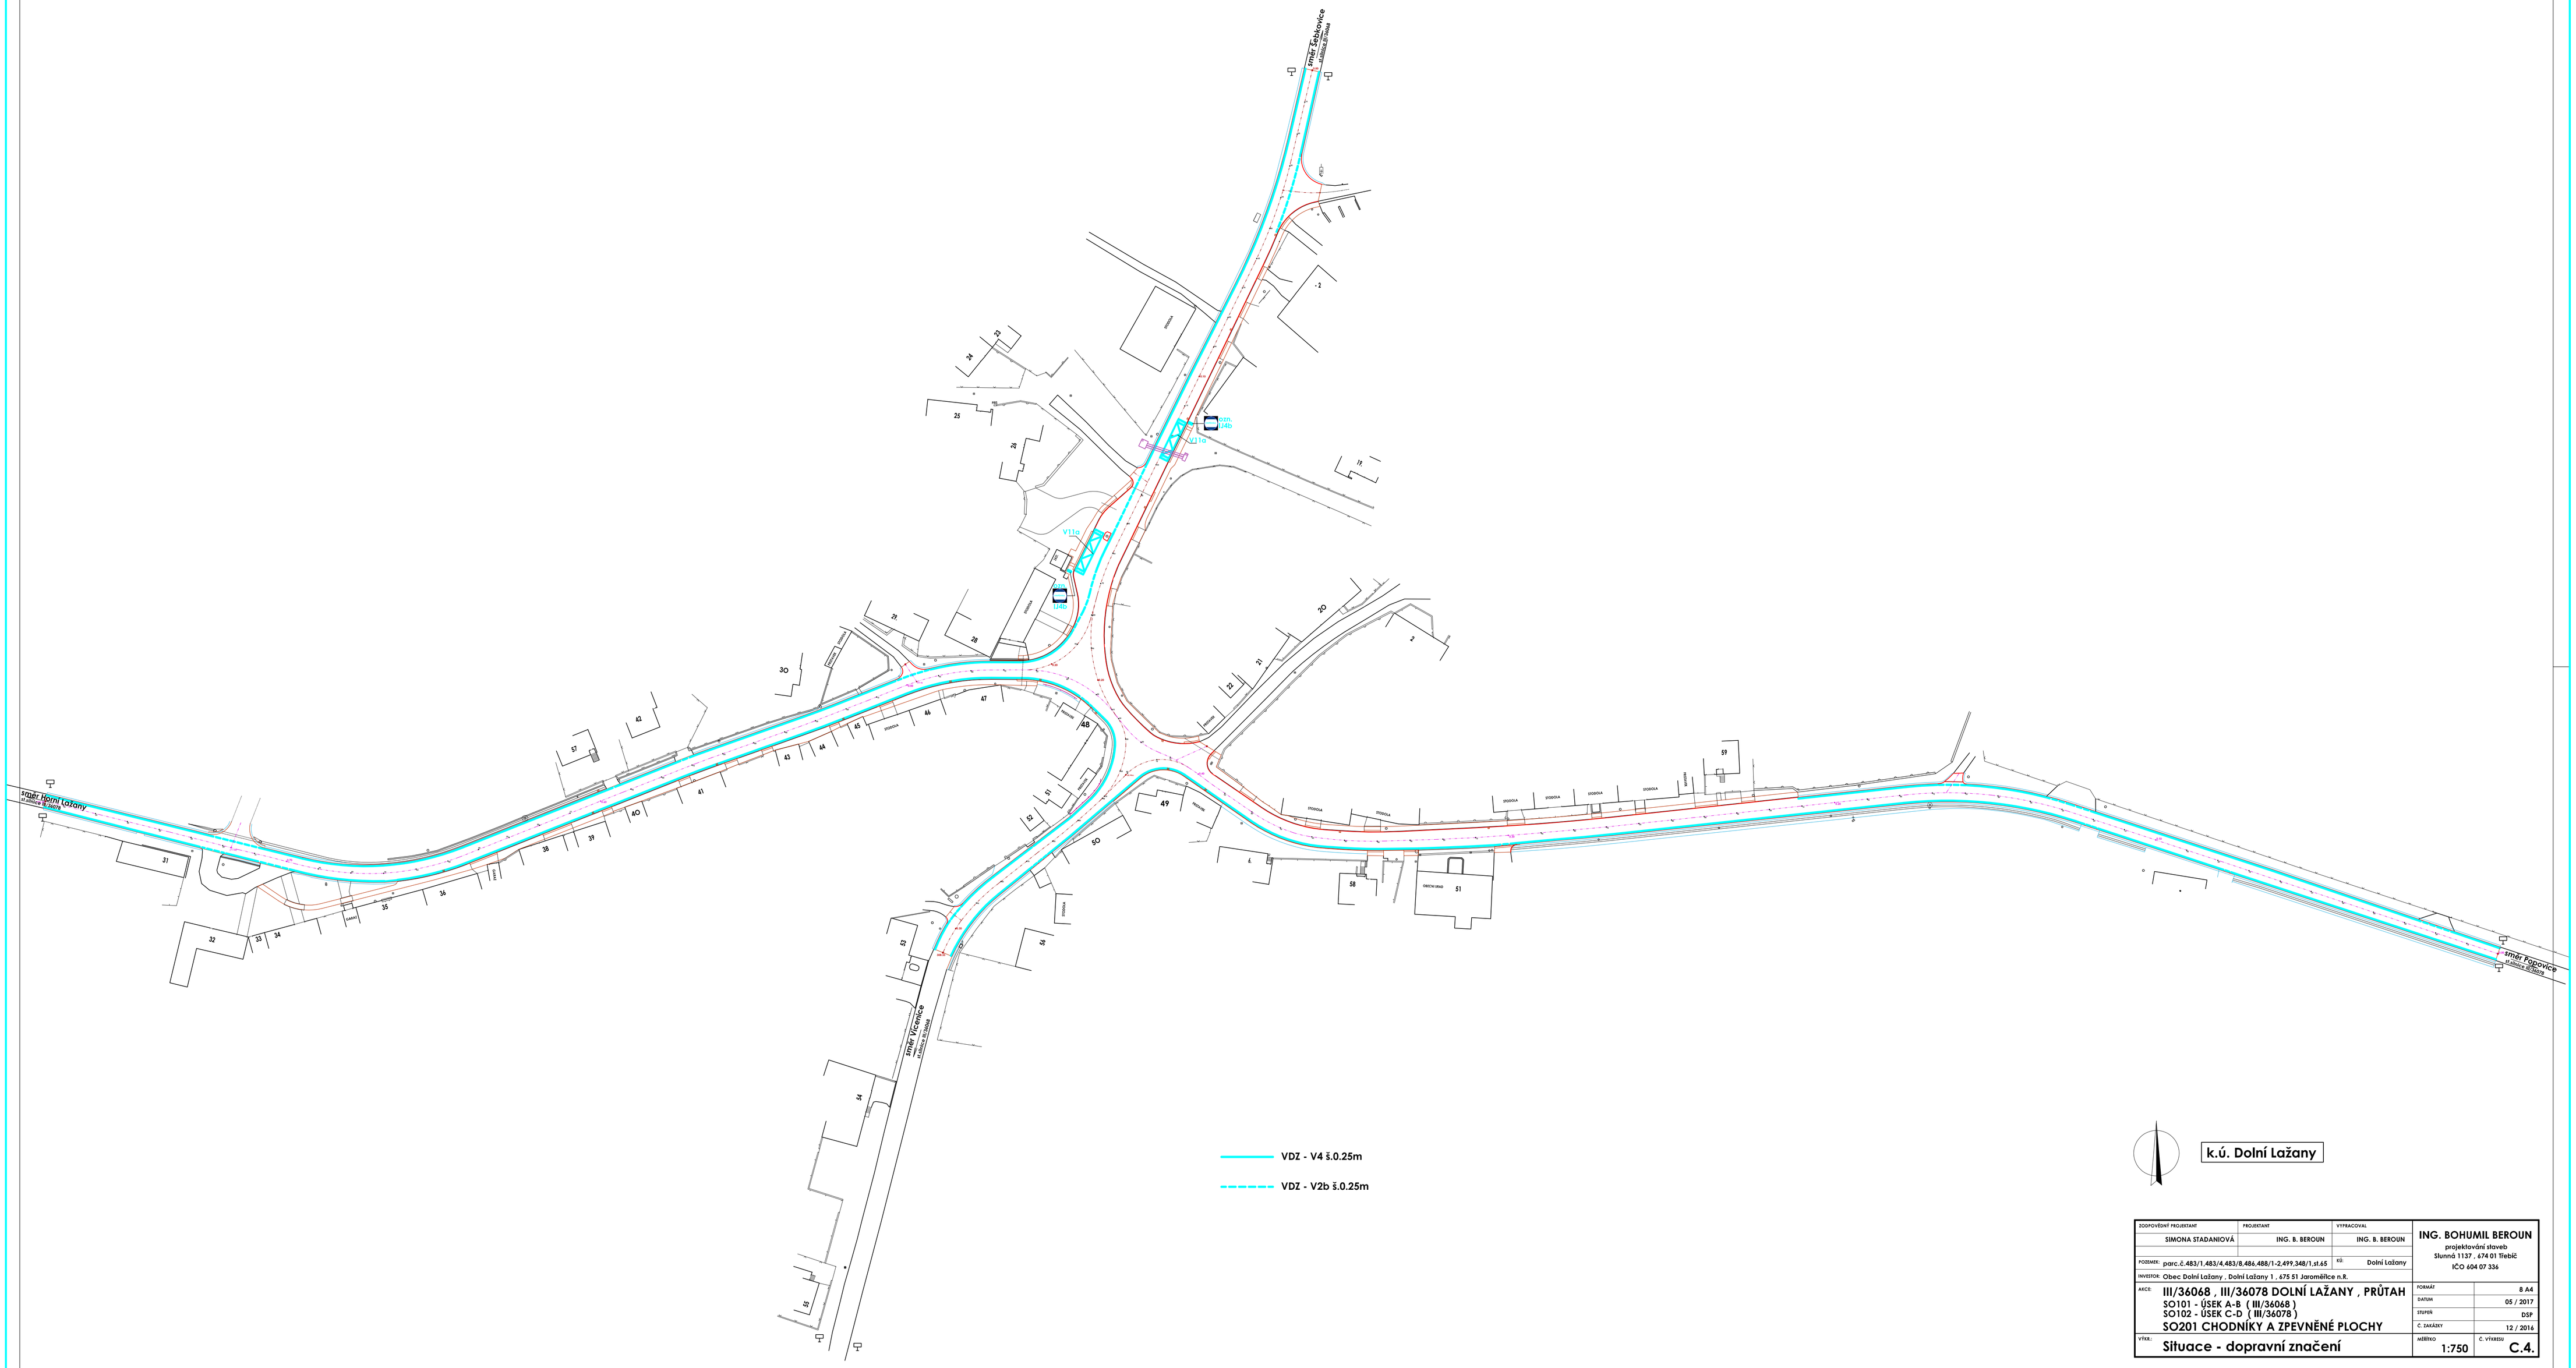

ZODPOVĚDNÝ PROJEKTANT: SIMONA STADANIOVÁ	PROJEKTANT: ING. B. BEROUN	VYPRACOVAL: ING. B. BEROUN	ING. BOHUMIL BEROUN projektování staveb Slunná 1137 , 674 01 Třebíč IČO 604 07 336
POZEMEK: parc.č.483/1,483/4,483/8,486,488/1-2,499,348/1,st.65		KÚ: Dolní Lažany	
INVESTOR: Obec Dolní Lažany , Dolní Lažany 1 , 675 51 Jaroměřice n.R.			
AKCE: III/36068 , III/36078 DOLNÍ LAŽANY , PRŮTAH SO101 - ÚSEK A-B (III/36068) SO102 - ÚSEK C-D (III/36078) SO201 CHODNÍKY A ZPEVNĚNÉ PLOCHY			FORMÁT: 8 A4 DATUM: 05 / 2017 STUPEŇ: DSP Č. ZAKÁZKY: 12 / 2016
VÝKR.: Situace - dopravní značení			MĚŘÍTKO: 1:750 Č. VÝKRESU: C.4.