


PODÉLNÝ PROFIL
M. 1:5000/500

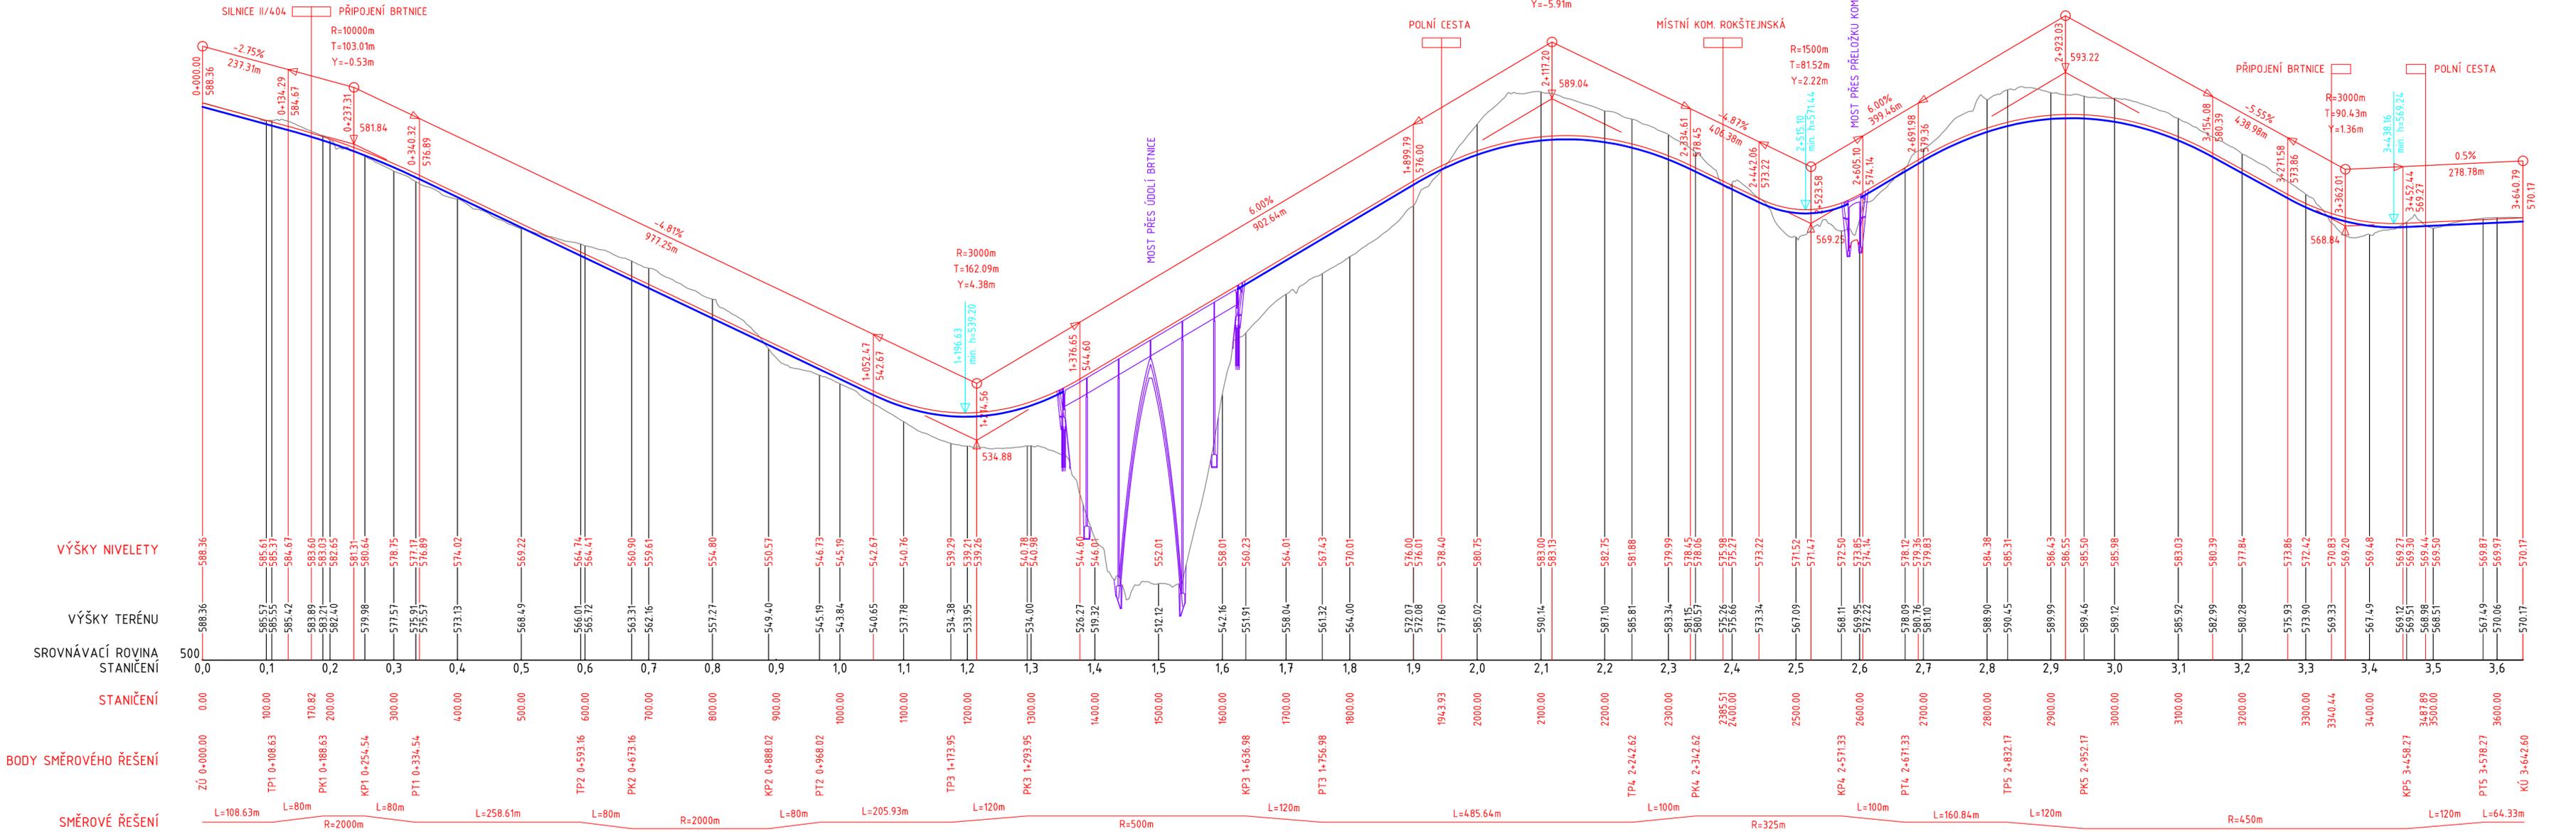

Změna:		Název změny:		Datum:		Provedl:		Podpis:	
Investor:		Objednatel:		Soutěžní číslo:					
ČEZ, a.s. Duhová 2/1444 140 53 Praha 4		ÚJV Řež a.s., Hlavní 130, Řež, 250 68 Husinec Divize ENERGOPROJEKT Praha NA Žertvách 2247/29, 180 00 Praha 8							
METROPROJEKT Praha a.s. nám. I. P. Pavlova 2/1786 120 00 Praha 2 generální ředitel: Ing. David Krása tel.: +420 296 154 105 www.metroprojekt.cz info@metroprojekt.cz									
HIP:		Podpis:		Název a účel díla:					
Ing. Petr Vyskočil				PODKLADY PRO AKTUALIZACI ZÚR KRAJŮ A ÚP OBCÍ DOTČENÝCH TRANSPORTEM NTK V SOUVISLOSTI S VÝSTAVBOU NJZ V LOKALITĚ DUKOVANY					
tel.: 296 154 153									
Stupeň: STUDIE									
Zpracovatelství útvar:		Podpis:		Název části díla:		DP3			
S 60 - dopravních staveb tel.: 296 154 247		Ing. Petr Zobal		PODKLADY PRO AKTUALIZACI ZÚR A STUDIE SOUBORU STAVEB Pozemní komunikace		G.			
Vedoucí útvaru:									
Odpovědný projektant:		Podpis:		Název přílohy:		Číslo stavby:			
Ing. Jaroslav Vala				Úsek H2 Jihlava – Okříšky Červená Hospoda Obchvat obce Brtnice PODÉLNÝ PROFIL		H25			
Vpracoval:									
Ing. Jaroslav Vala									
Skart. znak: V20/2037		Datum: 05/2016							
Počet kódy: 5 x A4		Měřítko: 1:5000/50		IČD:		15 6715 03 08 10 03		002	