





4. NP PAM - OPERAČNÍ SÁLY

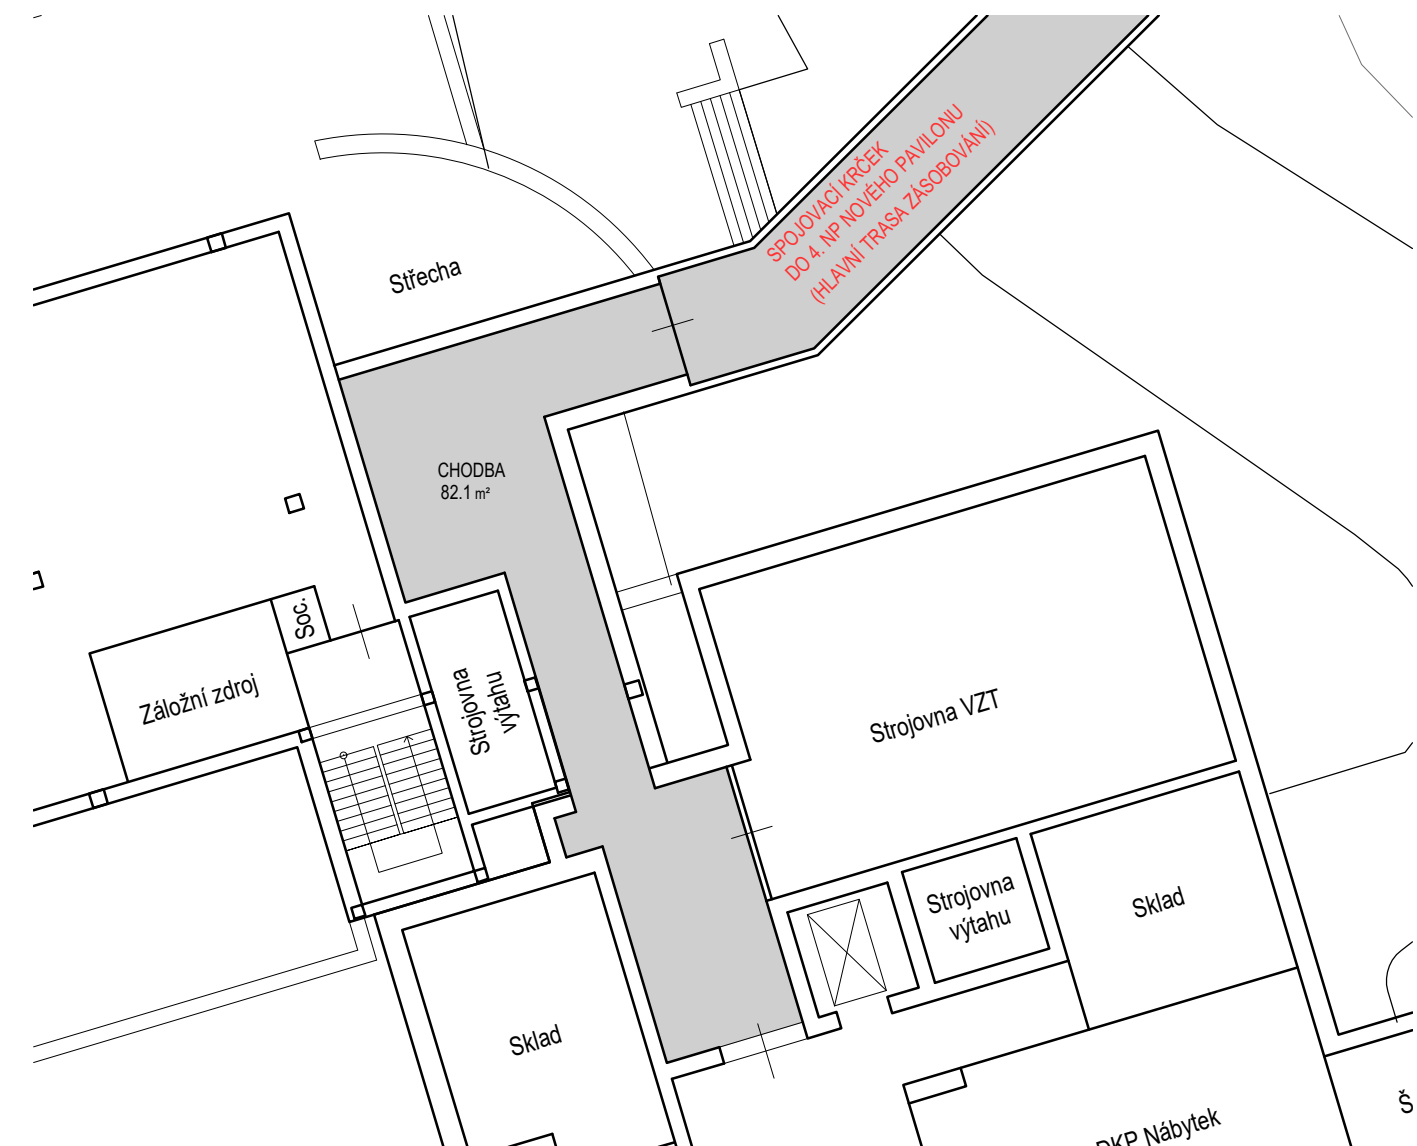

5. NP PAM - TECHNICKÉ PODLAŽÍ

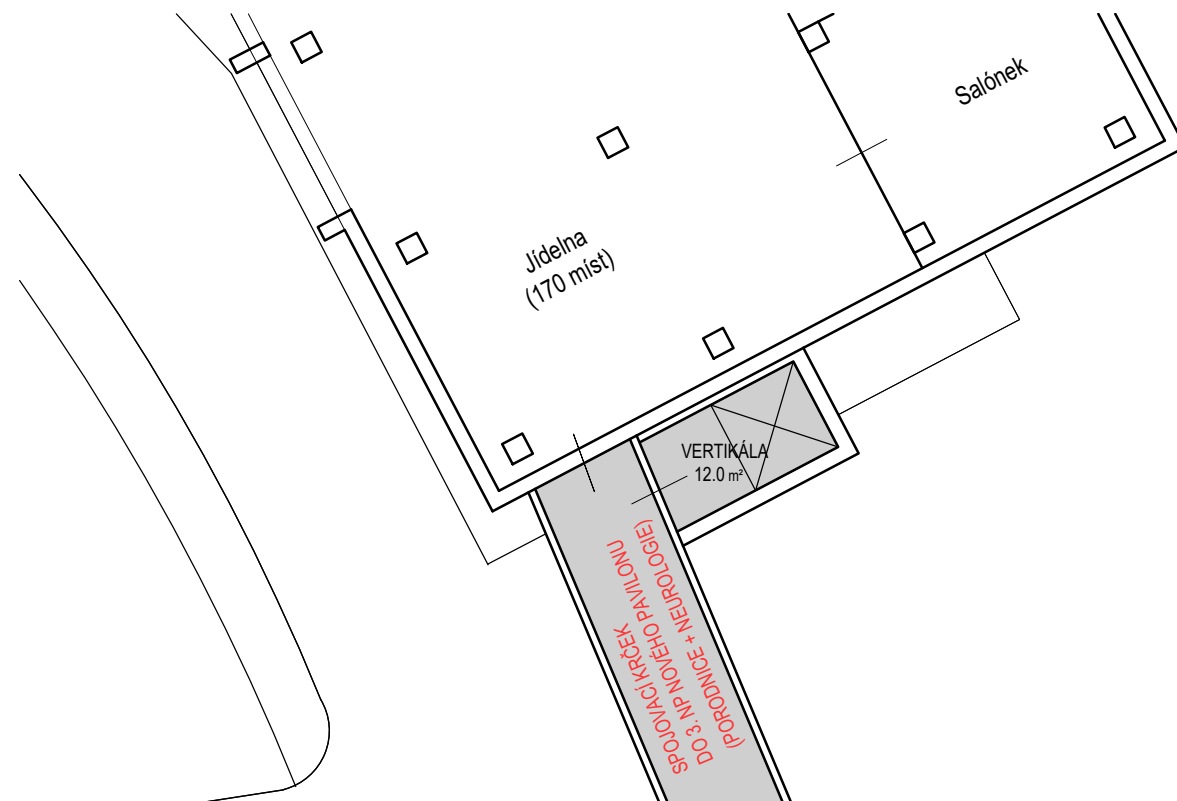

2. NP STRAVOVACÍ PROVOZ - JÍDELNA